34- PESA A PONTE

PIANTA
– 1:50 –

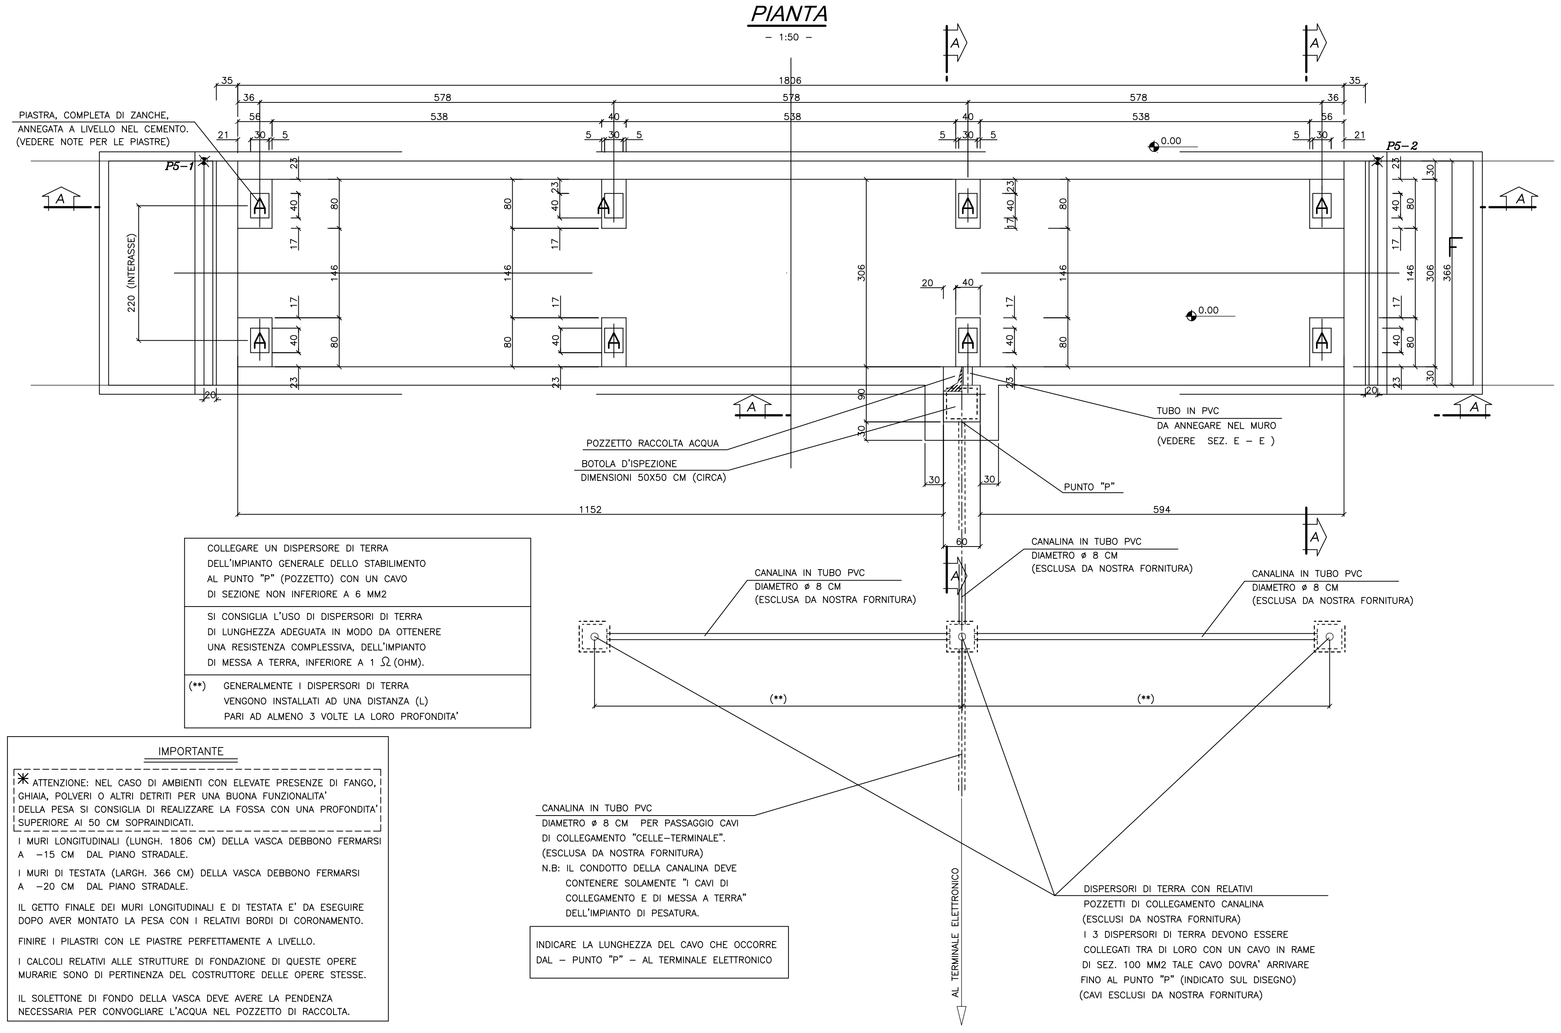

COLLEGARE UN DISPERSORE DI TERRA DELL'IMPIANTO GENERALE DELLO STABILIMENTO AL PUNTO "P" (POZZETTO) CON UN CAVO DI SEZIONE NON INFERIORE A 6 MM2

SI CONSIGLIA L'USO DI DISPERSORI DI TERRA DI LUNGHEZZA ADEGUATA IN MODO DA OTTENERE UNA RESISTENZA COMPLESSIVA, DELL'IMPIANTO DI MESSA A TERRA, INFERIORE A 1 Ω (OHM).

(**) GENERALMENTE I DISPERSORI DI TERRA VENGONO INSTALLATI AD UNA DISTANZA (L) PARI AD ALMENO 3 VOLTE LA LORO PROFONDITA'

IMPORTANTE

ATTENZIONE: NEL CASO DI AMBIENTI CON ELEVATE PRESENZE DI FANGO, GHIAIA, POLVERI O ALTRI DETRITI PER UNA BUONA FUNZIONALITA' DELLA PESA SI CONSIGLIA DI REALIZZARE LA FOSSA CON UNA PROFONDITA' SUPERIORE AI 50 CM SOPRAINDICATI.

I MURI LONGITUDINALI (LUNGH. 1806 CM) DELLA VASCA DEBBONO FERMARSI A –15 CM DAL PIANO STRADALE.

I MURI DI TESTATA (LARGH. 366 CM) DELLA VASCA DEBBONO FERMARSI A –20 CM DAL PIANO STRADALE.

IL GETTO FINALE DEI MURI LONGITUDINALI E DI TESTATA E' DA ESEGUIRE DOPO AVER MONTATO LA PESA CON I RELATIVI BORDI DI CORONAMENTO.

FINIRE I PILASTRI CON LE PIASTRE PERFETTAMENTE A LIVELLO.

I CALCOLI RELATIVI ALLE STRUTTURE DI FONDAZIONE DI QUESTE OPERE MURARIE SONO DI PERTINENZA DEL COSTRUTTORE DELLE OPERE STESSE.

IL SOLETTONE DI FONDO DELLA VASCA DEVE AVERE LA PENDENZA NECESSARIA PER CONVOGLIARE L'ACQUA NEL POZZETTO DI RACCOLTA.

SEZIONE A-A
– 1:50 –

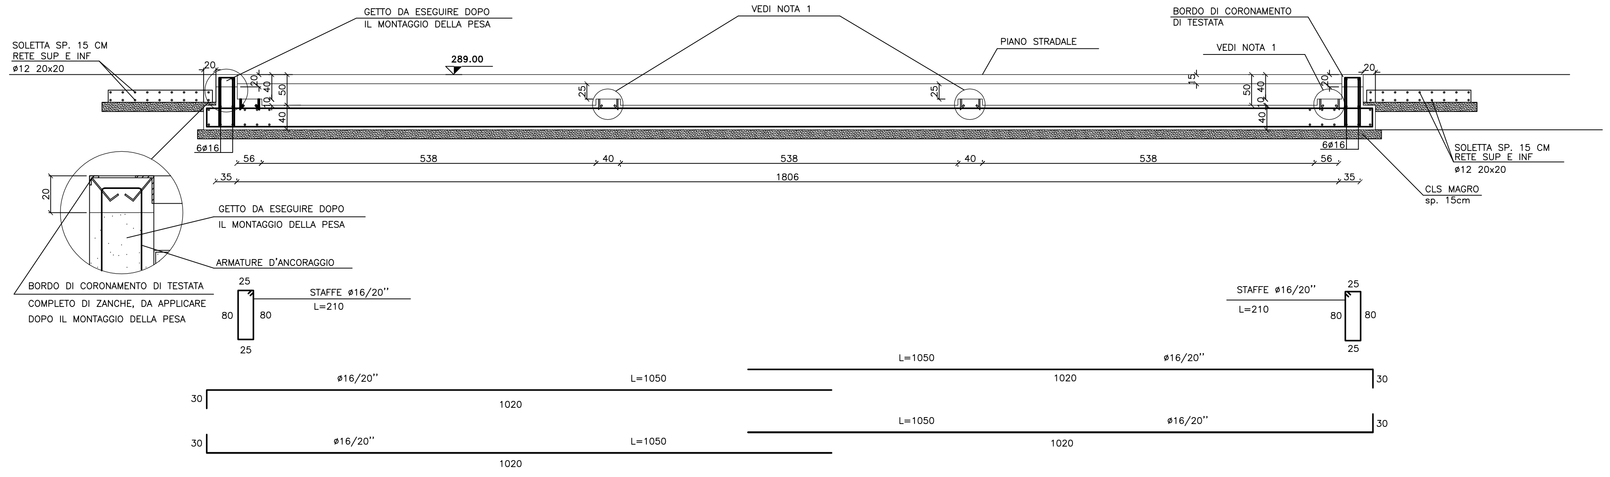

SEZIONE B-B
– 1:50 –

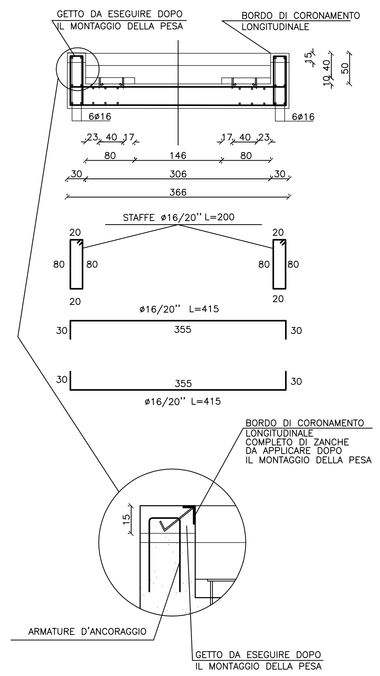

SEZIONE D-D
– 1:50 –

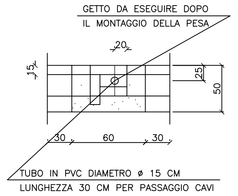

SEZIONE C-C
– 1:50 –

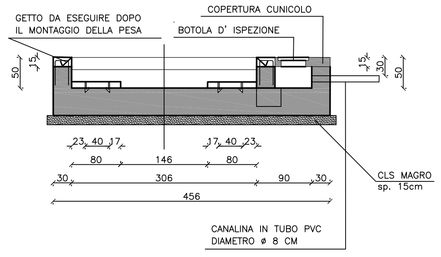

KEY PLAN
– 1:500 –

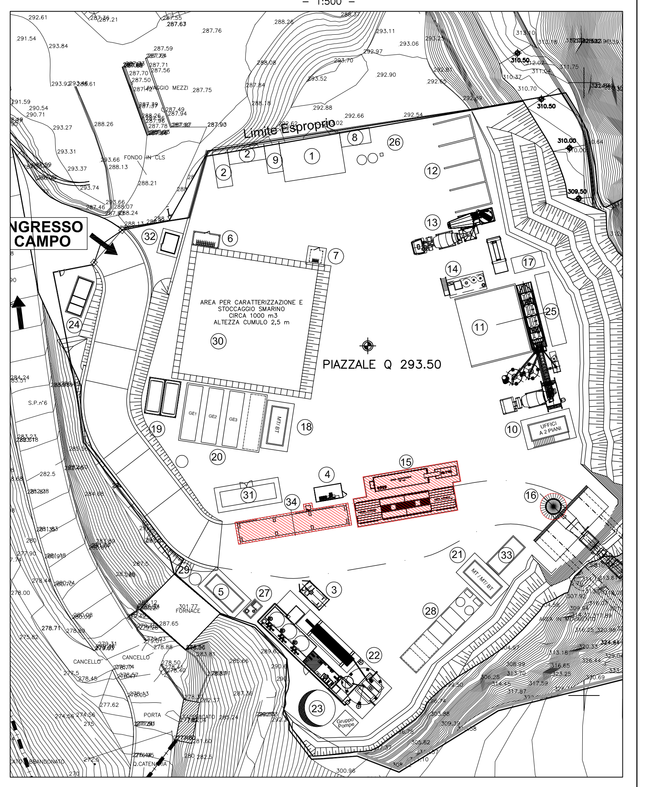

TABELLA MATERIALI

MAGRONE DI PULIZIA E LIVELLAMENTO
- RESISTENZA MEDIA : Rm ≥ 15 MPa
- CONTENUTO MIN. CEMENTO : 150 kg/mc

CALCESTRUZZO
- CLASSE DI RESISTENZA : C25/30
- CLASSE DI ESPOSIZIONE : XC2
- COPRIFERRO : C = 40 mm
- CLASSE DI CONSISTENZA SLUMP : S3÷S5
- DIAMETRO MAX AGGREGATO : 32mm
- CLASSE CONTENUTO CLORURI : Cl 0.4

ACCIAIO PER ARMATURE LENTE
- B450C

COPRIFERRO MINIMO
(distanza tra superficie esterna dell'armatura, comprese staffe e collegamenti, e la superficie stessa del calcestruzzo)
- STRUTTURE INTERRATE 40 mm

INCIDENZA DI ARMATURA 85Kg/mc

15 - LAVAGGIO GOMME

PIANTA
– 1:50 –

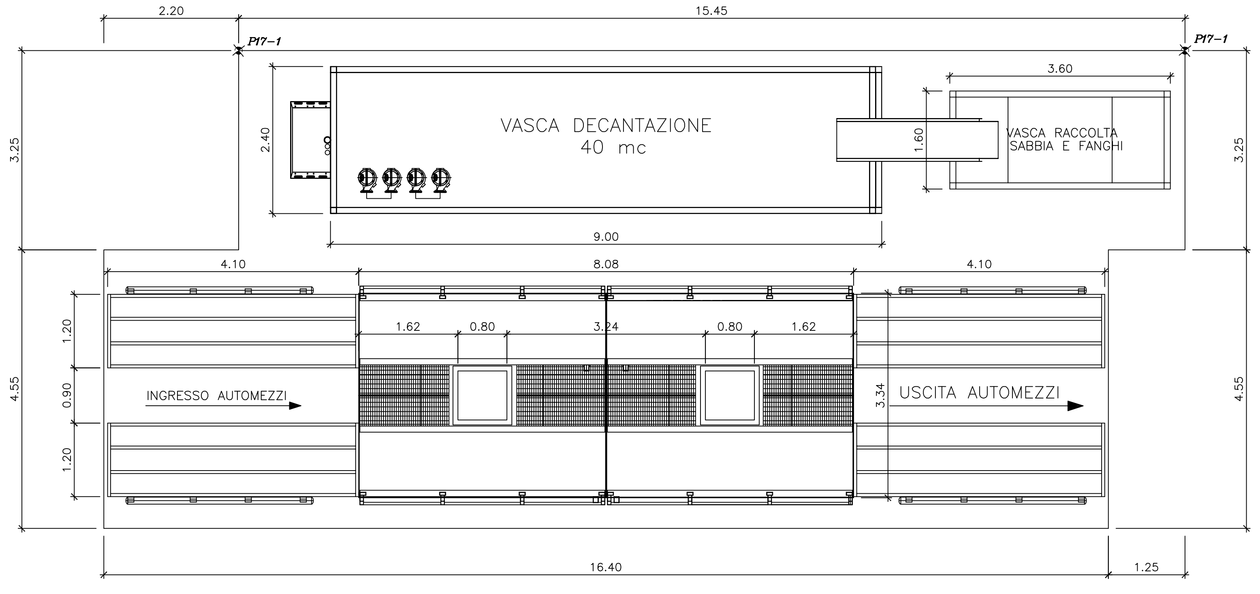

NOTE:

1 PREDISPORRE ADEGUATA COMPATTAZIONE DEL PIANO DI FONDO SCAVO PRIMA DEL GETTO DEL MAGRONE
2 MISURE DA CONTROLLARE IN CANTIERE CON I COSTRUTTIVI DEL FORNITORE
3 LA CARPENTERIA FINALE DOVRA' COMPRENDERE LE PREDISPOSIZIONI IMPIANTISTICHE (A CURA DELL'APPALTATORE)

COMMITTENTE: RFI RETE FERROVIARIA ITALIANA – GRUPPO FERROVIE DELLO STATO ITALIANE

ALTA SORVEGLIANZA: ITALFERR – GRUPPO FERROVIE DELLO STATO ITALIANE

GENERAL CONTRACTOR: Consorzio Cociv – Consorzio Collegamenti Integrati Veloci

INFRASTRUTTURE FERROVIARIE STRATEGICHE DEFINITE DALLA LEGGE OBIETTIVO N.443/01

TRATTA A.V./A.C. TERZO VALICO DEI GIOVI
PROGETTO ESECUTIVO

Cantiere di servizio Cravasco CSL2 - FASE 1
LAVAGGIO GOMME E PESA A PONTE
BASAMENTI IN C.A. - CARPENTERIA E ARMATURA

GENERAL CONTRACTOR	DIRETTORE LAVORI	SCALA:
Consorzio Cociv Ing. P.P. Marcheselli		1:50

COMMESSA	LOTTO	FASE	ENTE	TIPO DOC.	OPERA/DISCIPLINA	PROGR.	REV.
I G 5 1	0 0	E	C V	B B	C A 2 8 0 1	0 0 6	A

PROGETTAZIONE

Rev.	Descrizione emissione	Redatto	Data	Verificato	Data	Progettista Integratore	Data	IL PROGETTISTA
A00	Prima Emissione	COCIV	29/01/2014	COCIV	29/01/2014	A. Palomba	31/01/2014	Dott. ing. Pier Paolo Marcheselli Ordine Ingegneri Prov. TO n. 6271 R

n. Elab. | Nome File: EI1I45D18VZ00149A0 | CUP: F81H92000000008