SEZIONE A–A
SCALA 1:50

SEZIONE TRASVERSALE ARMATURA

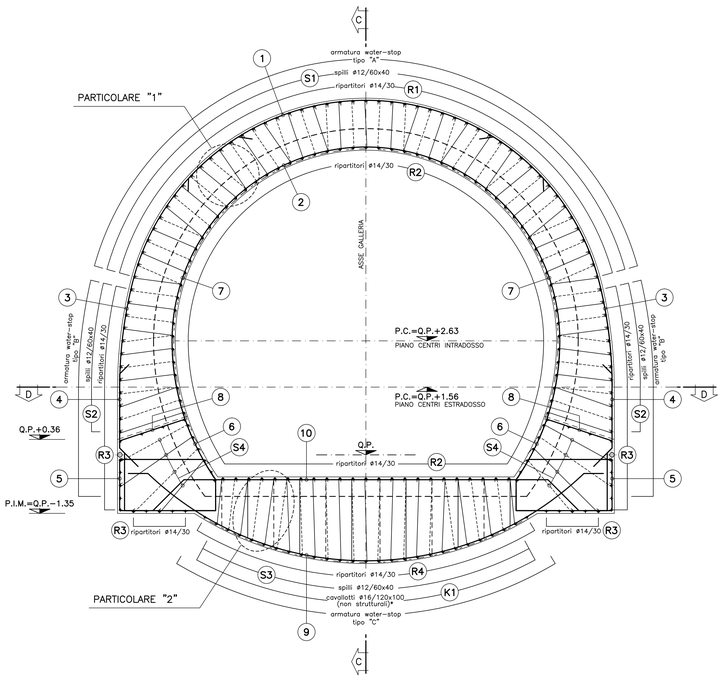

ESPLOSO

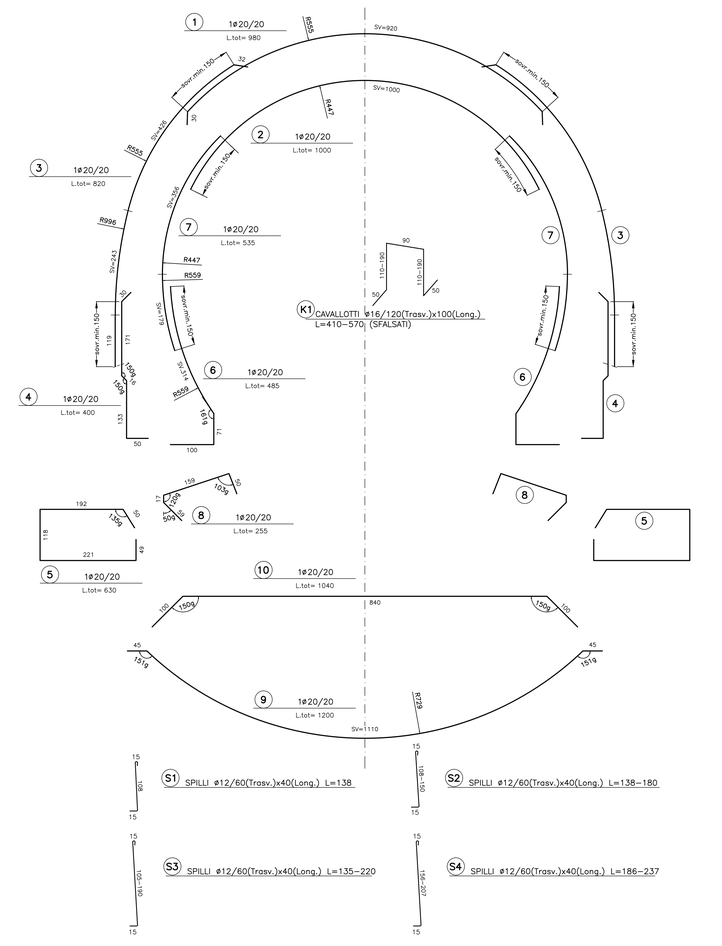

SEZIONE B–B
SCALA 1:50

SEZIONE TRASVERSALE ARMATURA

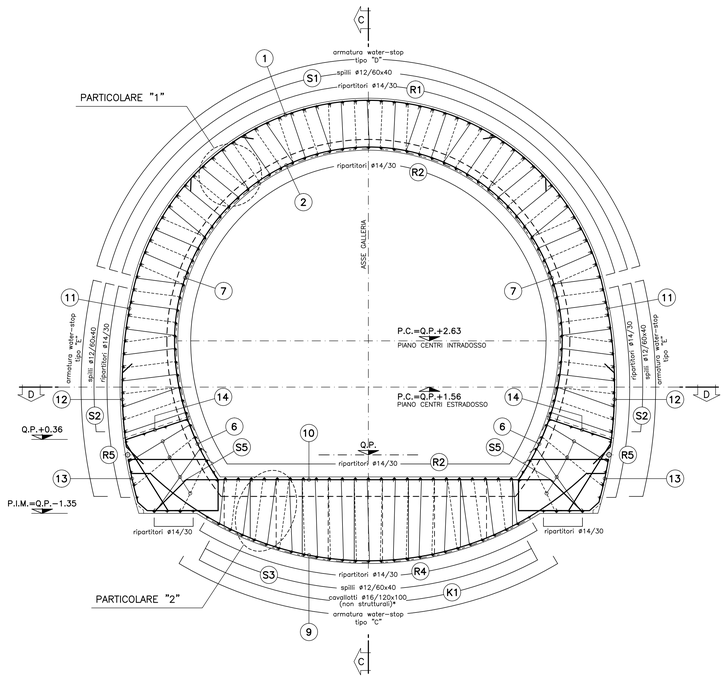

ESPLOSO

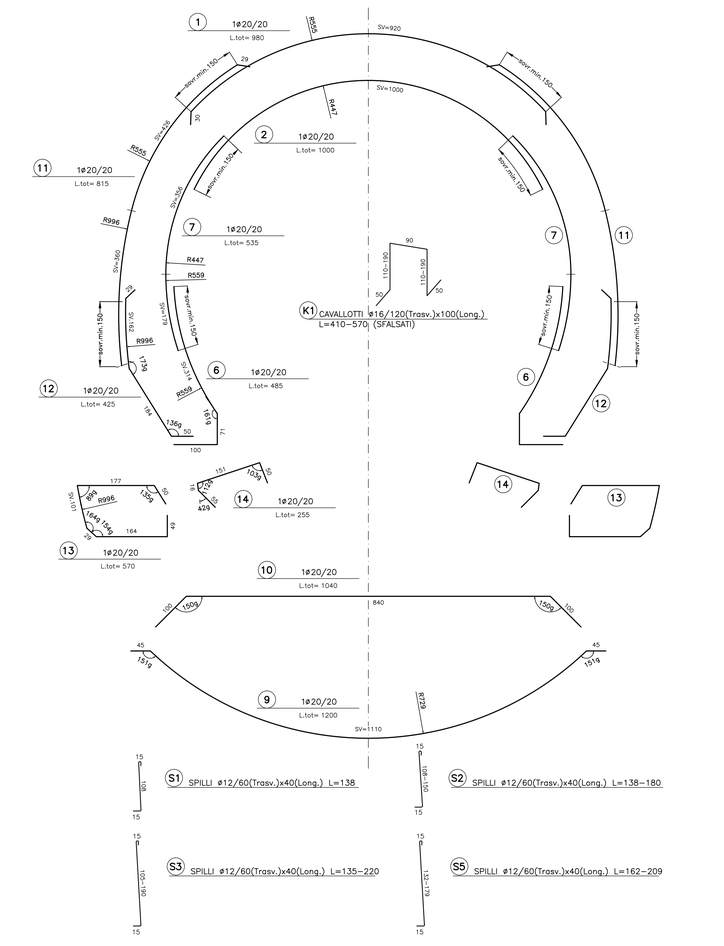

PARTICOLARE "1"
SCALA 1:10

PARTICOLARE COPRIFERRO CALOTTA

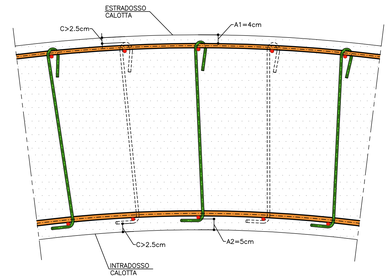

PARTICOLARE "2"
SCALA 1:10

PARTICOLARE COPRIFERRO ARCO ROVESCIO

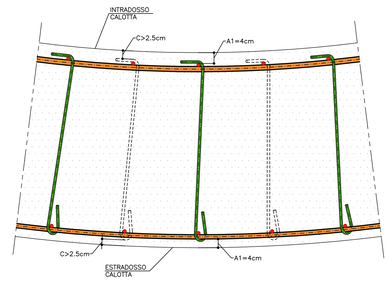

TABELLA MATERIALI	
ACCIAIO ARMATURE	B450C
COPRIFERRO	(vedi schema)

LEGENDA	
– P.C.	PIANO DEI CENTRI
– Q.P.	QUOTA PROGETTO
– P.I.M.	PIANO IMPOSTA MURETTE

NOTA
I CAVALLOTTI NON SONO DA CONSIDERARSI STRUTTURALI E POSSONO ESSERE EVENTUALMENTE SOSTITUITI CON ELEMENTI ALTERNATIVI

SCHEMA COPRIFERRO

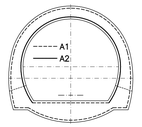

KEY PLAN
SCALA 1:500

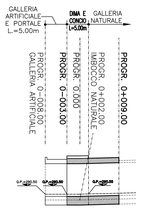

COMMITTENTE:

RFI RETE FERROVIARIA ITALIANA
GRUPPO FERROVIE DELLO STATO ITALIANE

ALTA SORVEGLIANZA:

ITALFERR
GRUPPO FERROVIE DELLO STATO ITALIANE

GENERAL CONTRACTOR:

Consorzio Collegamenti Integrati Veloci

INFRASTRUTTURE FERROVIARIE STRATEGICHE DEFINITE DALLA LEGGE OBIETTIVO N.443/01

TRATTA A.V./A.C. TERZO VALICO DEI GIOVI
PROGETTO ESECUTIVO

IMBOCCO FINESTRA CRAVASCO
Opere di imbocco
Dima e Concio d'attacco - Armatura - Tav.2/2

GENERAL CONTRACTOR	DIRETTORE LAVORI	SCALA:
Consorzio **Cociv** Ing. P.P. Marcheselli		1:50

COMMESSA	LOTTO	FASE	ENTE	TIPO DOC.	OPERA/DISCIPLINA	PROGR.	REV.
I G 5 1	0 1	E	C V	B B	G A 1 E 0 D	0 0 3	B

PROGETTAZIONE

Rev.	Descrizione emissione	Redatto	Data	Verificato	Data	Progettista integratore	Data	IL PROGETTISTA
A00	Prima emissione	ROCKSOIL	23/05/2012	Ing. F. Colla	29/05/2012	E. Pagani	31/05/2012	Ing. E. Ghisleni
B00	Aggiornamento progettuale	ROCKSOIL	16/09/2013	Ing. F. Colla	18/09/2013	A. Palomba	20/09/2013	ORDINE DEGLI INGEGNERI DELLA PROVINCIA DI MILANO

n. Elab.

Nome File: IG51-01-E-CV-BB-GA1E-00-003-B00

CUP: F81H92000000008

Scala di plot: 1

DATA: 02.08.13 | RED: LF | NOME FILE: 1:2 | 1:50 | 1:100 | 1:200 | 1:500 | 1:1000 | FATT. PLOT: 1 = 1