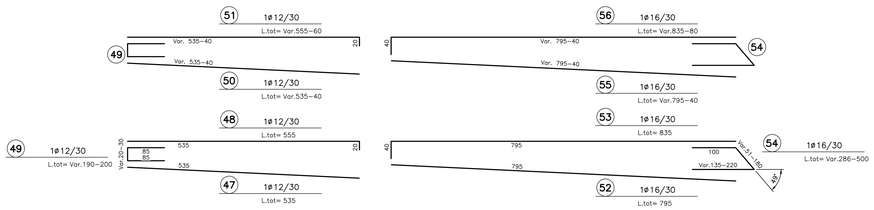

SVILUPPATA
SCALA 1:50

MURI TIPO "A" E TIPO "B"

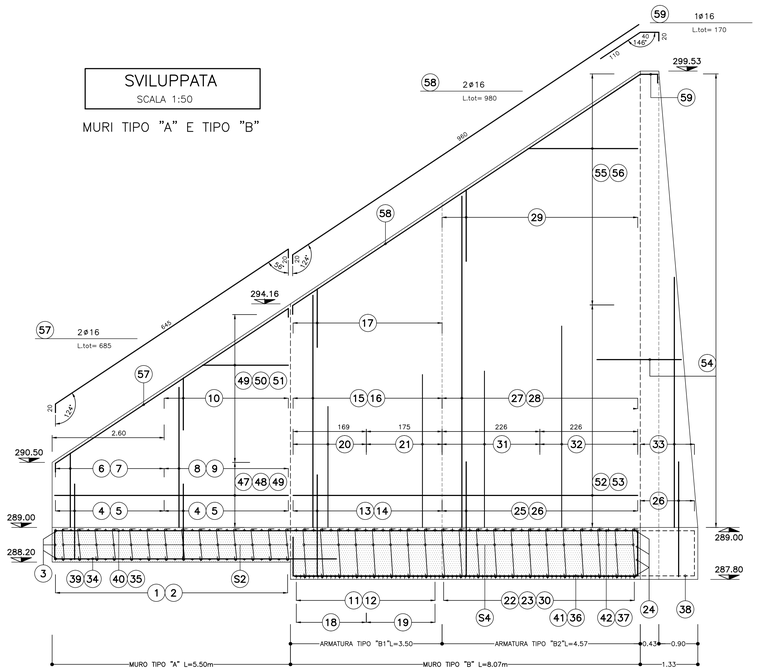

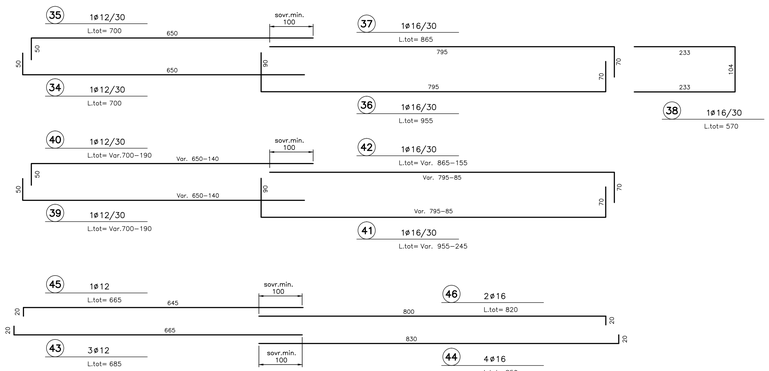

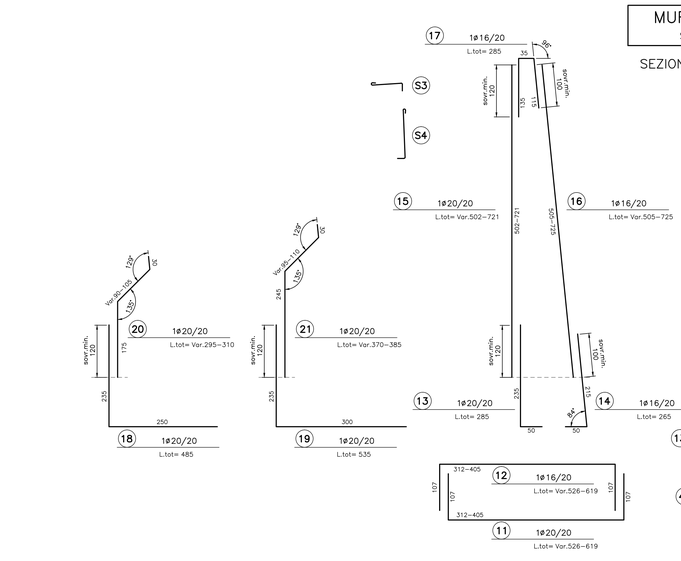

MURO TIPO B1
SCALA 1:50

SEZIONE TRASVERSALE

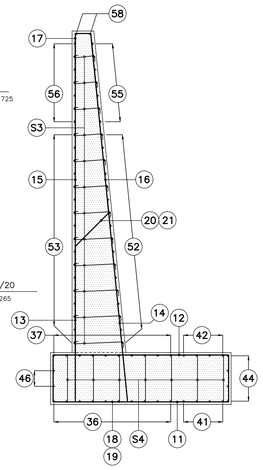

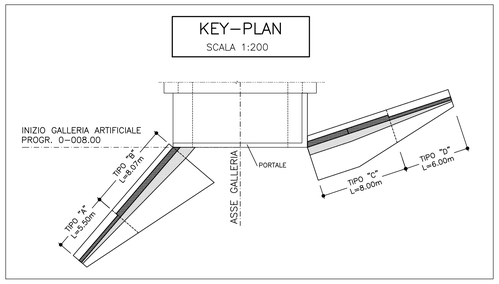

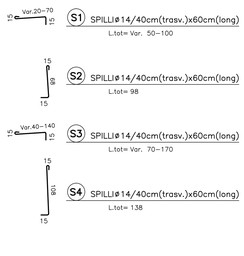

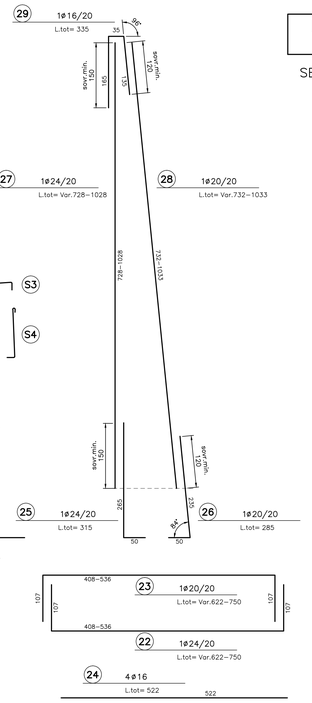

MURO TIPO B2
SCALA 1:50

SEZIONE TRASVERSALE

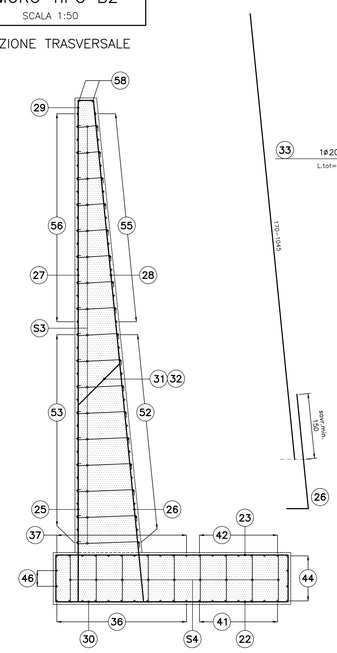

MURO TIPO A
SCALA 1:50

SEZIONE TRASVERSALE

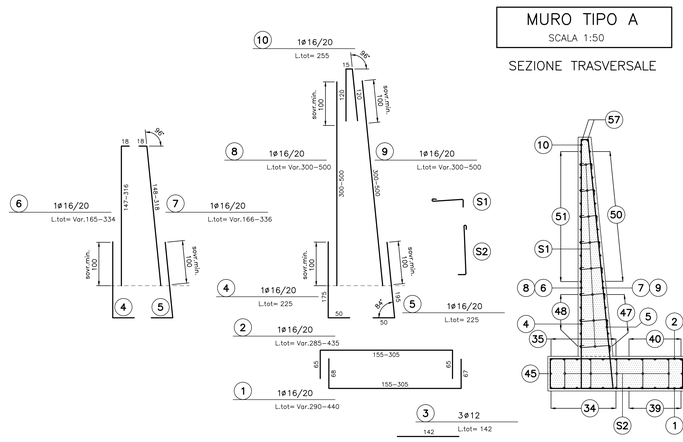

TABELLA MATERIALI	
ACCIAIO ARMATURE	B450C
COPRIFERRO	5cm

LEGENDA	
– P.C.	PIANO DEI CENTRI
– Q.P.	QUOTA PROGETTO
– P.I.M.	PIANO IMPOSTA MURETTE

COMMITTENTE: RFI RETE FERROVIARIA ITALIANA – GRUPPO FERROVIE DELLO STATO ITALIANE

ALTA SORVEGLIANZA: ITALFERR – GRUPPO FERROVIE DELLO STATO ITALIANE

GENERAL CONTRACTOR: Consorzio Collegamenti Integrati Veloci

INFRASTRUTTURE FERROVIARIE STRATEGICHE DEFINITE DALLA LEGGE OBIETTIVO N.443/01

TRATTA A.V./A.C. TERZO VALICO DEI GIOVI
PROGETTO ESECUTIVO

IMBOCCO FINESTRA CRAVASCO
Opere di imbocco
Galleria artificiale e portale d'imbocco
Armatura tav.3

GENERAL CONTRACTOR	DIRETTORE LAVORI	SCALA:
Consorzio Cociv, Ing. P.P. Marcheselli		1:50

COMMESSA	LOTTO	FASE	ENTE	TIPO DOC.	OPERA/DISCIPLINA	PROGR.	REV.
I G 5 1	0 1	E	C V	B B	G A 1 E 0 X	0 0 5	A

PROGETTAZIONE

Rev.	Descrizione emissione	Redatto	Data	Verificato	Data	Progettista integratore	Data	IL PROGETTISTA
A00	Aggiornamento progettuale	ROCKSOIL	16/09/2013	Ing. F. Colla	18/09/2013	A. Palomba	20/09/2013	Ing. E. Ghidorsi

n. Elab.

Nome File: 450-01-E-CV-IM-GA1E-0X-005-A00
CUP: F81H92000000008

Scala di plot: 1:

DATA: 13.09.13
RED: LF
NOME FILE: 13333800
PART. PLOT: 1 = 1