CARPENTERIA CENTINA
SCALA 1:20

1 HEA180 /0.80m

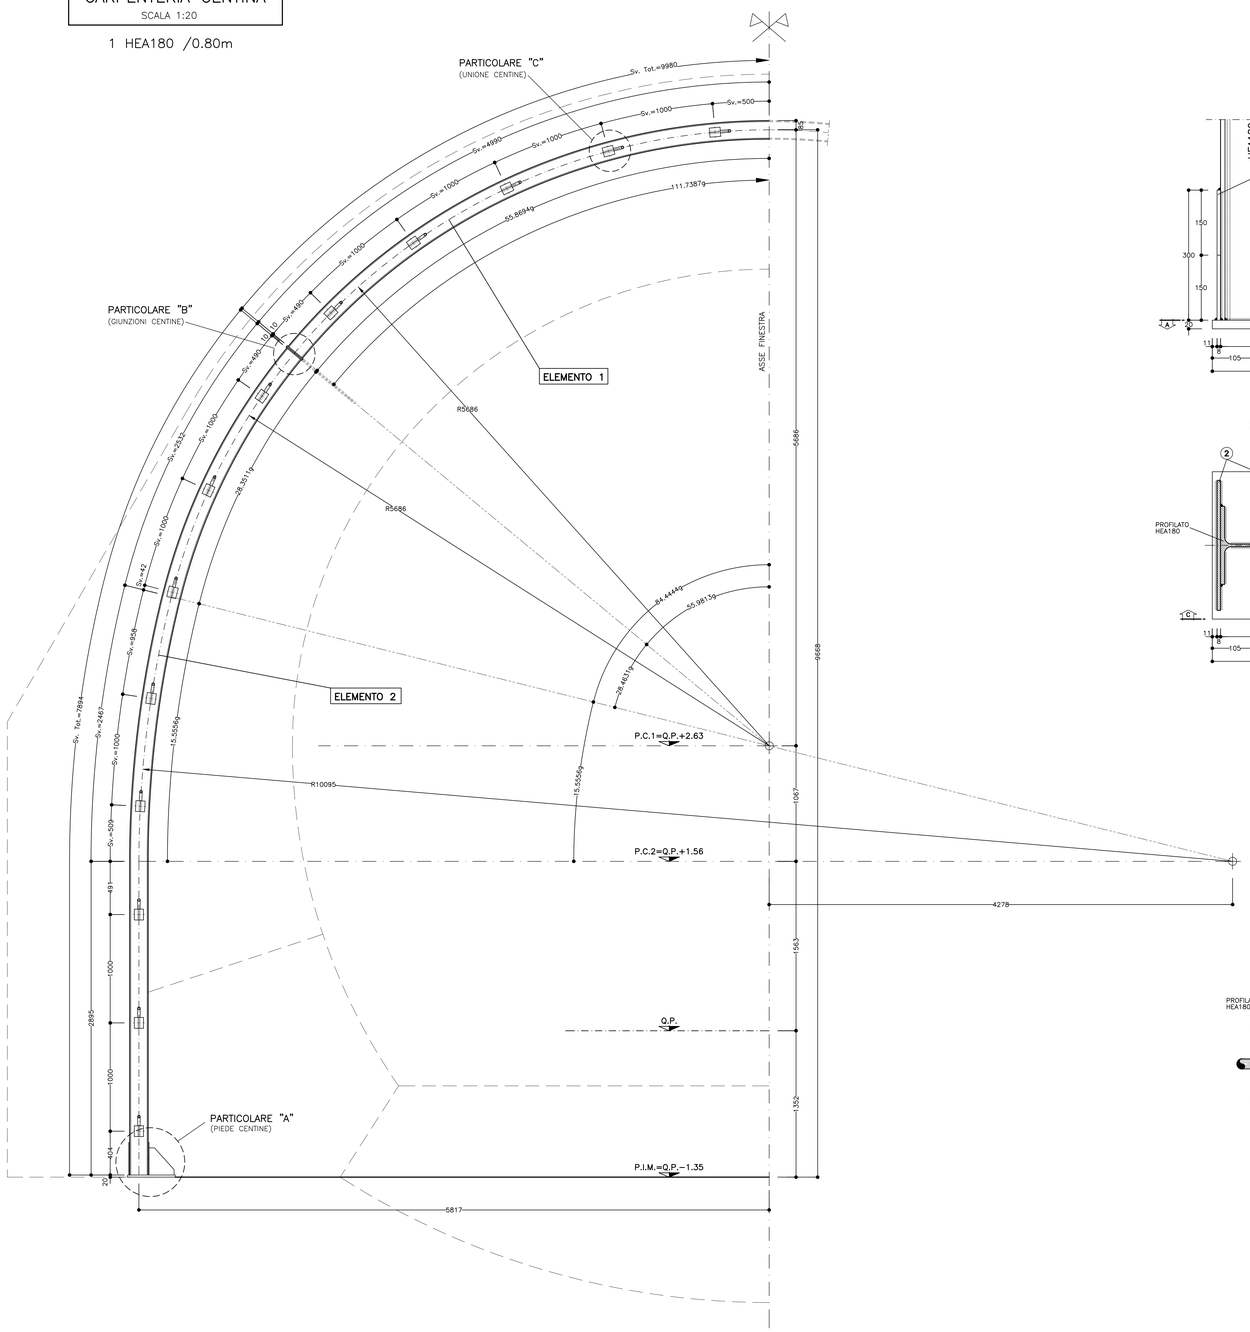

PARTICOLARE "A"
SCALA 1:5

PIEDE CENTINA

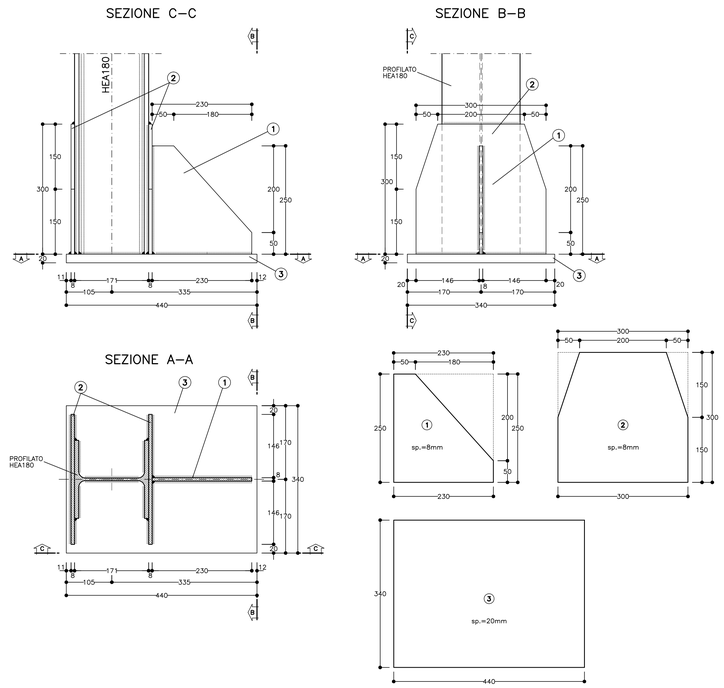

SCHEMA CENTINE
SCALA 1:100

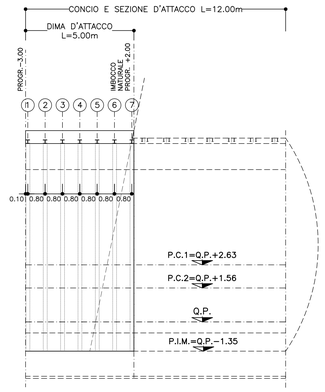

TABELLA MATERIALI

ACCIAIO

ACCIAIO CENTINE	S275 o superiore
ACCIAIO PIASTRE / ANGOLARI	S275 o superiore
ACCIAIO CATENE	B450C
BULLONI	CLASSE 8.8

SALDATURE

TIPO	CORDONE D'ANGOLO A SINGOLA PASSATA
DIMENSIONI	(SALVO DOVE DIVERSAMENTE INDICATO)
STRUTTURE PRIMARIE	S1 ≥ S2 Z = 0.7xS2
STRUTTURE SECONDARIE	S1 ≥ S2 Z = 0.5xS2
PROFILI UNIONE CATENE	Z = 4.0 mm

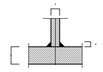

NOTA BENE

- LE MISURE E GLI SVILUPPI DELLE CENTINE SONO CALCOLATI RISPETTO AI LORO ASSI, AL NETTO DELLE PIASTRE.
- LE MISURE SONO ESPRESSE IN MILLIMETRI
- EVENTUALI DIFFERENZE TRA LE MISURE TOTALI E LE SOMMATORIE DELLE MISURE PARZIALI SONO DOVUTE AGLI ARROTONDAMENTI AUTOMATICI DI AUTOCAD

LEGENDA

Q.P. = QUOTA PROGETTO
P.I.M. = PIANO DI IMPOSTA MURETTE
P.C. = PIANO DEI CENTRI

PARTICOLARE "C"
SCALA 1:5

UNIONE CENTINE

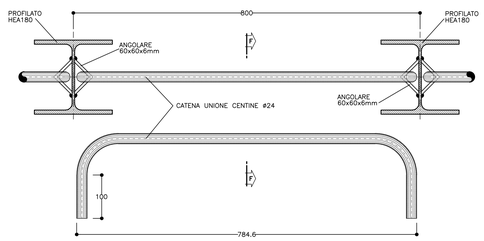

SEZIONE F−F

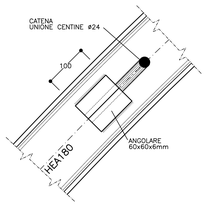

PARTICOLARE "B"
SCALA 1:5

GIUNZIONE CENTINE

SEZIONE E−E

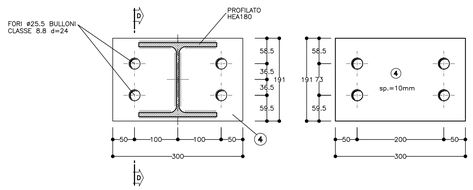

SEZIONE D−D

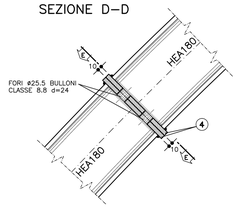

COMMITTENTE:

RFI RETE FERROVIARIA ITALIANA
GRUPPO FERROVIE DELLO STATO ITALIANE

ALTA SORVEGLIANZA:

ITALFERR
GRUPPO FERROVIE DELLO STATO ITALIANE

GENERAL CONTRACTOR:

Consorzio Collegamenti Integrati Veloci

INFRASTRUTTURE FERROVIARIE STRATEGICHE DEFINITE DALLA LEGGE OBIETTIVO N.443/01

TRATTA A.V./A.C. TERZO VALICO DEI GIOVI
PROGETTO ESECUTIVO

IMBOCCO FINESTRA CRAVASCO
Opere di imbocco
Dima - Carpenteria centine

GENERAL CONTRACTOR	DIRETTORE LAVORI	SCALA:
Consorzio Cociv Ing. P.P. Marcheselli		1:20 - 1:5

COMMESSA	LOTTO	FASE	ENTE	TIPO DOC.	OPERA/DISCIPLINA	PROGR.	REV.
IG51	01	E	CV	BZ	GA1E0D	001	B

PROGETTAZIONE:

Rev.	Descrizione emissione	Redatto	Data	Verificato	Data	Progettista Integratore	Data	IL PROGETTISTA
A00	Prima emissione	ROCKSOIL	23/05/2012	Ing. F. Colla	29/05/2012	E. Pagani	31/05/2012	Ing. E. Ghisfondi
B00	Aggiornamento progettuale	ROCKSOIL	16/09/2013	Ing. F. Colla	18/09/2013	A. Palomba	20/09/2013	ORDINE DEGLI INGEGNERI DELLA PROVINCIA DI MILANO Ing. Ettore Ghisfondi n. 16863 MILANO

n. Elab.

Nome File: IG51-01-E-CV-B2-GA1E-00-001-B00
CUP: F81H92000000008

Scala di plot: 1:

DATA: 01.08.13
RED: LF
NOME FILE: 12192201
FATT. PLOT: 1 = 1