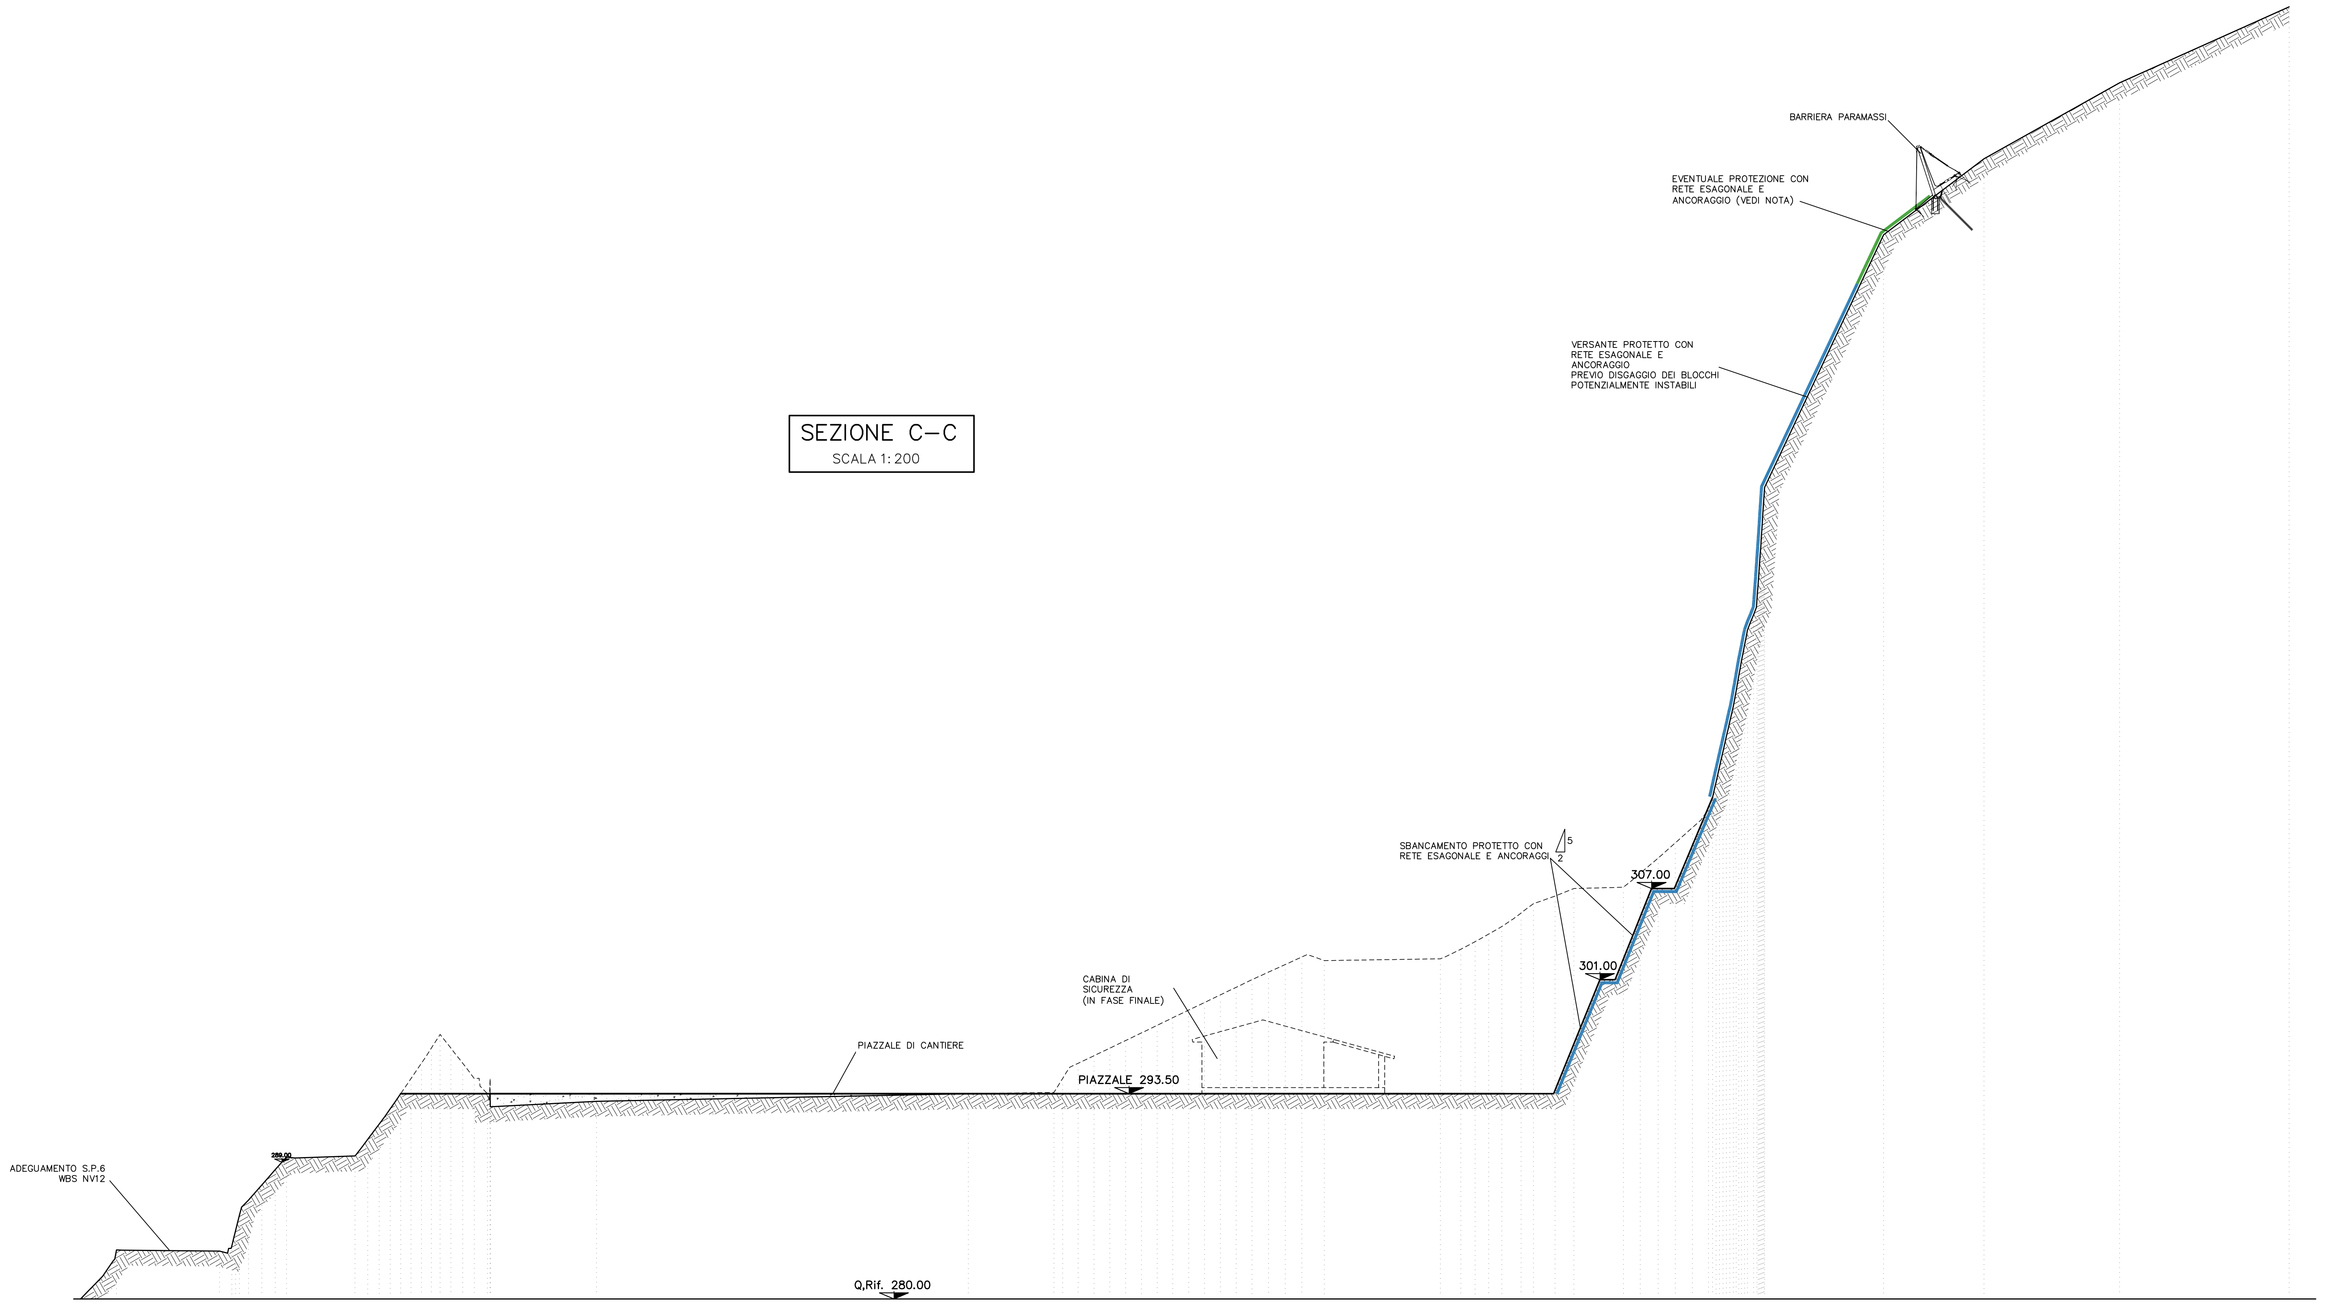

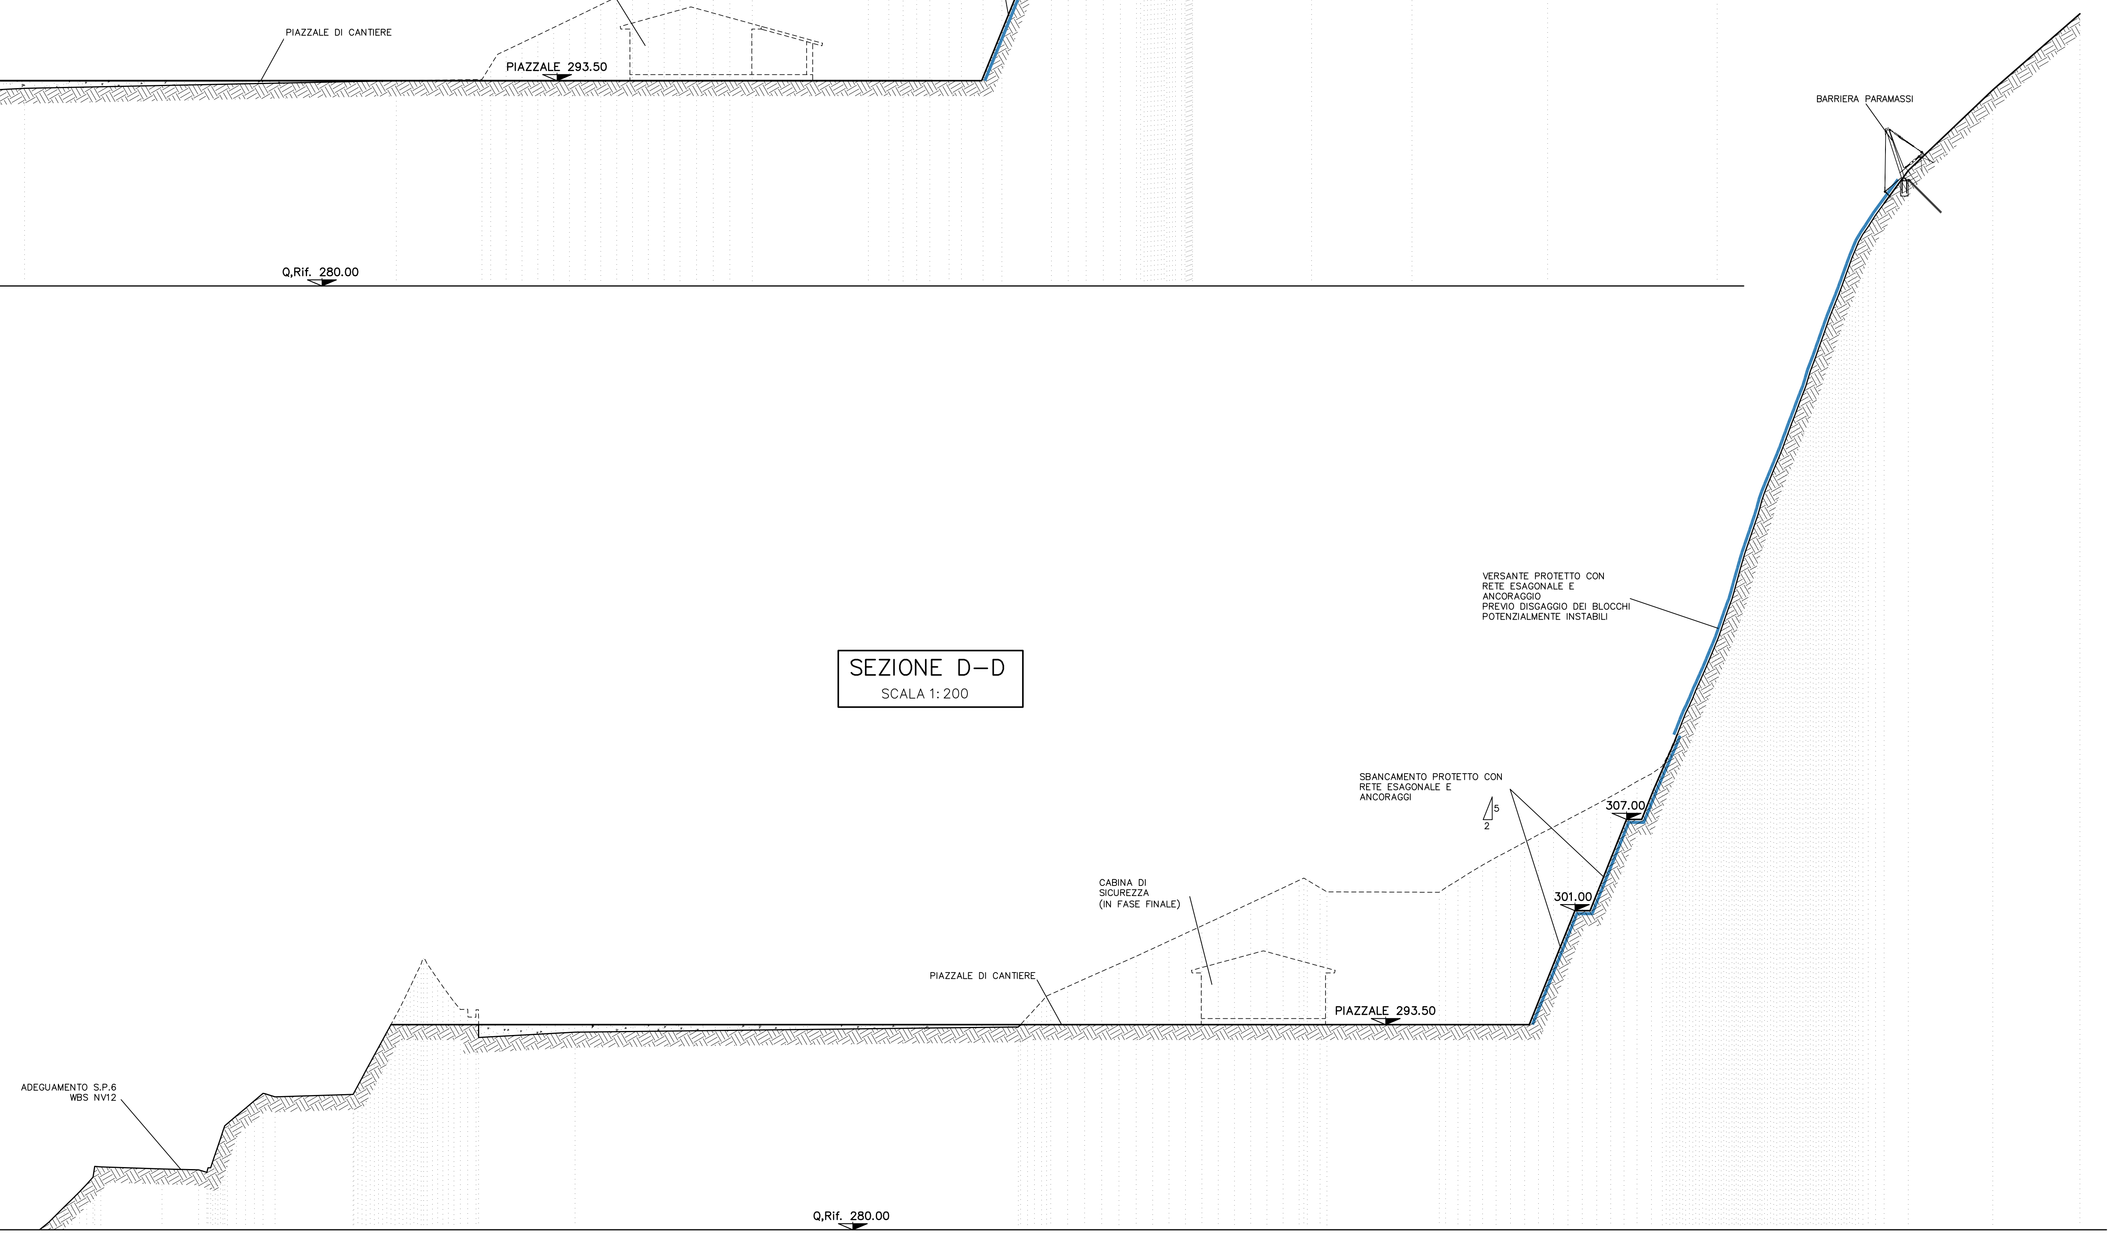

NOTA BENE

– L'INTERVENTO DI RAFFORZAMENTO CORTICALE PREVISTO NELLA "ZONA 1" VERRA' VALUTATO IN SEGUITO AL RILIEVO GEOMORFOLOGICO DI DETTAGLIO DA ESEGUIRSI AL TERMINE DELLE OPERAZIONI DI DISGAGGIO.

FASI ESECUTIVE PRINCIPALI

1– DISGAGGIO E MESSA IN SICUREZZA ZONA "2" E ZONA "1" A VALLE DEL PIANO DI SICUREZZA INTERMEDIO

2– REALIZZAZIONE SCAVI PER PIAZZALE, PROTETTI MEDIANTE RETE ESAGONALE E ANCORAGGI

3– INSTALLAZIONE BARRIERA PARAMASSI TIPO 2

COMMITTENTE:

RFI RETE FERROVIARIA ITALIANA
GRUPPO FERROVIE DELLO STATO ITALIANE

ALTA SORVEGLIANZA:

ITALFERR
GRUPPO FERROVIE DELLO STATO ITALIANE

GENERAL CONTRACTOR:

COCIV
Consorzio Collegamenti Integrati Veloci

INFRASTRUTTURE FERROVIARIE STRATEGICHE DEFINITE DALLA LEGGE OBIETTIVO N.443/01

TRATTA A.V./A.C. TERZO VALICO DEI GIOVI
PROGETTO ESECUTIVO

IMBOCCO FINESTRA CRAVASCO
Opere di imbocco
Messa in sicurezza versanti
Fase 2 - Sezioni TAV 2

GENERAL CONTRACTOR	DIRETTORE LAVORI	SCALA:
Consorzio Cociv Ing. P.P. Marchesetti		1:200

COMMESSA	LOTTO	FASE	ENTE	TIPO DOC.	OPERA/DISCIPLINA	PROGR.	REV.
IG51	01	E	CV	W9	GA1E00	004	B

PROGETTAZIONE

Rev.	Descrizione emissione	Redatto	Data	Verificato	Data	Progettista Integratore	Data	IL PROGETTISTA
A00	Aggiornamento progettuale	ROCKSOIL	16/09/2013	Ing. F. Colla	18/09/2013	A. Palomba	20/09/2013	
B00	Revisione Generale	ROCKSOIL	04/02/2014	ROCKSOIL	05/02/2014	A. Palomba	05/02/2014	Dott. Ing. Alfio Mascarello Ordine Ingegneri Prov. TO n. 6271 R

n. Elab.

Nome File: IG51-01-E-CV-W9-GA1E-00-004-B00
CUP: F81H92000000008

Scala di plot: 1:

FATT. PLOT: 1:1 NOME FILE: 13273201 RED: GM DATA: 21.10.13