



SEZIONE E-E
SCALA 1:200

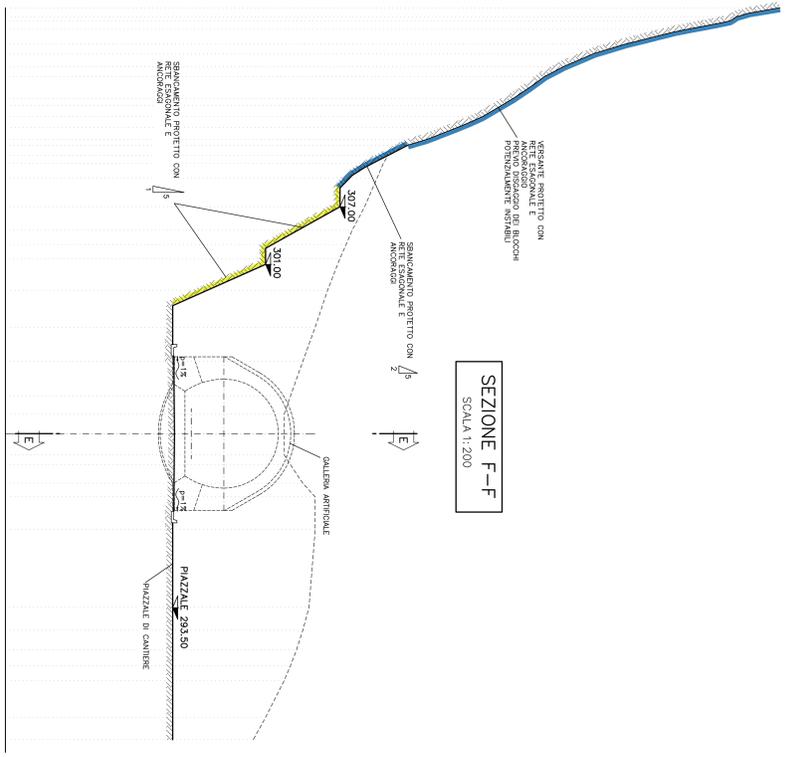

SEZIONE F-F
SCALA 1:200

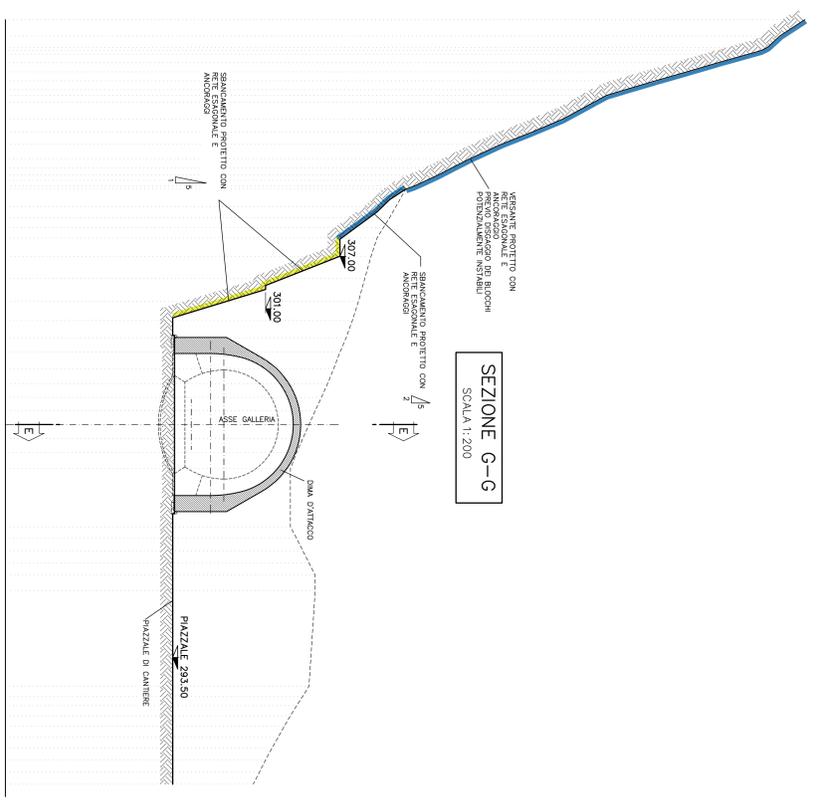

SEZIONE G-G
SCALA 1:200

- LEGENDA**
- Q.P. = quota progetto
 - Q.S. = quota scavo
- FASE ESECUTIVE**
- 1 - REALIZZAZIONE PRELIMINARE DEL PIANO DI POSA E REALIZZAZIONE DEGLI ANCORAGGI FINI PRODOTTO
 - 2 - SCAVO DI SMIANDUNGO E RIFORMAZIONE, DALL'ALTO VERSO IL BASSO, PER SUCCESSIVI RINGHI MASSIMI DI 2500 ± 5000 G. DI PESO, SOLE OPERAZIONE DI ANCORAGGIO CON CONTROPIRELLA IN PISA IN PRESSIONE DELLA RETE ESISTENTE A COPPIE TORSONE
 - 3 - POSA IN OPERA DEL METRICO DI PISA AD ORIENTAZIONE IN ACCIAIO E FERMAIA CON PROFILINI ACCESSORI DELLA ANCORAGGI
 - 4 - REALIZZAZIONE DEI CONSOLIDAMENTI PRESENTI PER LA SEZIONE DI ATTACCO E DETTO
 - 5 - SCAVO DELLA GALLERIA NATURALE SECONDO QUANTO PRESENTO IN PROGETTO.
- NOTA BENE**
- L'INTERVENTO DI RAFFORZAMENTO CORTICALE PRESENTO NELLA ZONA 1° VERBA VALUTATO IN SEGUITO AL RILEVATO GEOMORFOLOGICO DI DETTAGLIO DA ESEGUIRSI AL TERMINE DELLE OPERAZIONI DI DISCARICO.

COMMITTENTE:
ALTA SORVEGLIANZA

GENERAL CONTRACTOR:
COIV

INFRASTRUTTURE FERROVIARIE STRATEGICHE DEFINITE DALLA LEGGE OBBLITTIVO N.443/01 TRATTA A V.A. C. TERZO VALICO DEI GIOVI PROGETTO ESECUTIVO

IMBOCO FINESTRA CRIVASCO
Opere di imbocco
Messa in sicurezza versanti
Fase 2 - Sezioni TAV 3

GENERAL CONTRACTOR:
COIV

SCALE:
1:200

PROGETTISTA	REDAZIONE	VERIFICA	PRODOTTORE	PRODOTTORE	PRODOTTORE	PRODOTTORE	PRODOTTORE
19311	011	E	CIV	M9	GALIELO	003	B

PROGETTISTA	REDAZIONE	VERIFICA	PRODOTTORE	PRODOTTORE	PRODOTTORE	PRODOTTORE	PRODOTTORE
19311	011	E	CIV	M9	GALIELO	003	B