SEZIONE A–A
Scala 1:20

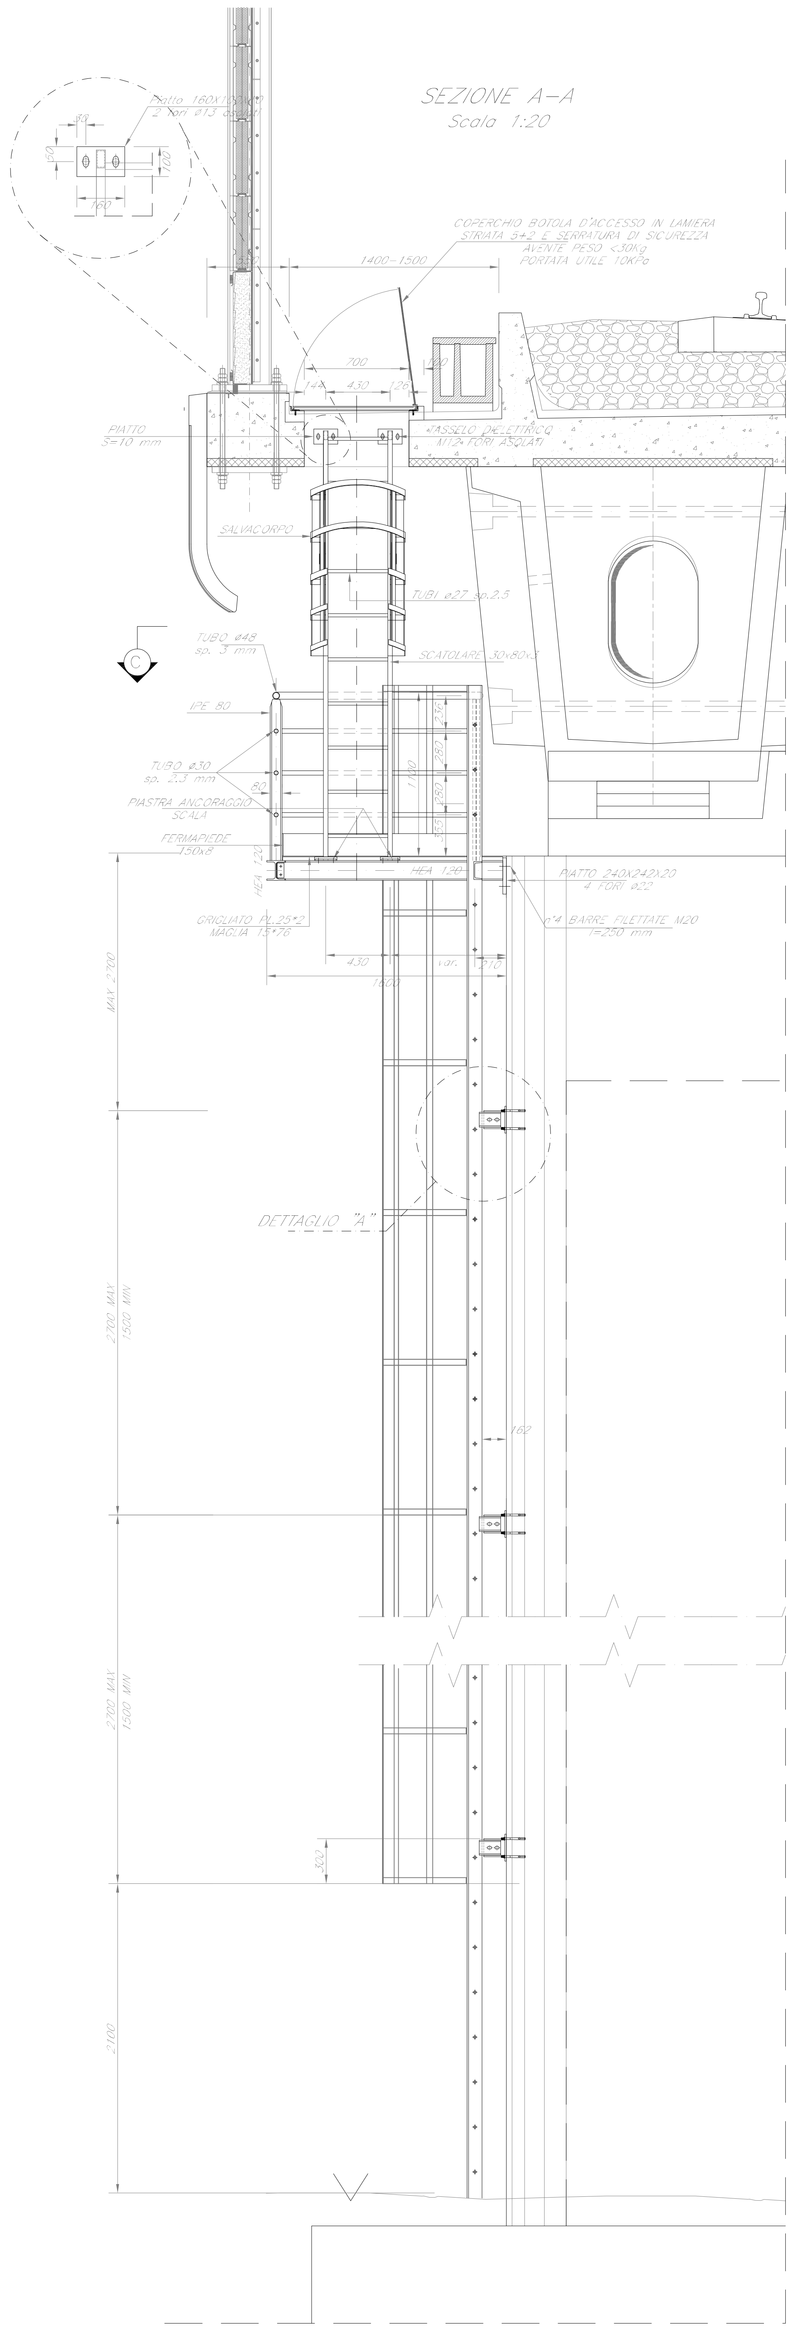

SEZIONE B–B
Scala 1:20

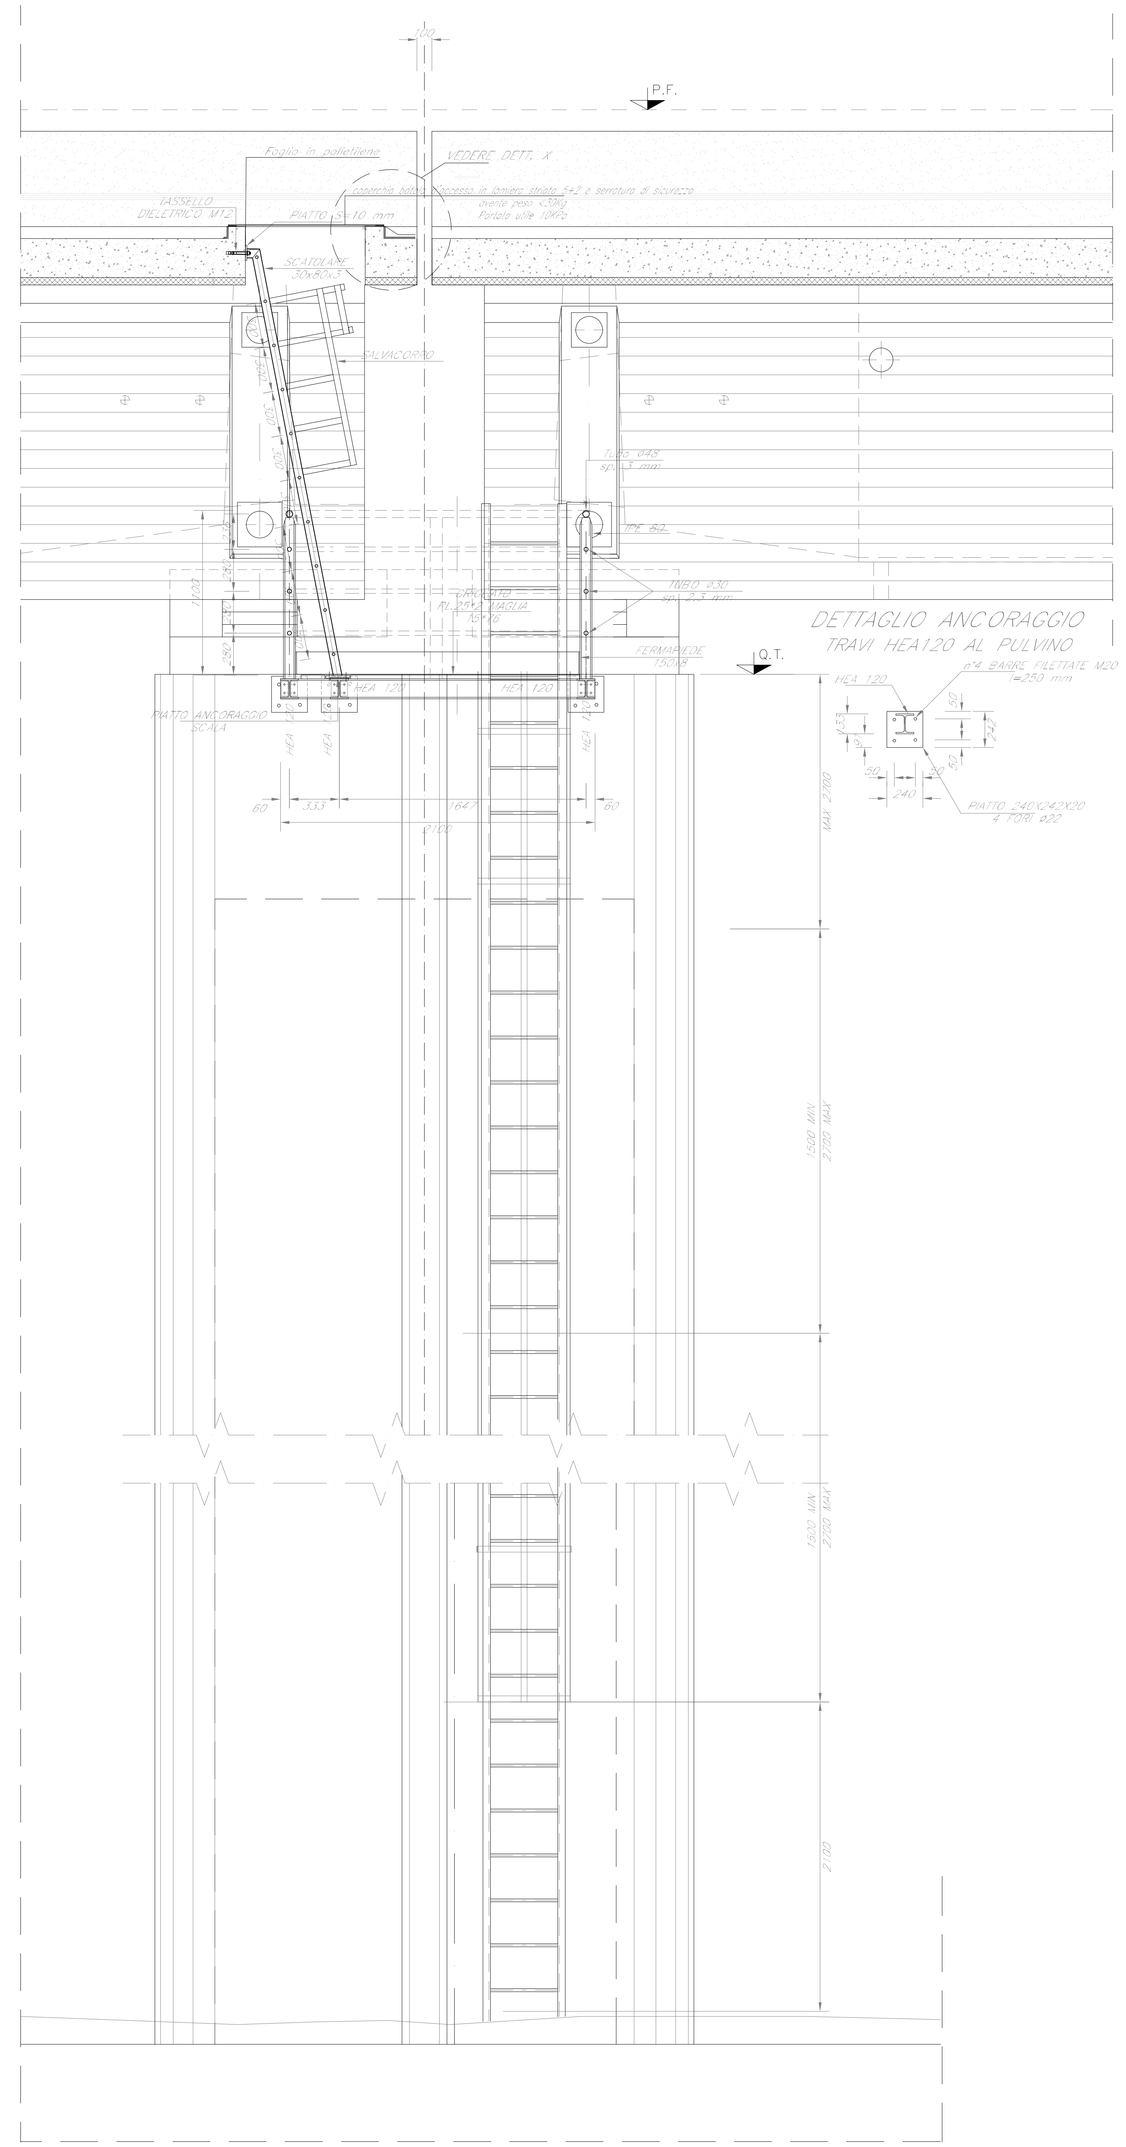

VISTA E–E
Scala 1:20

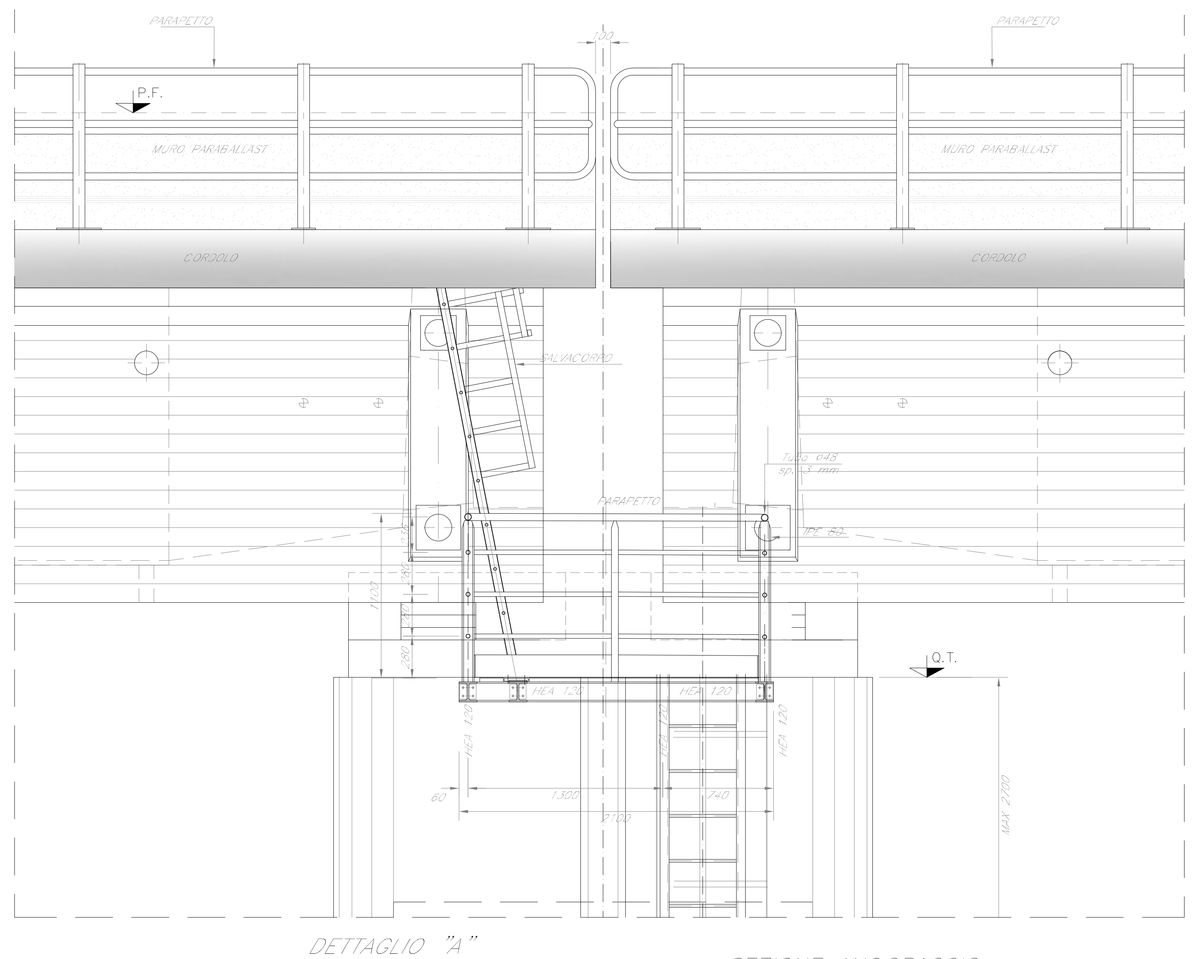

SEZIONE C–C
Scala 1:20

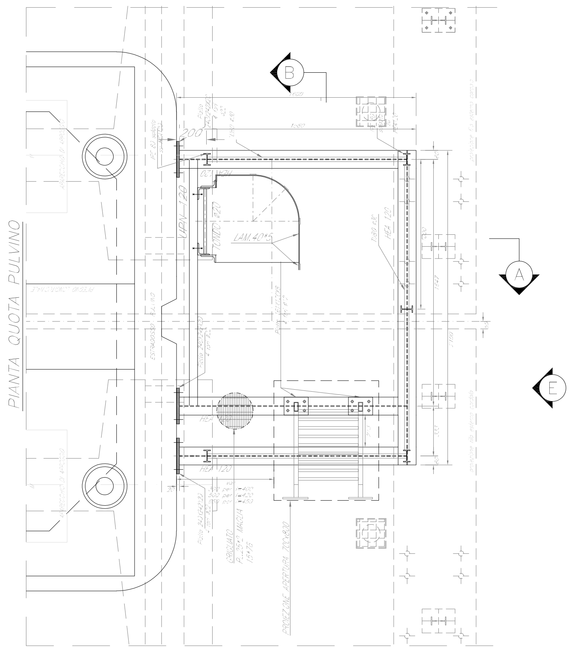

DETTAGLIO "A"
Scala 1:10

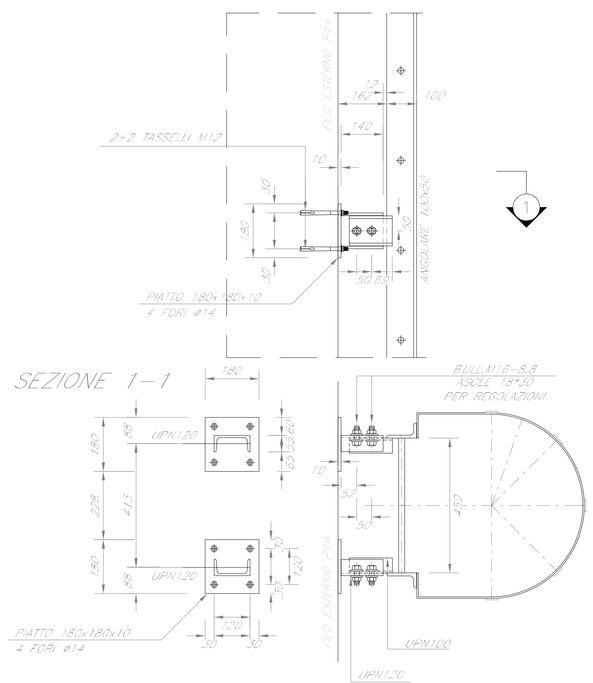

SEZIONE ANCORAGGIO
Scala 1:5

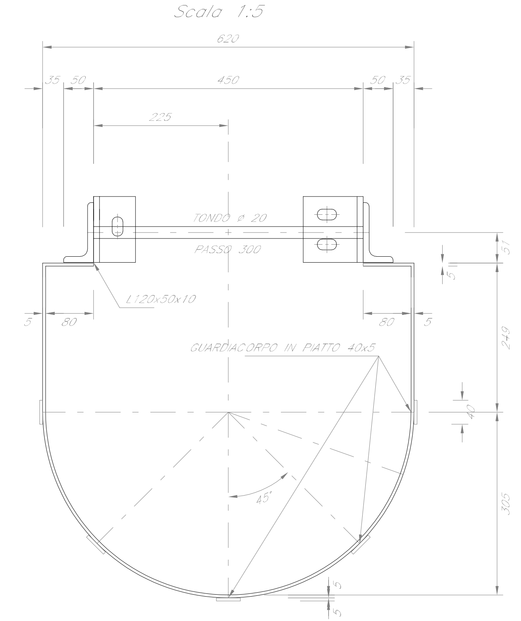

SEZIONE TIPICA
Scala 1:5

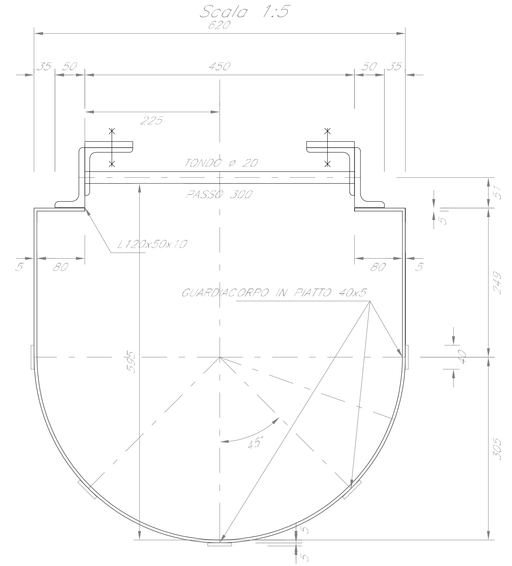

SEZIONE SBARCO
Scala 1:5

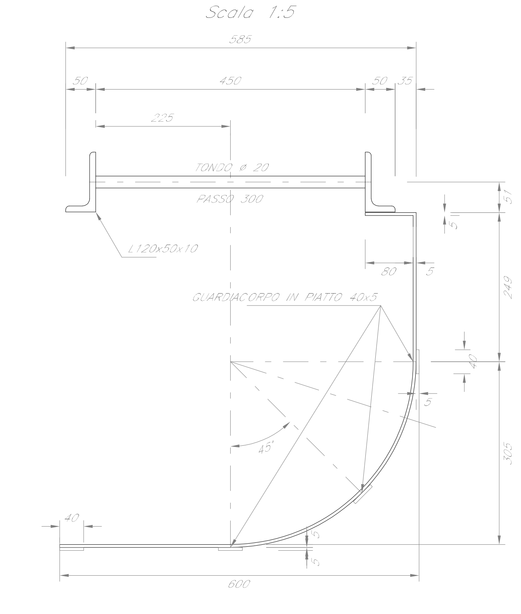

Per note e materiali si rimanda all'elaborato IN1710EI2TTVI0000001

COMMITTENTE:
RFI RETE FERROVIARIA ITALIANA
GRUPPO FERROVIE DELLO STATO

ALTA SORVEGLIANZA:
ITALFERR
GRUPPO FERROVIE DELLO STATO

GENERAL CONTRACTOR:
IRICAV2

INFRASTRUTTURE FERROVIARIE STRATEGICHE DEFINITE DALLA LEGGE OBIETTIVO N. 443/01

LINEA A.V. /A.C. TORINO-VENEZIA Tratta VERONA-PADOVA
Lotto funzionale Verona-Bivio Vicenza

PROGETTO ESECUTIVO

PONTI E VIADOTTI
PARTE GENERALE
GENERALE

Scala discesa pulvino - piano campagna

GENERAL CONTRACTOR	DIRETTORE LAVORI	SCALA:
IRICAV2 CONSORZIO ALTA SORVEGLIANZA Ing. Paolo Lombardi Ord. Ing. 4099	Consorzio Iricav Due Ing. Paolo Lombardi Data:	Varie

COMMESSA	LOTTO	FASE	ENTE	TIPO DOC.	OPERA/DISCIPLINA	PROGR.	REV.	FOGLIO
IN17	10	E	I2	BZ	VI0000	002	B	

IRICAV2

VISTO CONSORZIO IRICAV DUE
Data
Ing. Luigi Fiorentino

Progettazione :

Rev.	Descrizione	Redatto	Data	Verificato	Data	Approvato	Data	IL PROGETTISTA
A	EMISSIONE	Cus	Ott 2021	Chiodi	Ott 2021	Chiodi	Ott 2021	
B	EMISSIONE A SEGUITO KEN IN1710EI2RHVI0000001C	Cus	Dic 2021	Chiodi	Dic 2021	Chiodi	Dic 2021	
C								Data: Dic 2021

CIG: B27762C9D1 — CUP: J41I91000000009 — File: IN1710EI2NOVI0000B.DWG — Cod. origine: CIAO

Progetto cofinanziato dalla Unione Europea

Scala di plot:

TUTTI I DIRITTI DEL PRESENTE DOCUMENTO SONO RISERVATI. LA PRODUZIONE ANCHE PARZIALE E VIETATA.