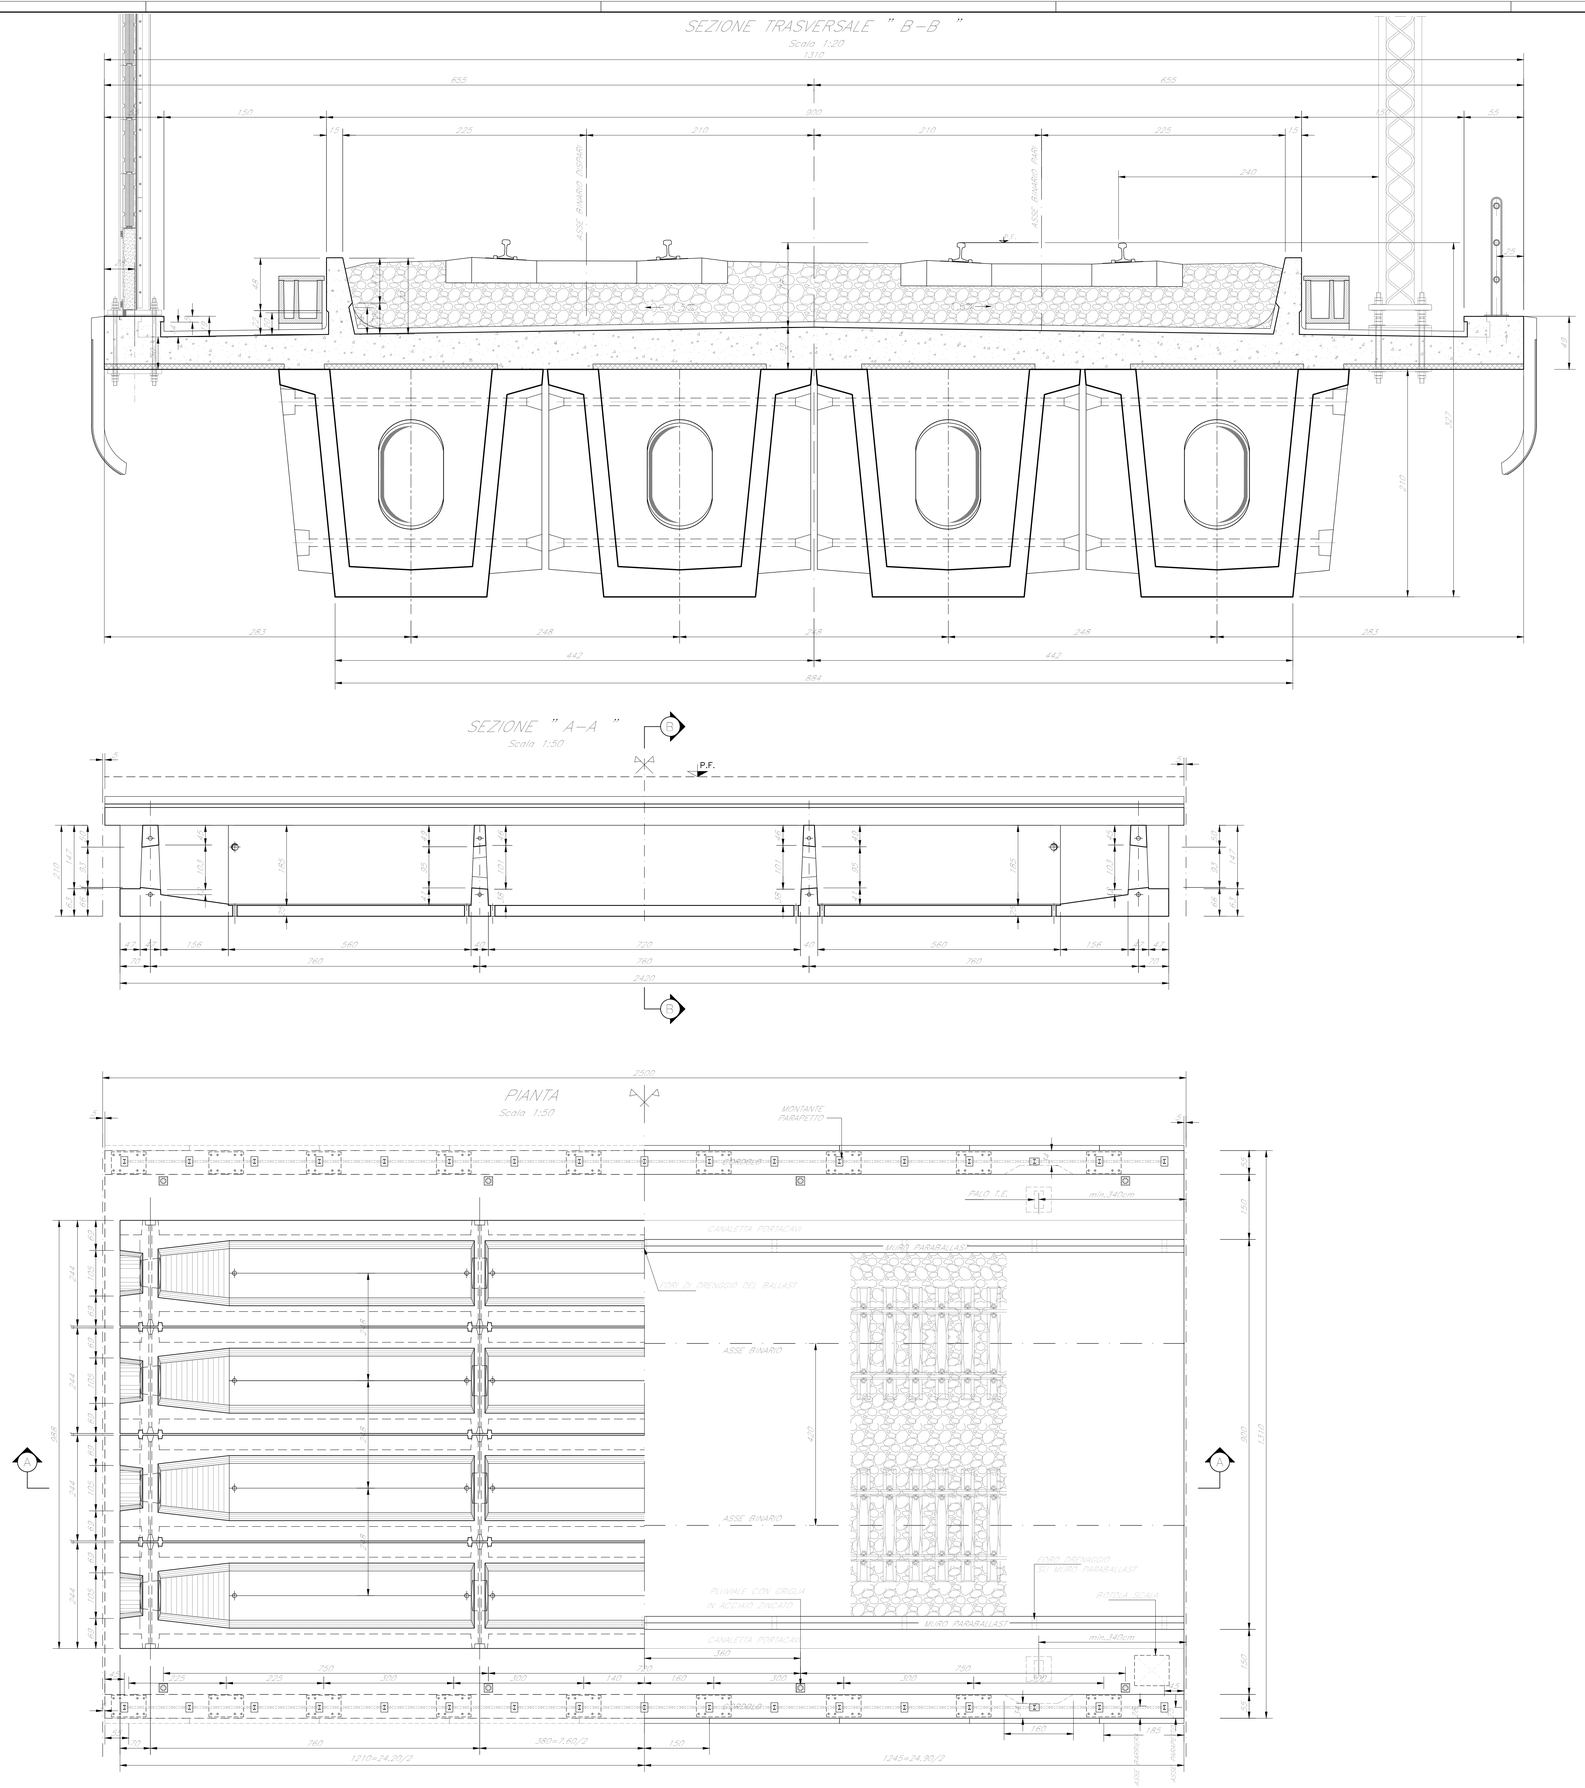

Per note e materiali si rimanda all'elaborato IN1710EI2TTVI0000001

COMMITTENTE:

RFI RETE FERROVIARIA ITALIANA
GRUPPO FERROVIE DELLO STATO

ALTA SORVEGLIANZA:

ITALFERR
GRUPPO FERROVIE DELLO STATO

GENERAL CONTRACTOR:

IRICAV2

INFRASTRUTTURE FERROVIARIE STRATEGICHE DEFINITE DALLA LEGGE OBIETTIVO N. 443/01

LINEA A.V. /A.C. TORINO-VENEZIA Tratta VERONA-PADOVA
Lotto funzionale Verona-Bivio Vicenza

PROGETTO ESECUTIVO

PONTI E VIADOTTI
PARTE GENERALE
IMPALCATO

Carpenteria impalcato in cap 25m i=420cm - rettifilo

GENERAL CONTRACTOR		DIRETTORE LAVORI	SCALA :
IL PROGETTISTA INTEGRATORE Ing. Giovanni MALAVENDA ALBO INGEGNERI PROV. CASERTA n. 4503 Data:	Consorzio Iricav Due Ing. Paolo CARMONA Data:		Varie

COMMESSA	LOTTO	FASE	ENTE	TIPO DOC.	OPERA/DISCIPLINA	PROGR.	REV.	FOGLIO
IN17	10	E	I2	BZ	VI0005	010	B	

VISTO CONSORZIO IRICAV DUE	
Firma	Data
Ing. Alfonso LEVERATO	

IRICAV2

Progettazione :

Rev.	Descrizione	Redatto	Data	Verificato	Data	Approvato	Data	IL PROGETTISTA
A	EMISSIONE	C.Lo	Apr.2021	A.Pisani	Apr.2021	G.Grandi	Apr.2021	
B	EMISSIONE A SEGUITO RDV IN1710E0RG1400000001D	C.Lo	MAG.2022	A.Pisani	MAG.2022	G.Grandi	MAG.2022	
C								Data:

CIG. 8377957CD1 | CUP: J41E91000000009 | File: IN1710EI2TTVI0000001DB.DWG | Cod. origine: CODCI

Progetto cofinanziato dalla Unione Europea

Scala di plot: | TUTTI I DIRITTI DEL PRESENTE DOCUMENTO SONO RISERVATI: LA PRODUZIONE ANCHE PARZIALE E VIETATA