



PIANTA DISPOSIZIONE PREDALLES IMPALCATO IN RETTIFILLO

Scala 1:50

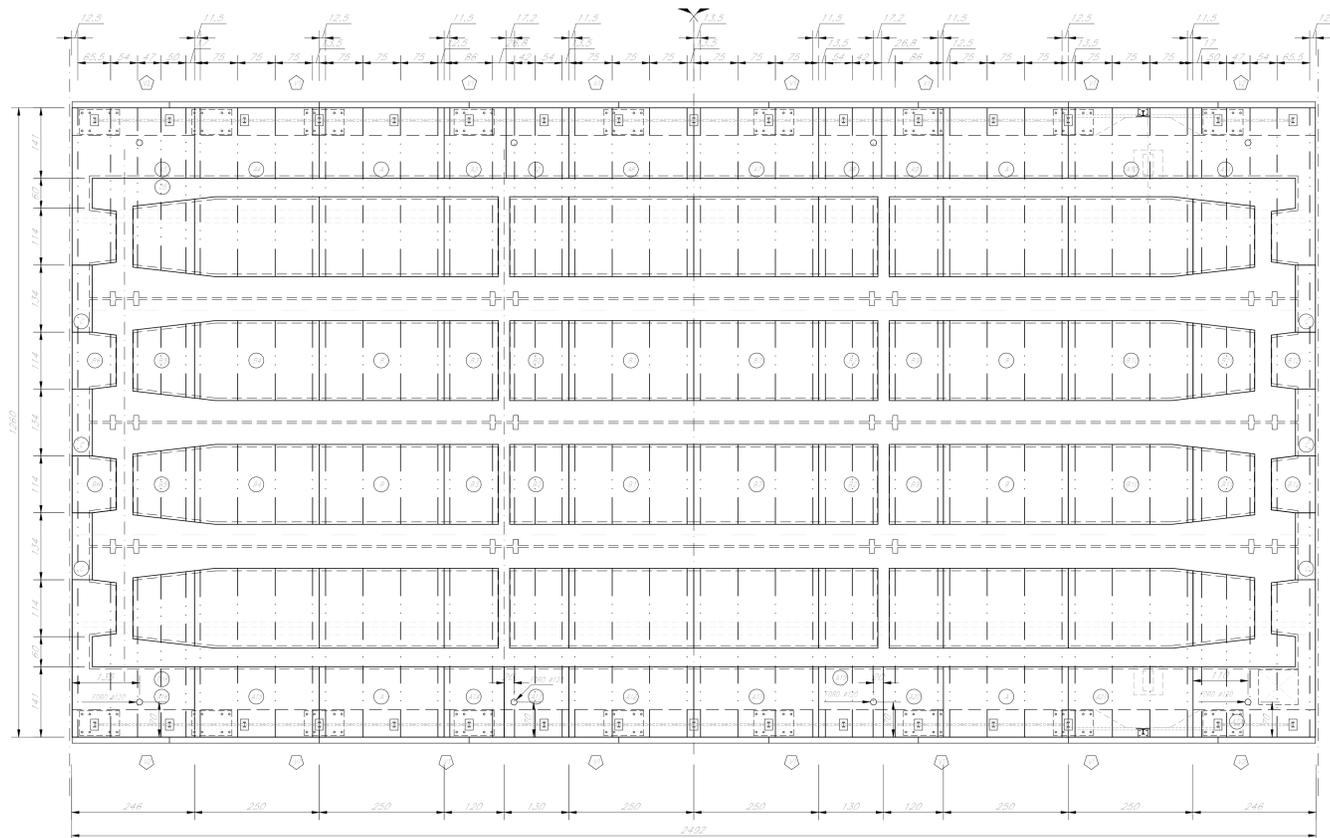


ABACO PREDALLES

Scala 1:50

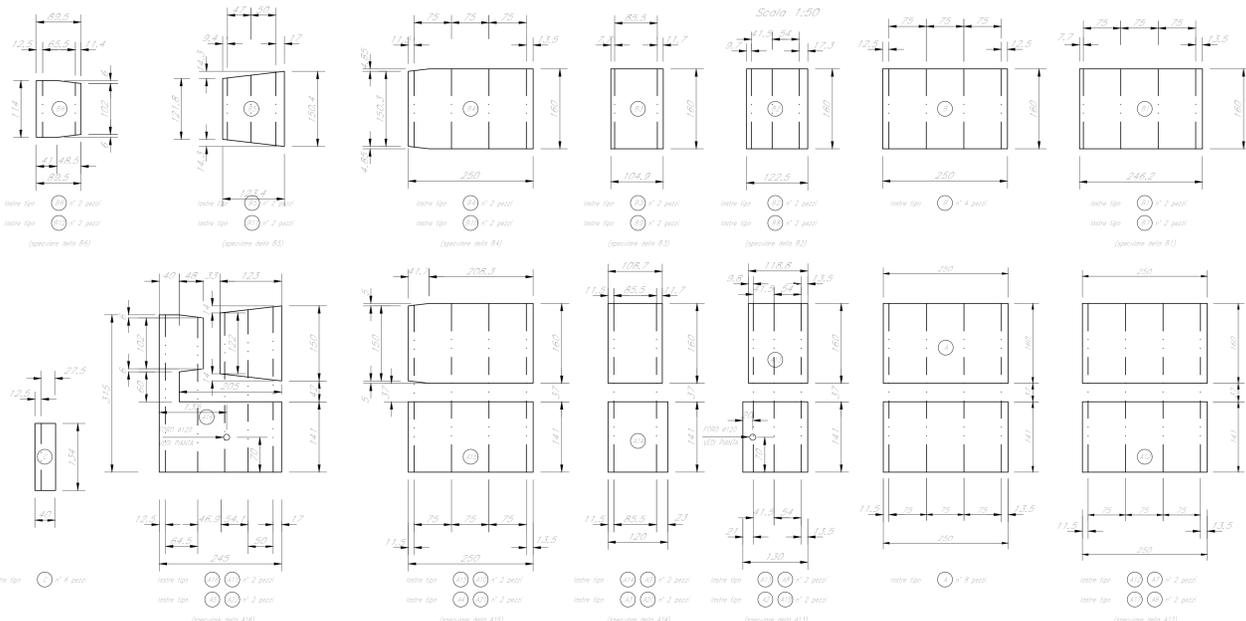


PARTICOLARE CORDOLO

Scala 1:10

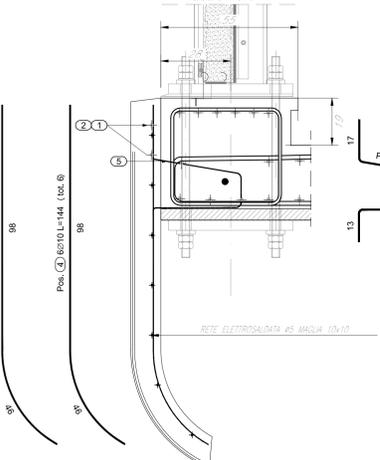

ARMATURA VELETTA PREFABBRICATA - V1


Scala 1:20

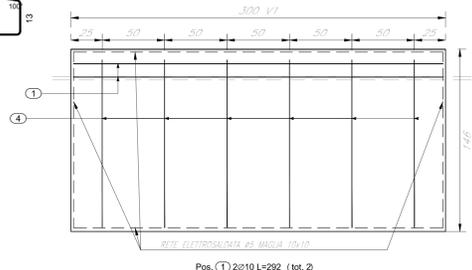

Pos. ① 20x10 L=292 (tot. 2)

ARMATURA VELETTA PREFABBRICATA - V2


Scala 1:20

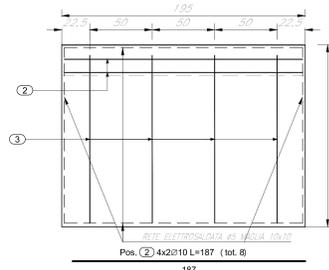

Pos. ② 4x20/10 L=187 (tot. 8)


SEZIONE TRASVERSALE IMPALCATO (FASE 1A)

Scala 1:50

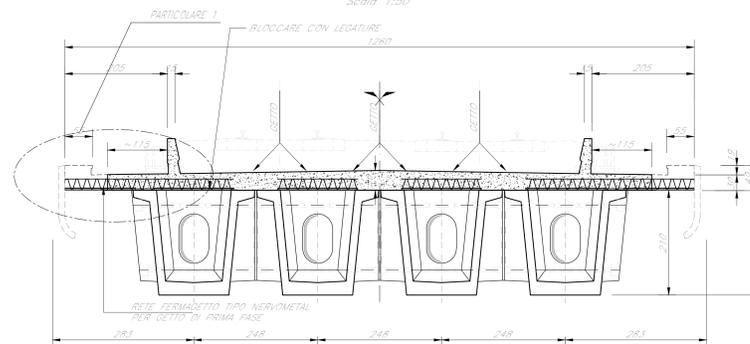


SEZIONE TRASVERSALE IMPALCATO (FASE 1B)

Scala 1:50

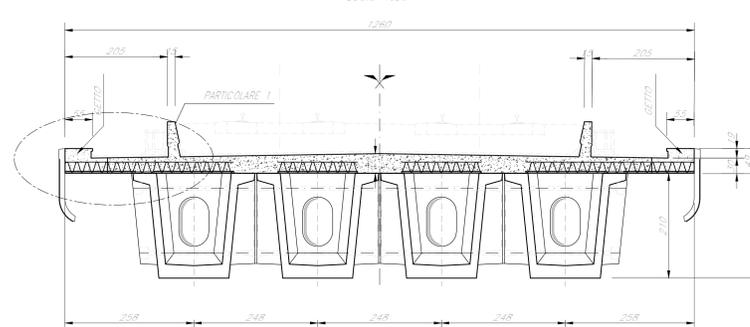

PARTICOLARE "1"

Scala 1:10

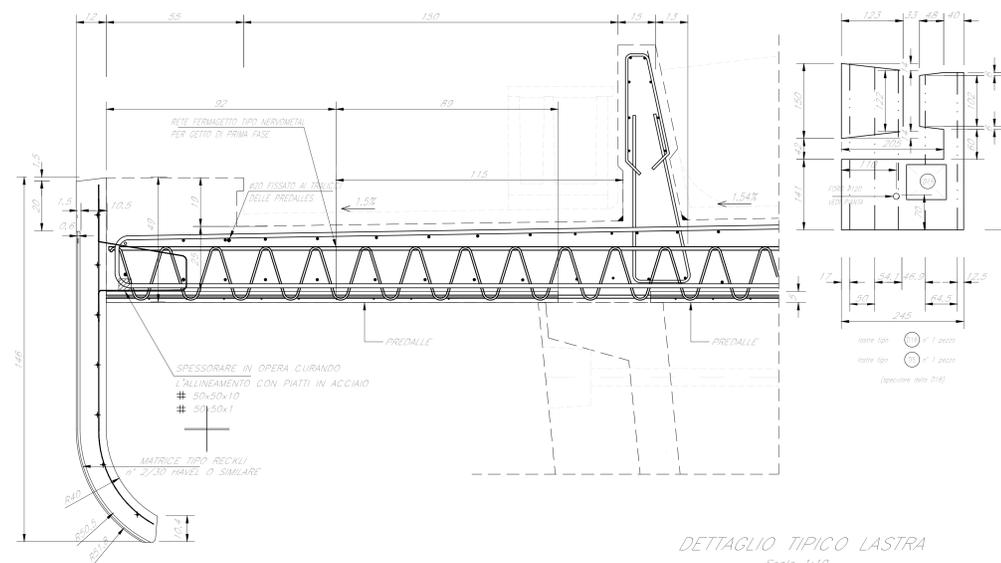


DETTAGLIO TIPICO LASTRA

Scala 1:10



PARTICOLARE LASTRA

Scala 1:5

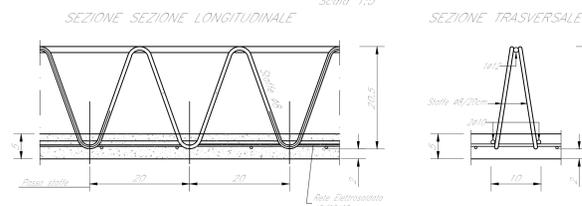

Per note e materiali si rimanda all'elaborato IN1710E12TTV10000001

COMMITTENTE: **RFI** RETE FERROVIARIA ITALIANA GRUPPO FERROVIE DELLO STATO

ALTA Sorveglianza: **ITALFERR** GRUPPO FERROVIE DELLO STATO

GENERAL CONTRACTOR: **IRICAV2**

INFRASTRUTTURE FERROVIARIE STRATEGICHE DEFINITE DALLA LEGGE OBIETTIVO N. 443/01
LINEA A.V. /A.C. TORINO-VENEZIA Tratta VERONA-PADOVA
 Lotto funzionale Verona-Bivio Vicenza
PROGETTO ESECUTIVO

PONTI E VIADOTTI
 PARTE GENERALE
 IMPALCATO

Carpenteria Predalles impalcato in csp h=400cm - Rettifilto

IL PROGETTISTA INTEGRATORE Ing. Giovanni ALBERTA ALBO INGEGNERI DELLA PROV. DI VERONA n. 4358	GENERAL CONTRACTOR Iricav Due Ing. Paolo CARLONI	DIRETTORE LAVORI Vare	SCALA: Vare
---	--	--------------------------	----------------

COMMESSA	LOTTO	FASE	ENTE	TIPO DOC.	OPERA/DISCIPLINA	PROG.	REV.	FOLGIO
IN17	10	E	12	B2	V10005	019	0	1

Progettazione: **IRICAV2**

Brev.	Descrizione	Redatto	Data	Verificato	Data	Approvato	Data	IL PROGETTISTA
A	ESIGIONE	
B	ESIGIONE A SEGUITO ED IN 1710E12TTV10000001	
C	ESIGIONE A SEGUITO ED IN 1710E12TTV10000001	

Progetto cofinanziato dalla Unione Europea