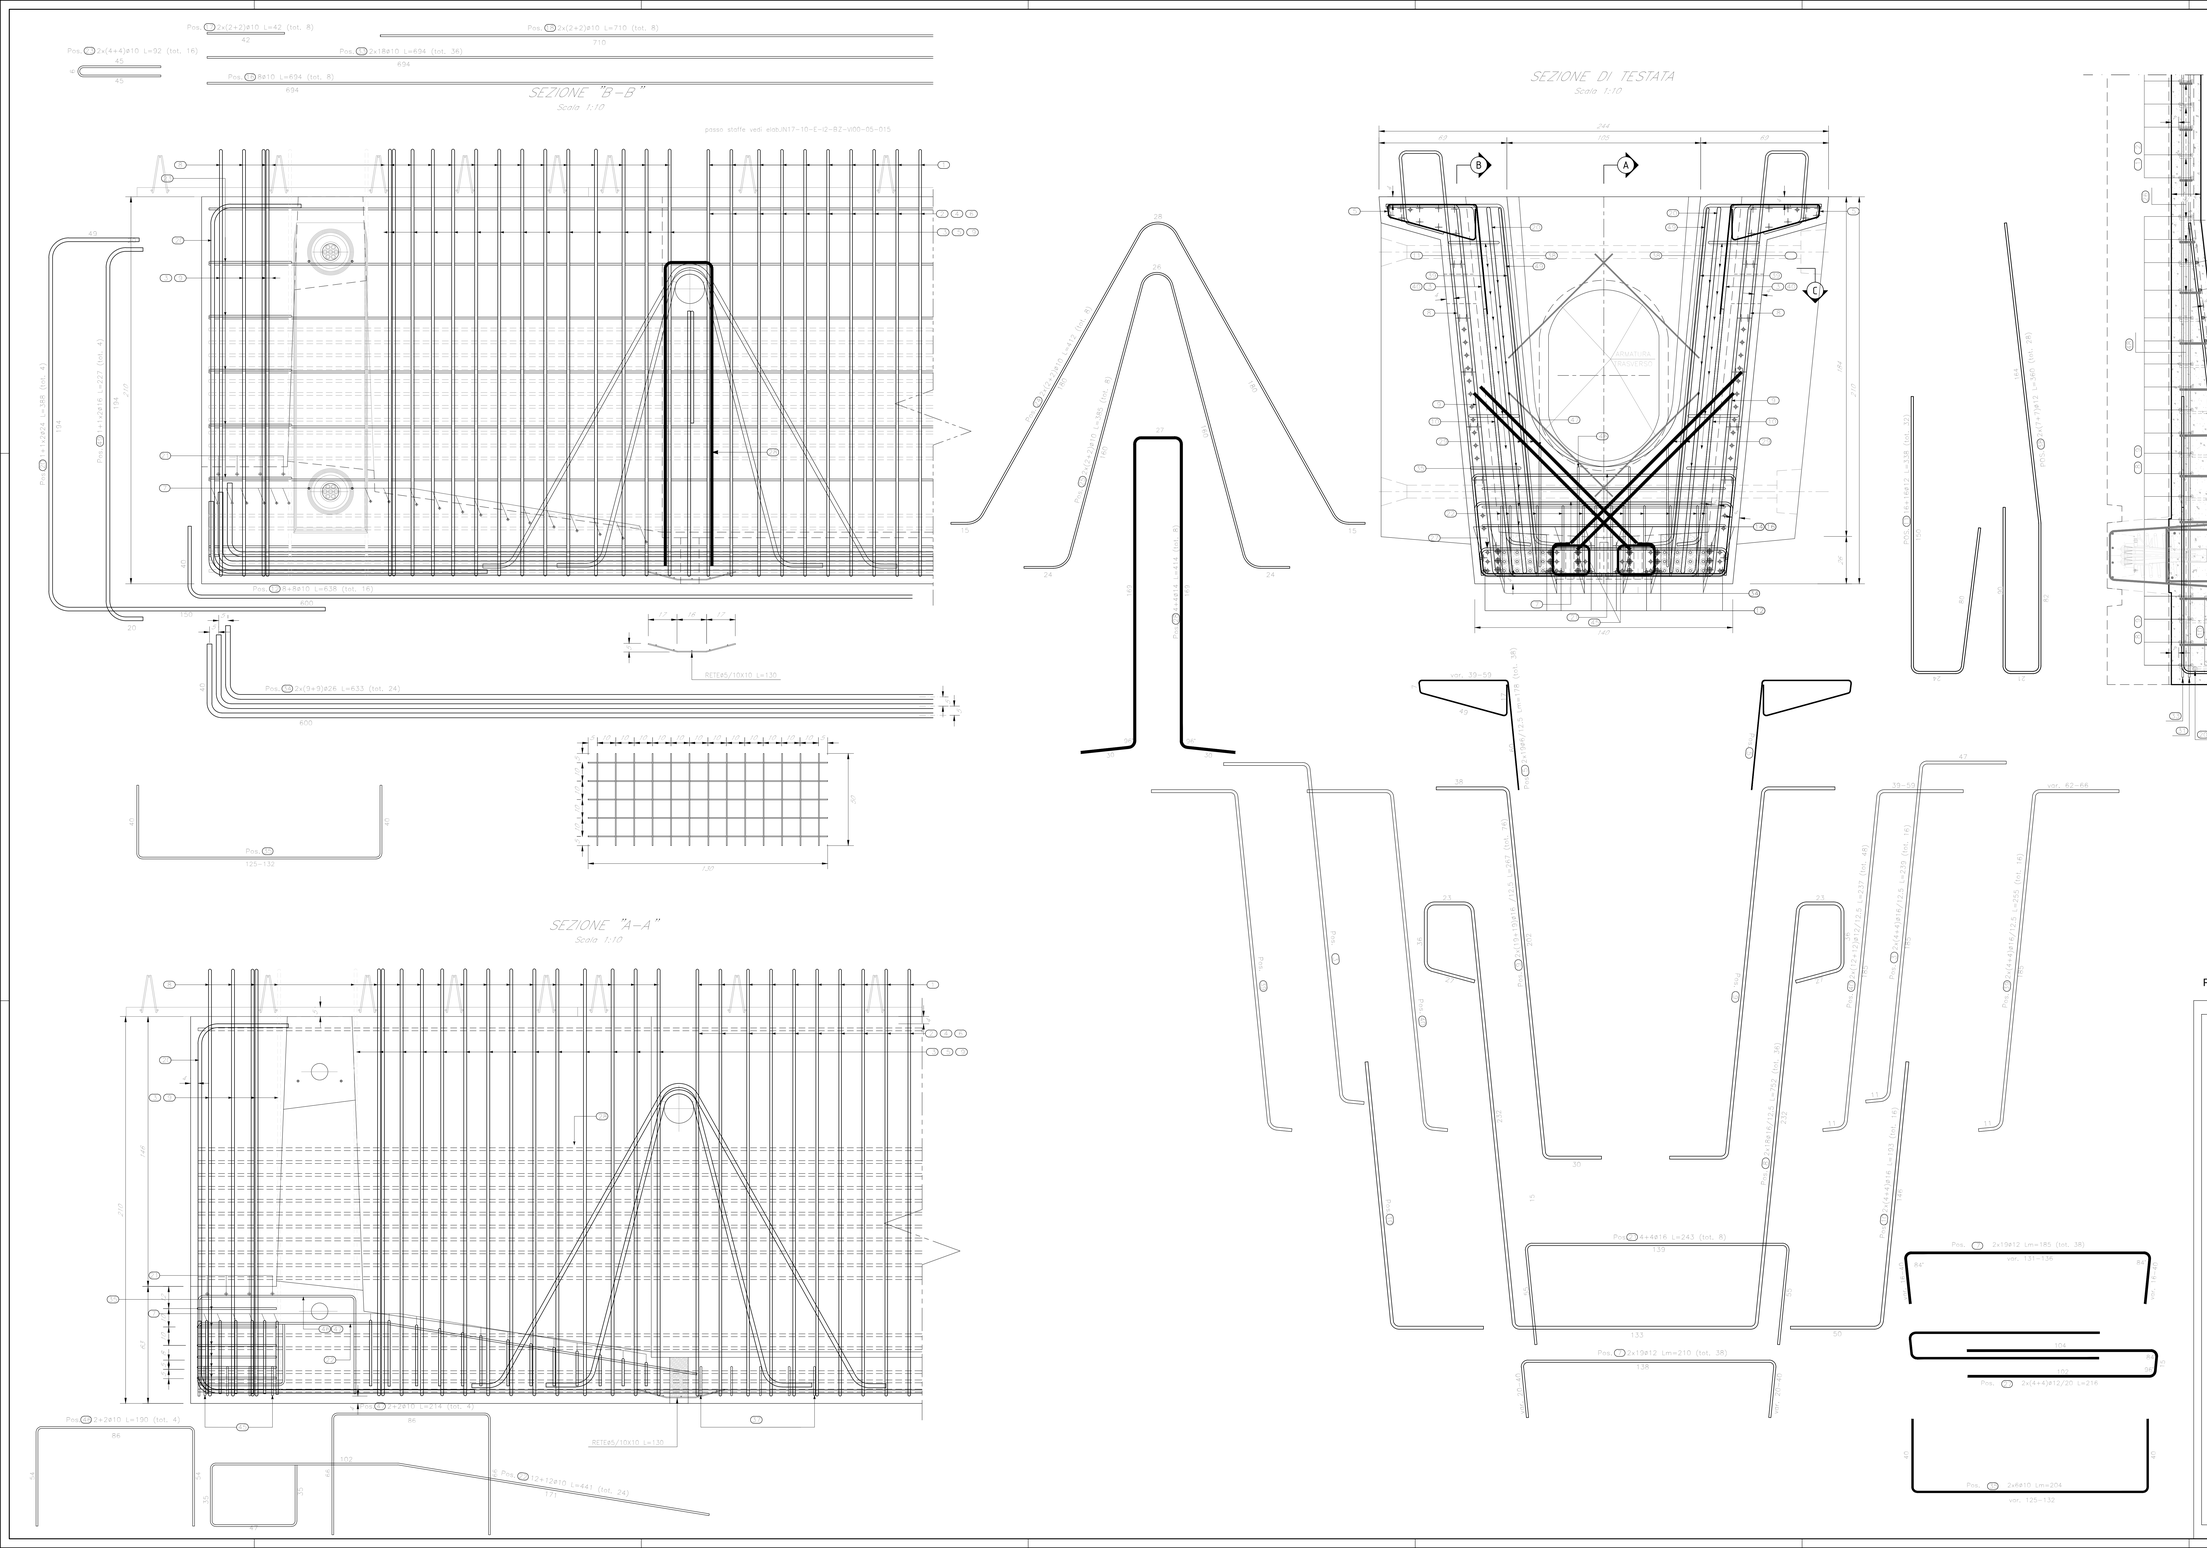


Per note e materiali si rimanda all'elaborato IN1710EI2TTVI0000001

**COMMITTENTE:**

RFI RETE FERROVIARIA ITALIANA
GRUPPO FERROVIE DELLO STATO

**ALTA SORVEGLIANZA:**

ITALFERR
GRUPPO FERROVIE DELLO STATO

**GENERAL CONTRACTOR:**

IRICAV2

**INFRASTRUTTURE FERROVIARIE STRATEGICHE DEFINITE DALLA LEGGE OBIETTIVO N. 443/01**

**LINEA A.V. /A.C. TORINO-VENEZIA Tratta VERONA-PADOVA**
**Lotto funzionale Verona-Bivio Vicenza**

**PROGETTO ESECUTIVO**

PONTI E VIADOTTI
PARTE GENERALE
IMPALCATO
PARTICOLARI ARMATURA, i=4,00m

| GENERAL CONTRACTOR | | DIRETTORE LAVORI | SCALA : |
|---|---|---|---|
| IL PROGETTISTA INTEGRATORE<br>Ing. Giovanni MALAVENDA<br>ALBO INGEGNERI PROV. MILANO<br>N. 4503<br>Data: | Consorzio<br>Iricav Due<br>Ing. Paolo CARMONA<br>Data: | | 1:10 |

| COMMESSA | LOTTO | FASE | ENTE | TIPO DOC. | OPERA/DISCIPLINA | PROGR. | REV. | FOGLIO |
|---|---|---|---|---|---|---|---|---|
| IN17 | 10 | E | 12 | BZ | VI0005 | 029 | C | |

IRICAV2

VISTO CONSORZIO IRICAV DUE
Firma: Ing. Alberto LEONARDI
Data:

Progettazione :

| Rev. | Descrizione | Redatto | Data | Verificato | Data | Approvato | Data | IL PROGETTISTA |
|---|---|---|---|---|---|---|---|---|
| A | EMISSIONE | E.d.m. | Gen. 22 | M.Pisanti | Gen. 22 | G.Grimaldi | Gen. 22 | |
| B | EMISSIONE A SEGUITO ADV IN1710EI9I5I0000001 | E.d.m. | MAG 2022 | M.Pisanti | MAG 2022 | G.Grimaldi | MAG 2022 | |
| C | Revisione generale | E.d.m. | NOV 22 | M.Pisanti | NOV 22 | G.Grimaldi | NOV 22 | Data: |

| | | |
|---|---|---|
| CIG. 8377957CD1 | CUP: J41E91000000009 | File: IN1710EI2TTVI0000001C.DWG |
| Progetto cofinanziato dalla Unione Europea | | Cod. origine: 0000 |

Scala di plot:

TUTTI I DIRITTI DEL PRESENTE DOCUMENTO SONO RISERVATI: LA PRODUZIONE ANCHE PARZIALE È VIETATA