PIANTA CONTROVENTI SUPERIORI
Scala 1:10

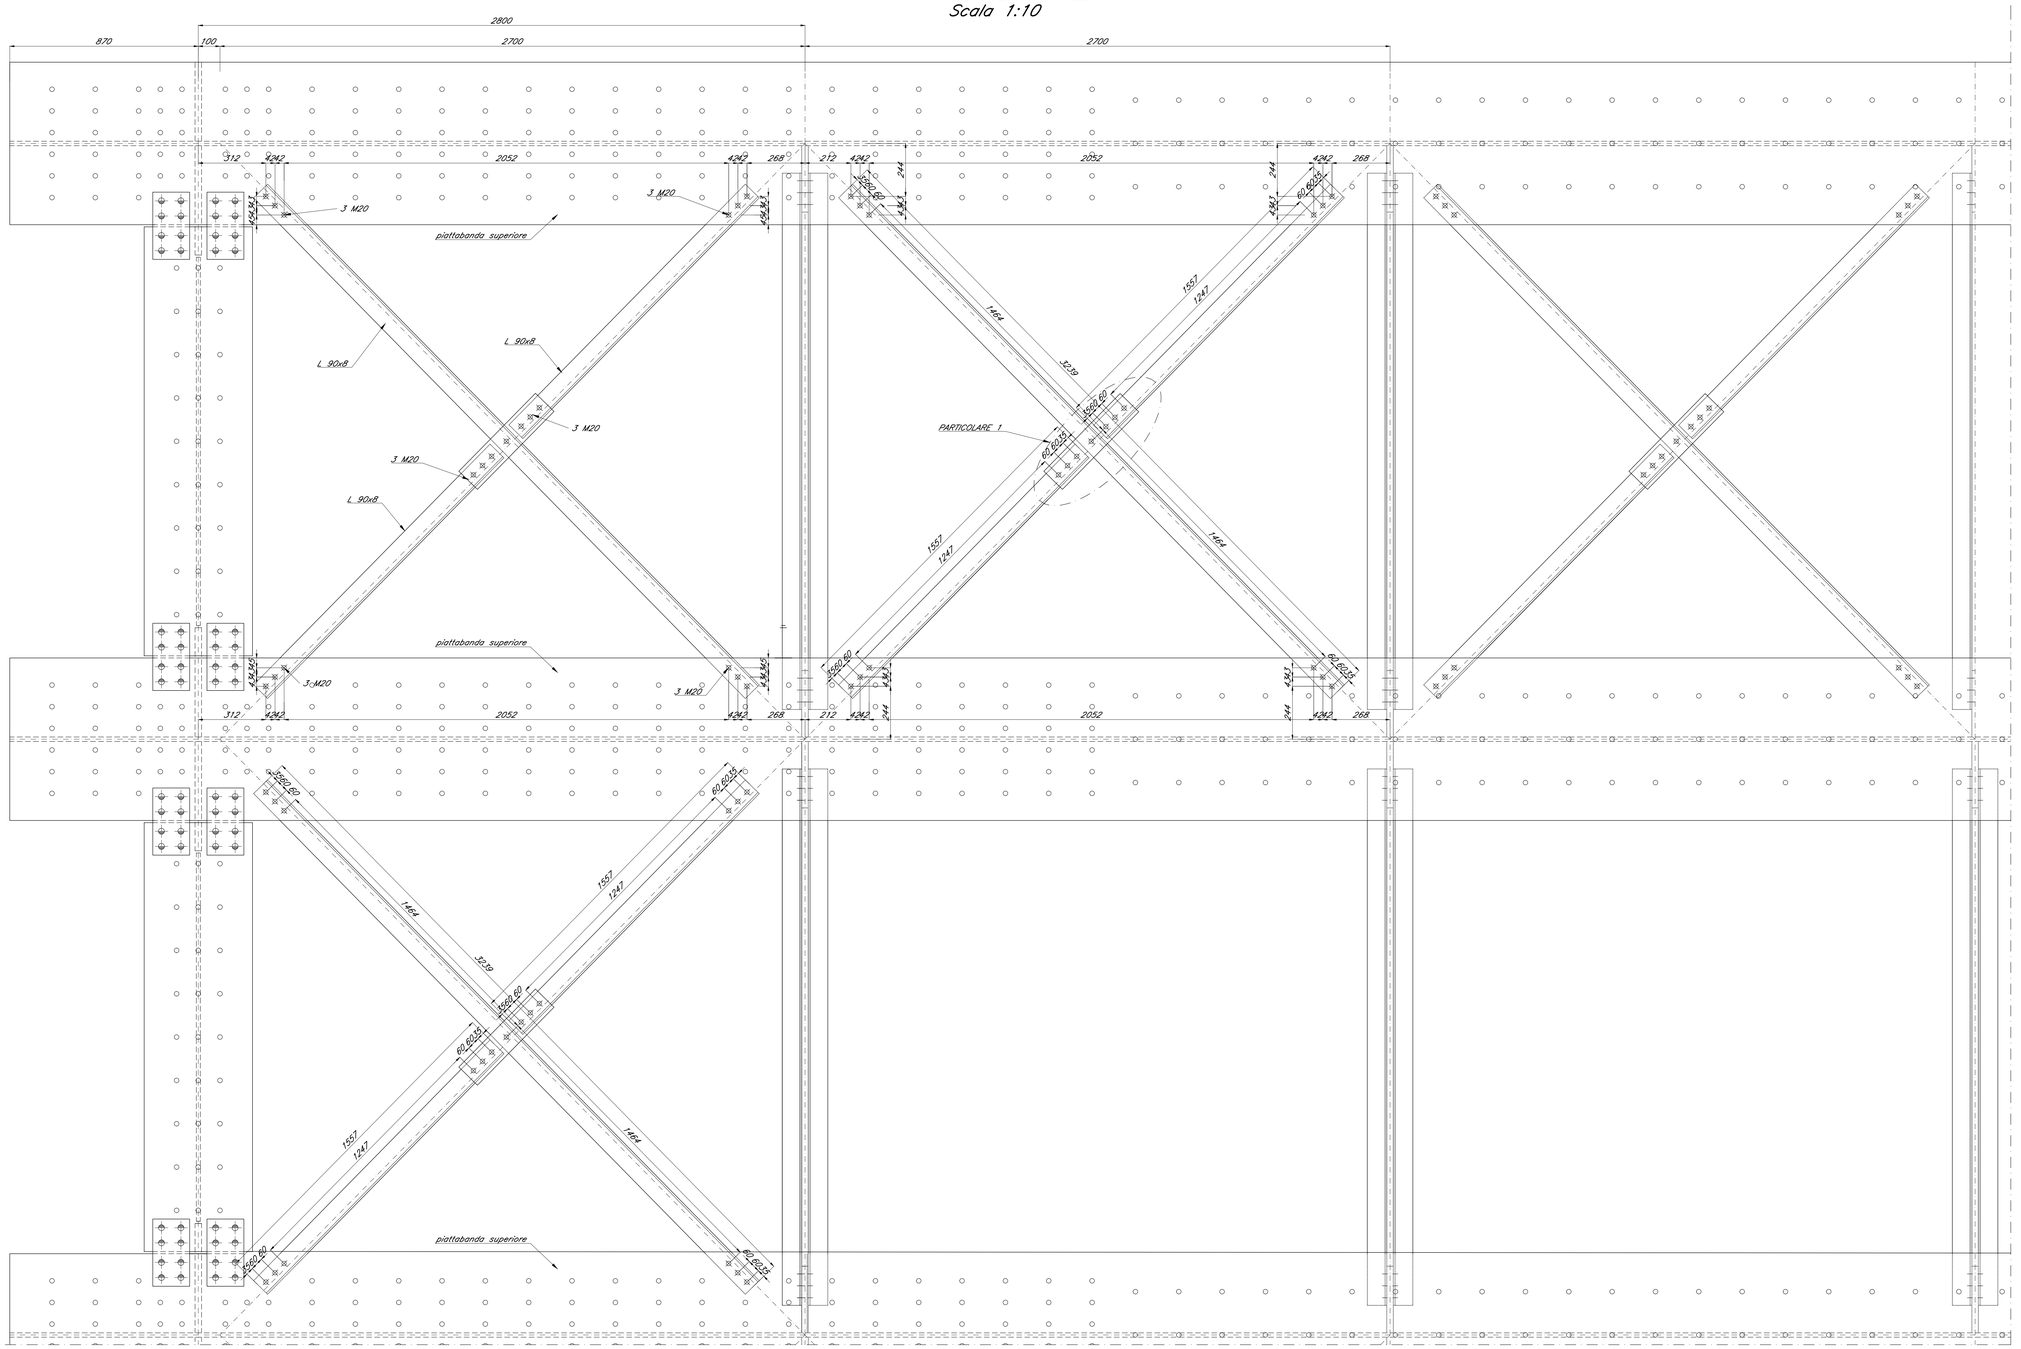

PARTICOLARE 1
Scala 1:5

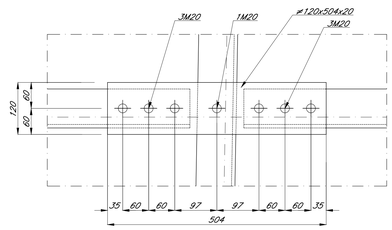

PIANTA chiave
Scala 1:100

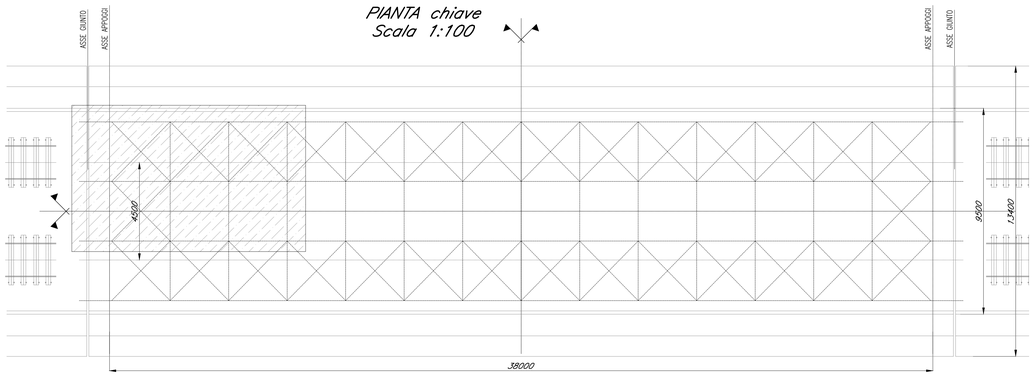

Per note e materiali si rimanda all'elaborato IN1710EI2TTVI0000001

COMMITTENTE: RFI RETE FERROVIARIA ITALIANA – GRUPPO FERROVIE DELLO STATO

ALTA SORVEGLIANZA: ITALFERR – GRUPPO FERROVIE DELLO STATO

GENERAL CONTRACTOR: IRICAV2

INFRASTRUTTURE FERROVIARIE STRATEGICHE DEFINITE DALLA LEGGE OBIETTIVO N. 443/01

LINEA A.V. /A.C. TORINO-VENEZIA Tratta VERONA-PADOVA
Lotto funzionale Verona-Bivio Vicenza

PROGETTO ESECUTIVO

PONTI E VIADOTTI
PARTE GENERALE
IMPALCATO

Impalcato struttura mista 4 travi. - Controventi superiori

GENERAL CONTRACTOR	DIRETTORE LAVORI	SCALA :
Mandataria: Consorzio Iricav Due – Ing. Paolo CARDONA		Varie

COMMESSA	LOTTO	FASE	ENTE	TIPO DOC.	OPERA/DISCIPLINA	PROGR.	REV.	FOGLIO
IN17	10	E	I2	BZ	VI0005	051	B	

VISTO CONSORZIO IRICAV DUE – Firma – Data – Ing. Enrico RANDOLFI

Progettazione :

Rev.	Descrizione	Redatto	Data	Verificato	Data	Approvato	Data	IL PROGETTISTA
A	EMISSIONE	Data	08/21	G.Tinelli	08/21	G.Venuti	08/21	
B	EMISSIONE A SEGUITO RDV IN1710I0RDVI0000001C	Data	09/2022	A.Paolo	09/2022	G.Venuti	09/2022	Data: 09/2022
C								

CIG. 8377957CD1 | CUP: J41E91000000009 | File: IN1710D2DVI0005051B.DWG | Cod. origine: CODICE

Progetto cofinanziato dalla Unione Europea

Scala di plot:

TUTTI I DIRITTI DEL PRESENTE DOCUMENTO SONO RISERVATI: LA PRODUZIONE ANCHE PARZIALE E VIETATA