1/2 PIANTA PIATTABANDA SUPERIORE
Scala 1:50

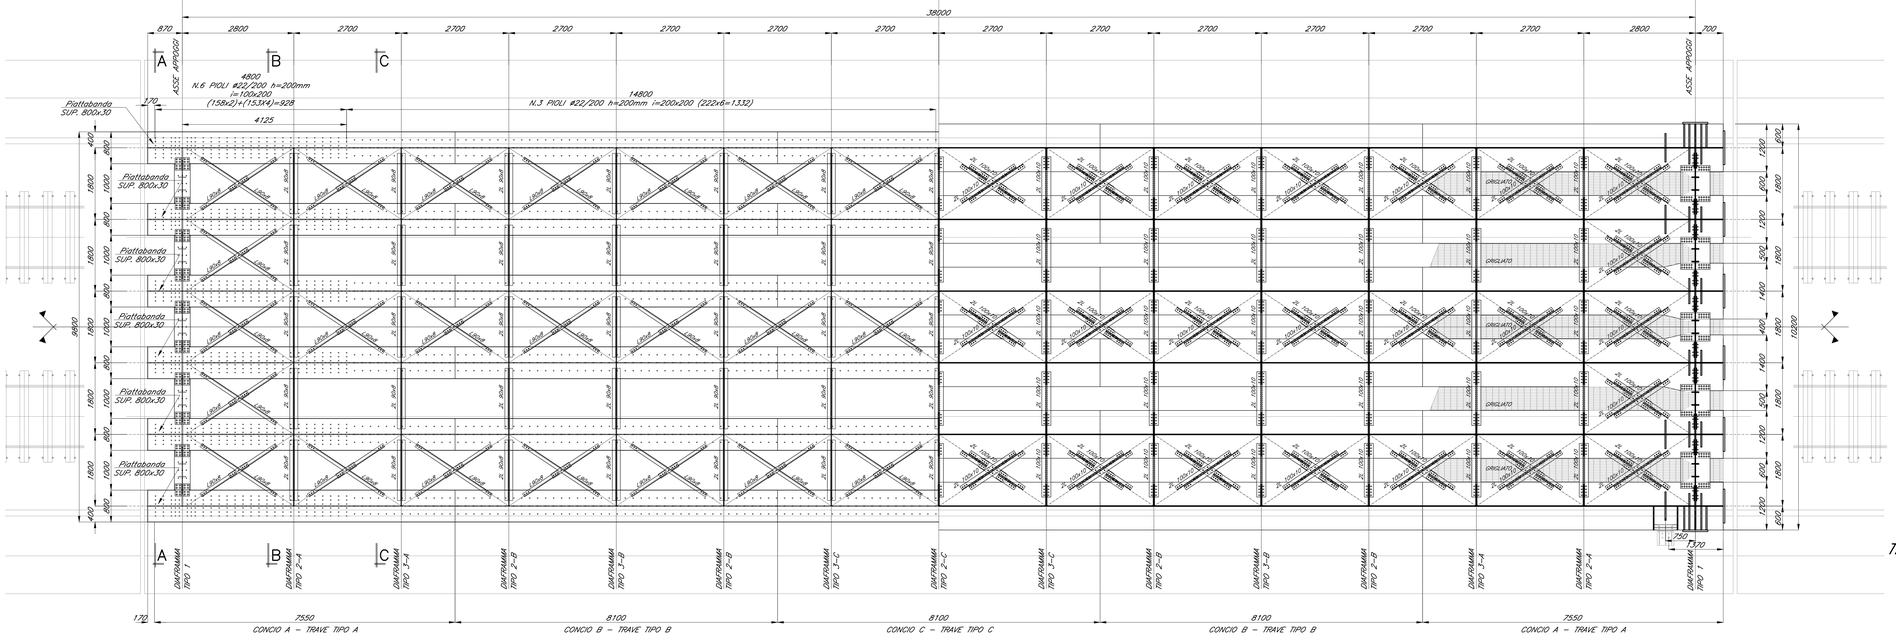

1/2 PIANTA PIATTABANDA INFERIORE
Scala 1:50

GIUNTO SALDATO TIPO1
Scala 1:2

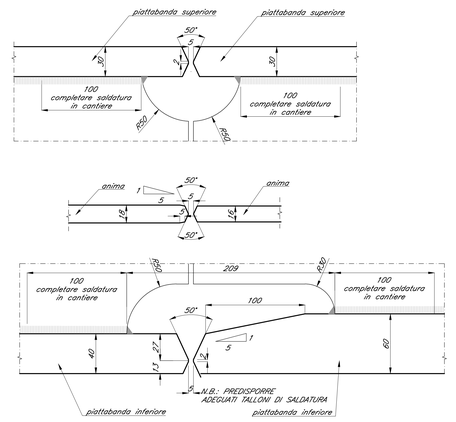

GIUNTO SALDATO TIPO2
Scala 1:2

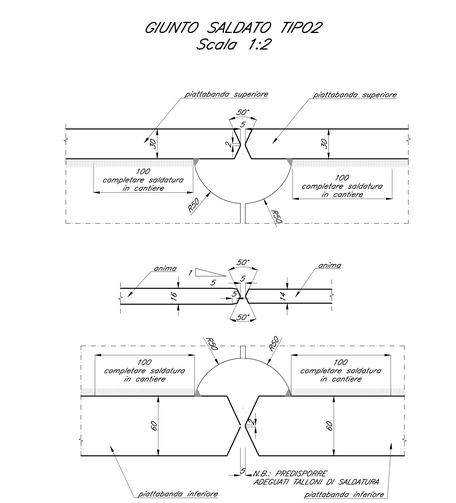

TRAVE TIPO A
Scala 1:20

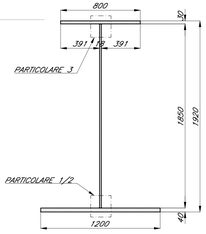

TRAVE TIPO B
Scala 1:20

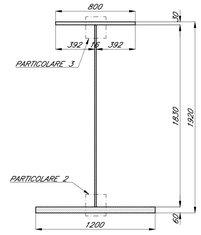

TRAVE TIPO C
Scala 1:20

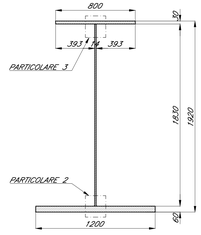

PROSPETTO TRAVE
Scala 1:50

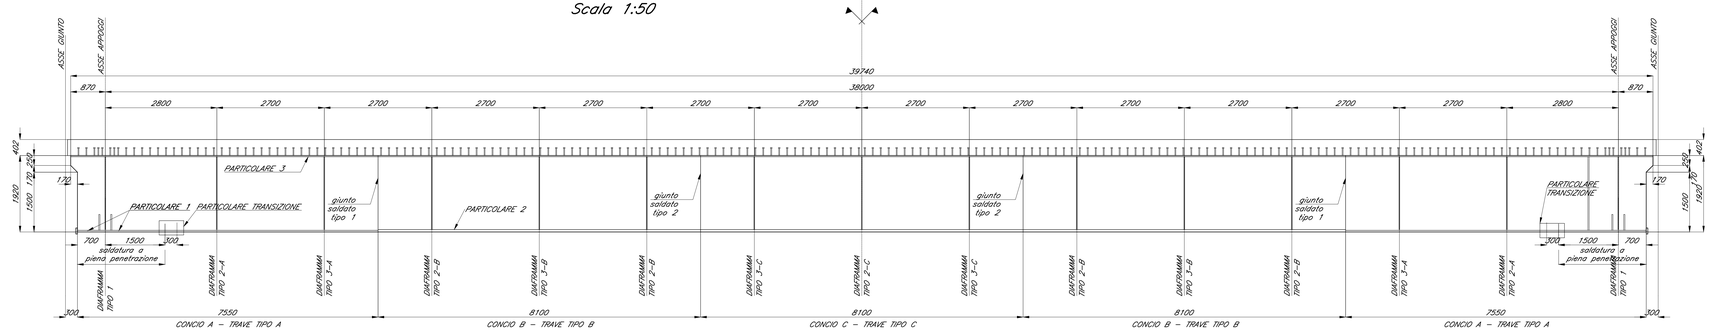

SEZIONE A–A (DIAFRAMMA TIPO 1)
Scala 1:50

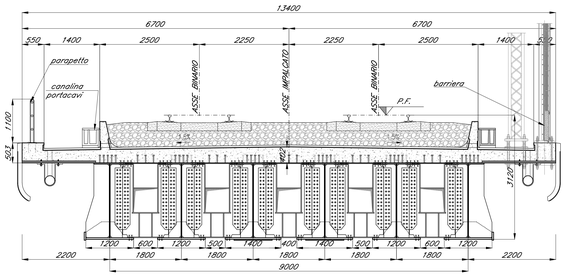

SEZIONE B–B (DIAFRAMMA TIPO 2)
Scala 1:50

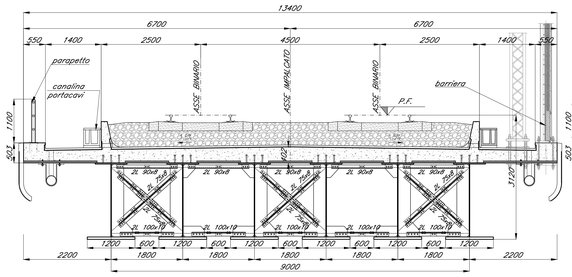

SEZIONE C–C (DIAFRAMMA TIPO 3)
Scala 1:50

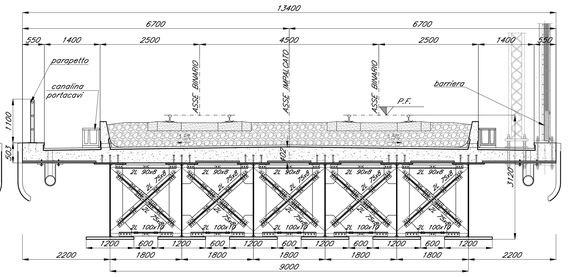

SCHEMA CONTROFRECCIA (in mm)

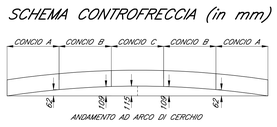

PARTICOLARE 1
Scala 1:2

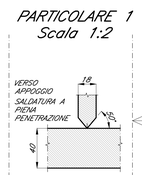

PARTICOLARE TRANSIZIONE
Scala 1:2

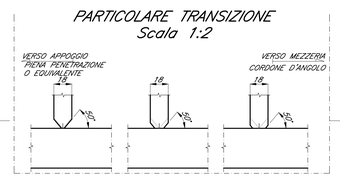

PARTICOLARE 2
Scala 1:2

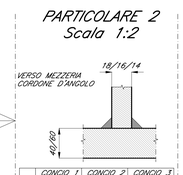

PARTICOLARE 3
Scala 1:2

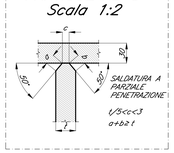

Per note e materiali si rimanda all'elaborato IN1710EI2TTVI0000001

COMMITTENTE: RFI RETE FERROVIARIA ITALIANA GRUPPO FERROVIE DELLO STATO

ALTA SORVEGLIANZA: ITALFERR GRUPPO FERROVIE DELLO STATO

GENERAL CONTRACTOR: IRICAV2

INFRASTRUTTURE FERROVIARIE STRATEGICHE DEFINITE DALLA LEGGE OBIETTIVO N. 443/01

LINEA A.V. /A.C. TORINO-VENEZIA Tratta VERONA-PADOVA
Lotto funzionale Verona-Bivio Vicenza

PROGETTO ESECUTIVO

PONTI E VIADOTTI
PARTE GENERALE
IMPALCATO

Impalcato struttura mista 6 travi - Carpenteria metallica

GENERAL CONTRACTOR	DIRETTORE LAVORI	SCALA :
IL PROGETTISTA INTEGRATORE: Ing. Giovanni ALLEGRETTA, ALBO INGEGNERI PROVINCIA DI ... n. 4503, Data:	Consorzio Iricav Due, Ing. Paolo CAMBRONA, Data:	Varie

COMMESSA	LOTTO	FASE	ENTE	TIPO DOC.	OPERA/DISCIPLINA	PROGR.	REV.	FOGLIO
IN17	10	E	I2	BZ	VI0005	07	C	

VISTO CONSORZIO IRICAV DUE — Data — Firma

Progettazione :

Rev.	Descrizione	Redatto	Data	Verificato	Data	Approvato	Data
A	EMISSIONE	S.Lo.	04/21	M.Fiandi	04/21	G.Arnodo	04/21
B	EMISSIONE A SEGUITO RDV IN1710EI9VI0000001C	S.Lo.	09/2022	A.Pisoni	09/2022	G.Arnodo	09/2022
C	EMISSIONE A SEGUITO RDV IN1710EI9VI0000001D	S.Lo.	07/2023	A.Pisoni	07/2023	G.Arnodo	07/2023

IL PROGETTISTA

CIG: 8377937CD1 — CUP: J41E91000000009 — File: IN1710EI2TTVI0000001C.DWG — Cod. origine: CODCO

Progetto cofinanziato dalla Unione Europea

Scala di plot:

TUTTI I DIRITTI DEL PRESENTE DOCUMENTO SONO RISERVATI: LA PRODUZIONE ANCHE PARZIALE È VIETATA