CARPENTERIA DIAFRAMMA 3B
Scala 1:10

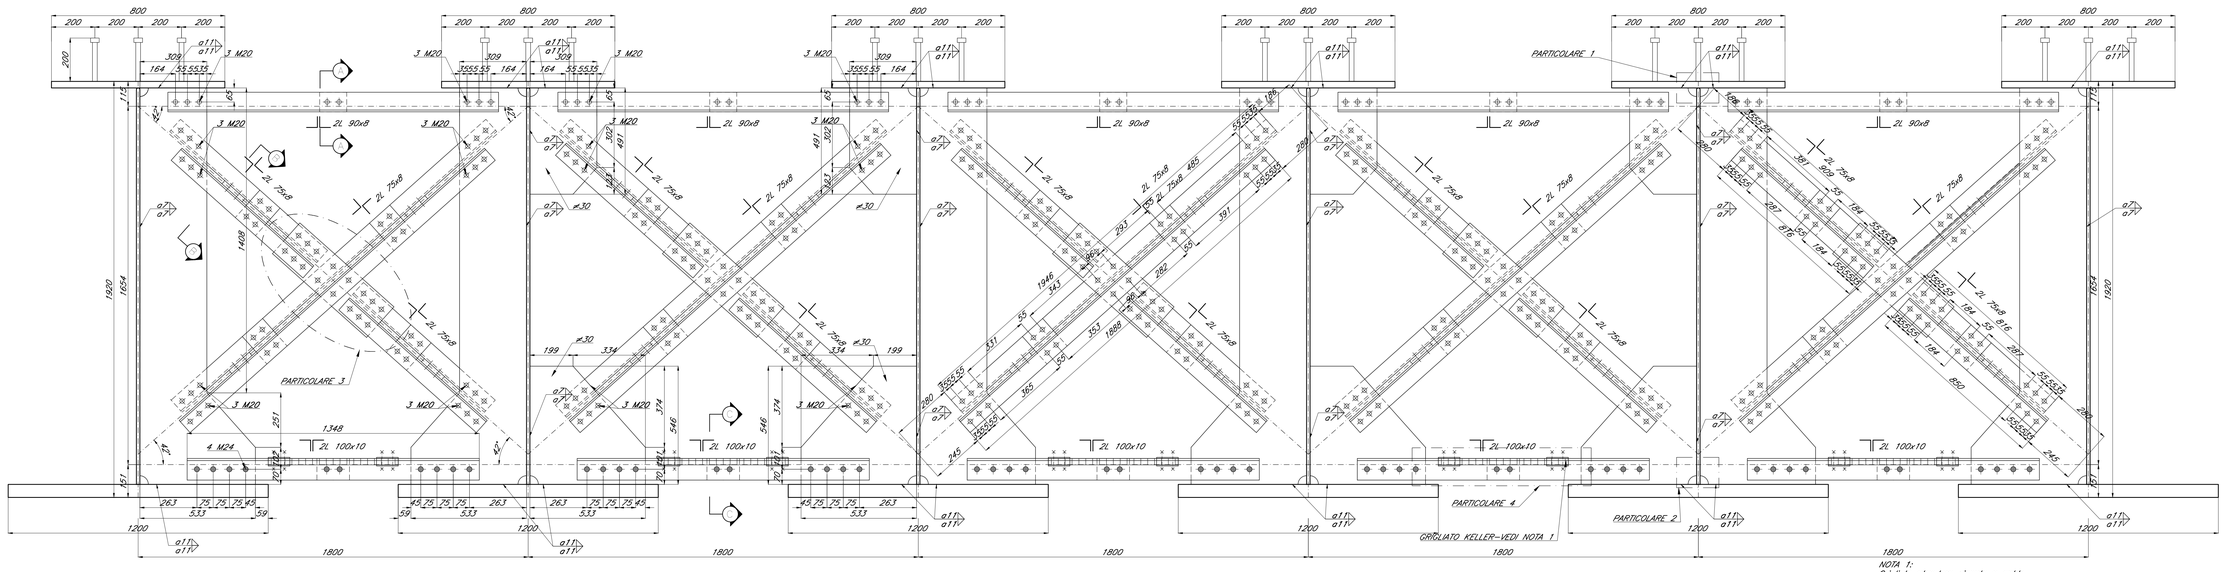

NOTA 1:
Grigliato alveolare zincato a caldo secondo UNI EN ISO 1461 con maglia 30x30, piatto portante 30x3 e asta secondaria 20x3.

PARTICOLARE 3
Scala 1:5

SEZIONE D-D
Scala 1:5

SEZIONE E-E
Scala 1:5

PARTICOLARE 1
Scala 1:2

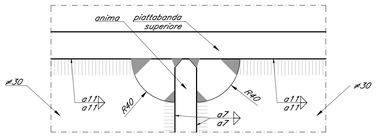

PARTICOLARE 3
Scala 1:5

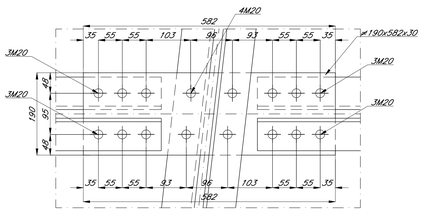

PARTICOLARE 2
Scala 1:2

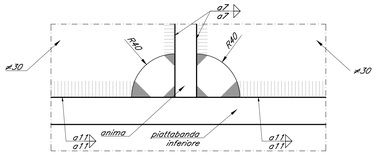

SEZIONE A-A
Scala 1:5

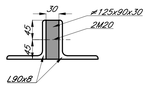

SEZIONE B-B
Scala 1:5

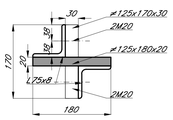

SEZIONE C-C
Scala 1:5

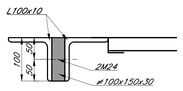

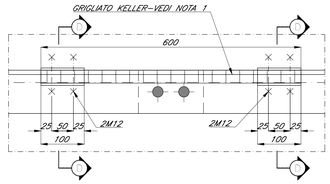

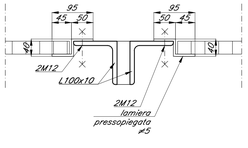

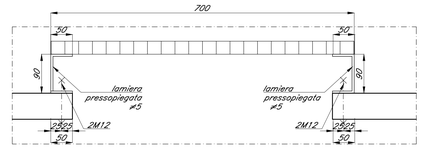

STRALCIO PIANTA PARTICOLARE 4
Scala 1:10

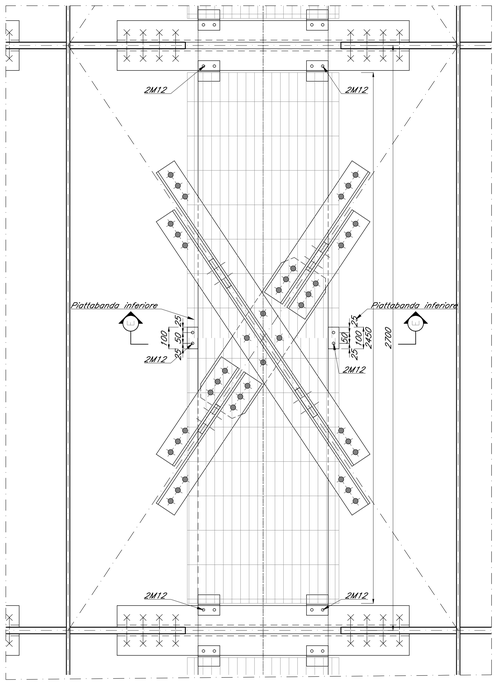

Per note e materiali si rimanda all'elaborato IN1710EI2TTVI0000001

COMMITTENTE: RFI RETE FERROVIARIA ITALIANA – GRUPPO FERROVIE DELLO STATO

ALTA SORVEGLIANZA: ITALFERR – GRUPPO FERROVIE DELLO STATO

GENERAL CONTRACTOR: IRICAV2

INFRASTRUTTURE FERROVIARIE STRATEGICHE DEFINITE DALLA LEGGE OBIETTIVO N. 443/01

LINEA A.V. /A.C. TORINO-VENEZIA Tratta VERONA-PADOVA
Lotto funzionale Verona-Bivio Vicenza

PROGETTO ESECUTIVO

PONTI E VIADOTTI
PARTE GENERALE
IMPALCATO
Impalcato struttura mista 6 travi - Diaframma 3B

GENERAL CONTRACTOR	DIRETTORE LAVORI	SCALA :
CONTRAENTE INTEGRATORE Ing. Giovanni MALAVENDA Consorzio Iricav Due Ing. Paolo CARMONA	Consorzio Iricav Due Ing. Paolo CARMONA Data:	Varie

COMMESSA	LOTTO	FASE	ENTE	TIPO DOC.	OPERA/DISCIPLINA	PROGR.	REV.	FOGLIO
IN17	10	E	I2	BZ	VI0005	075	B	di

VISTO CONSORZIO IRICAV DUE — Firma: ing. Enzo RANDOLFI — Data:

Progettazione :

Rev.	Descrizione	Redatto	Data	Verificato	Data	Approvato	Data	IL PROGETTISTA
A	EMISSIONE	M.Bondi	Gen.2021	M.Nuvoli	Gen.2021	M.Bondi	Gen.2021	
B	EMISSIONE A SEGUITO RDV IN0710E09RVI0000001C	F.Lotti	Ott.2022	A.Pisani	Ott.2022	S.Ghinelli	Ott.2022	
C								Data: Ott.2022

CIG. 83779370D1 — CUP: J41E91000000009 — File: IN1710E2RHI0000001B.DWG — Cod. origine: CODICE

Progetto cofinanziato dalla Unione Europea

Scala di plot:

TUTTI I DIRITTI DEL PRESENTE DOCUMENTO SONO RISERVATI: LA PRODUZIONE ANCHE PARZIALE È VIETATA