CARPENTERIA DIAFRAMMA 2C
Scala 1:10

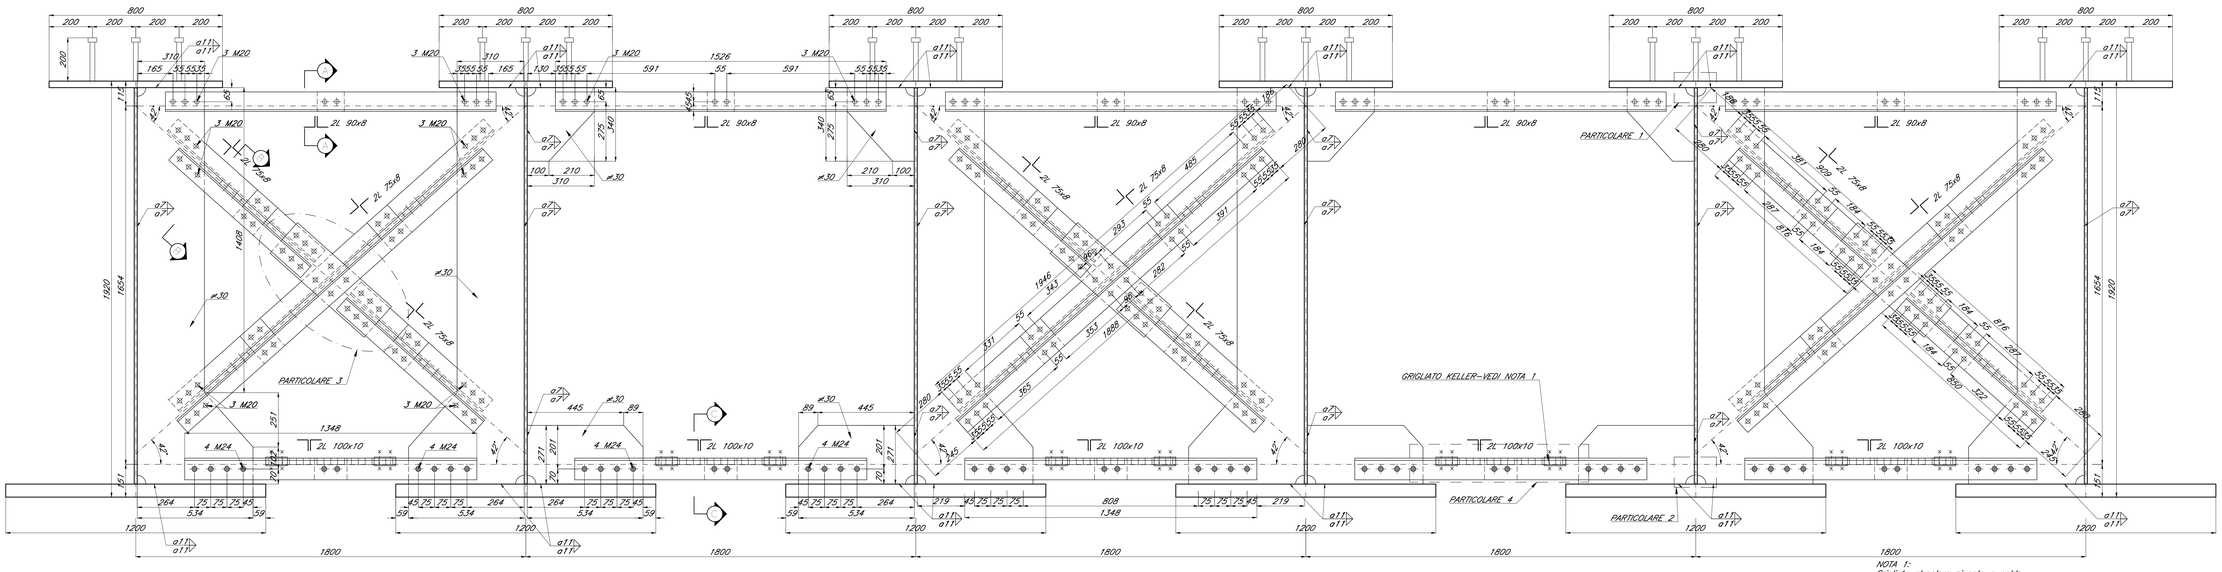

NOTA 1:
Grigliato alveolare zincato a caldo
secondo UNI EN ISO 1461 con maglia 30x30,
piatto portante 30x3 e
asta secondaria 20x3.

PARTICOLARE 3
Scala 1:5

SEZIONE D-D
Scala 1:5

SEZIONE E-E
Scala 1:5

PARTICOLARE 1
Scala 1:2

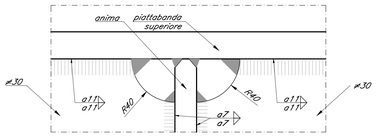

PARTICOLARE 3
Scala 1:5

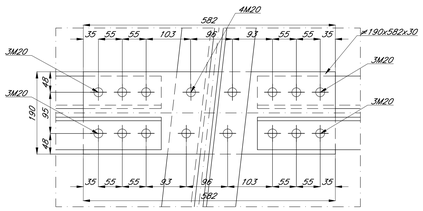

PARTICOLARE 2
Scala 1:2

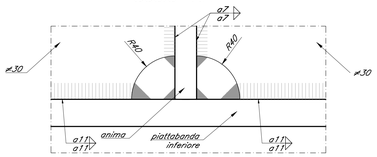

SEZIONE A-A
Scala 1:5

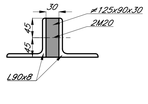

SEZIONE B-B
Scala 1:5

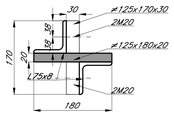

SEZIONE C-C
Scala 1:5

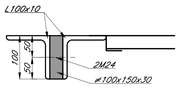

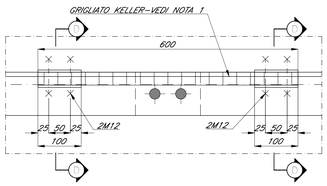

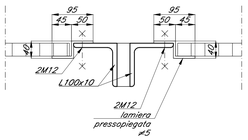

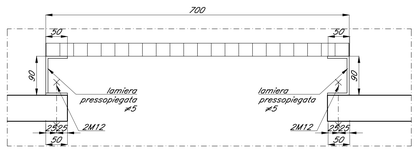

STRALCIO PIANTA PARTICOLARE 4
Scala 1:10

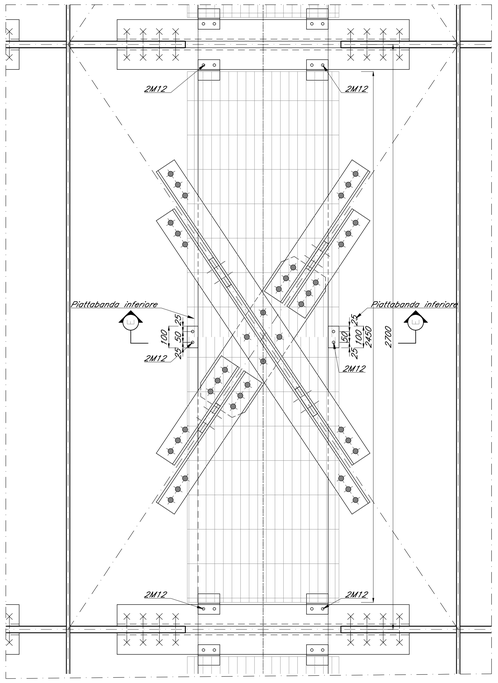

Per note e materiali si rimanda all'elaborato IN1710EI2TTVI0000001

COMMITTENTE:

RFI RETE FERROVIARIA ITALIANA
GRUPPO FERROVIE DELLO STATO

ALTA SORVEGLIANZA:

ITALFERR
GRUPPO FERROVIE DELLO STATO

GENERAL CONTRACTOR:

IRICAV2

INFRASTRUTTURE FERROVIARIE STRATEGICHE DEFINITE DALLA LEGGE OBIETTIVO N. 443/01

LINEA A.V. /A.C. TORINO-VENEZIA Tratta VERONA-PADOVA
Lotto funzionale Verona-Bivio Vicenza

PROGETTO ESECUTIVO

PONTI E VIADOTTI
PARTE GENERALE
IMPALCATO

Impalcato struttura mista 6 travi - Diaframma 2C

GENERAL CONTRACTOR		DIRETTORE LAVORI	SCALA :
IL PROGETTISTA INTEGRATORE Ing. Giovanni MALAVENDA Iscritto all'Ordine degli Ingegneri di Napoli n. 4599 Data:	Consorzio Iricav Due Ing. Paolo CARMONA Data:		Varie

COMMESSA	LOTTO	FASE	ENTE	TIPO DOC.	OPERA/DISCIPLINA	PROGR.	REV.	FOGLIO
IN17	10	E	I2	BZ	VI0005	076	B	di

IRICAV2

VISTO CONSORZIO IRICAV DUE
Firma: Ing. Enrico RANDOLFI
Data:

Progettazione :

Rev.	Descrizione	Redatto	Data	Verificato	Data	Approvato	Data	IL PROGETTISTA
A	EMISSIONE	G.Lo	GN 23	M.Nuzzi	GN 23	G.Jannuzzi	GN 23	
B	EMISSIONE A SEGUITO RDV IN1710I0I9SVI0000001C	G.Lo	GN 2003	M.Nuzzi	GN 2003	G.Jannuzzi	GN 2003	
C							Data: GN 2003	

CIG. 8377937CD1 | CUP: J41E91000000009 | File: IN1710EI2TTVI0000001A.DWG | Cod. origine: COX03

Progetto cofinanziato dalla Unione Europea

Scala di plot:

TUTTI I DIRITTI DEL PRESENTE DOCUMENTO SONO RISERVATI: LA PRODUZIONE ANCHE PARZIALE È VIETATA