PIANTA CONTROVENTI INFERIORI
Scala 1:10

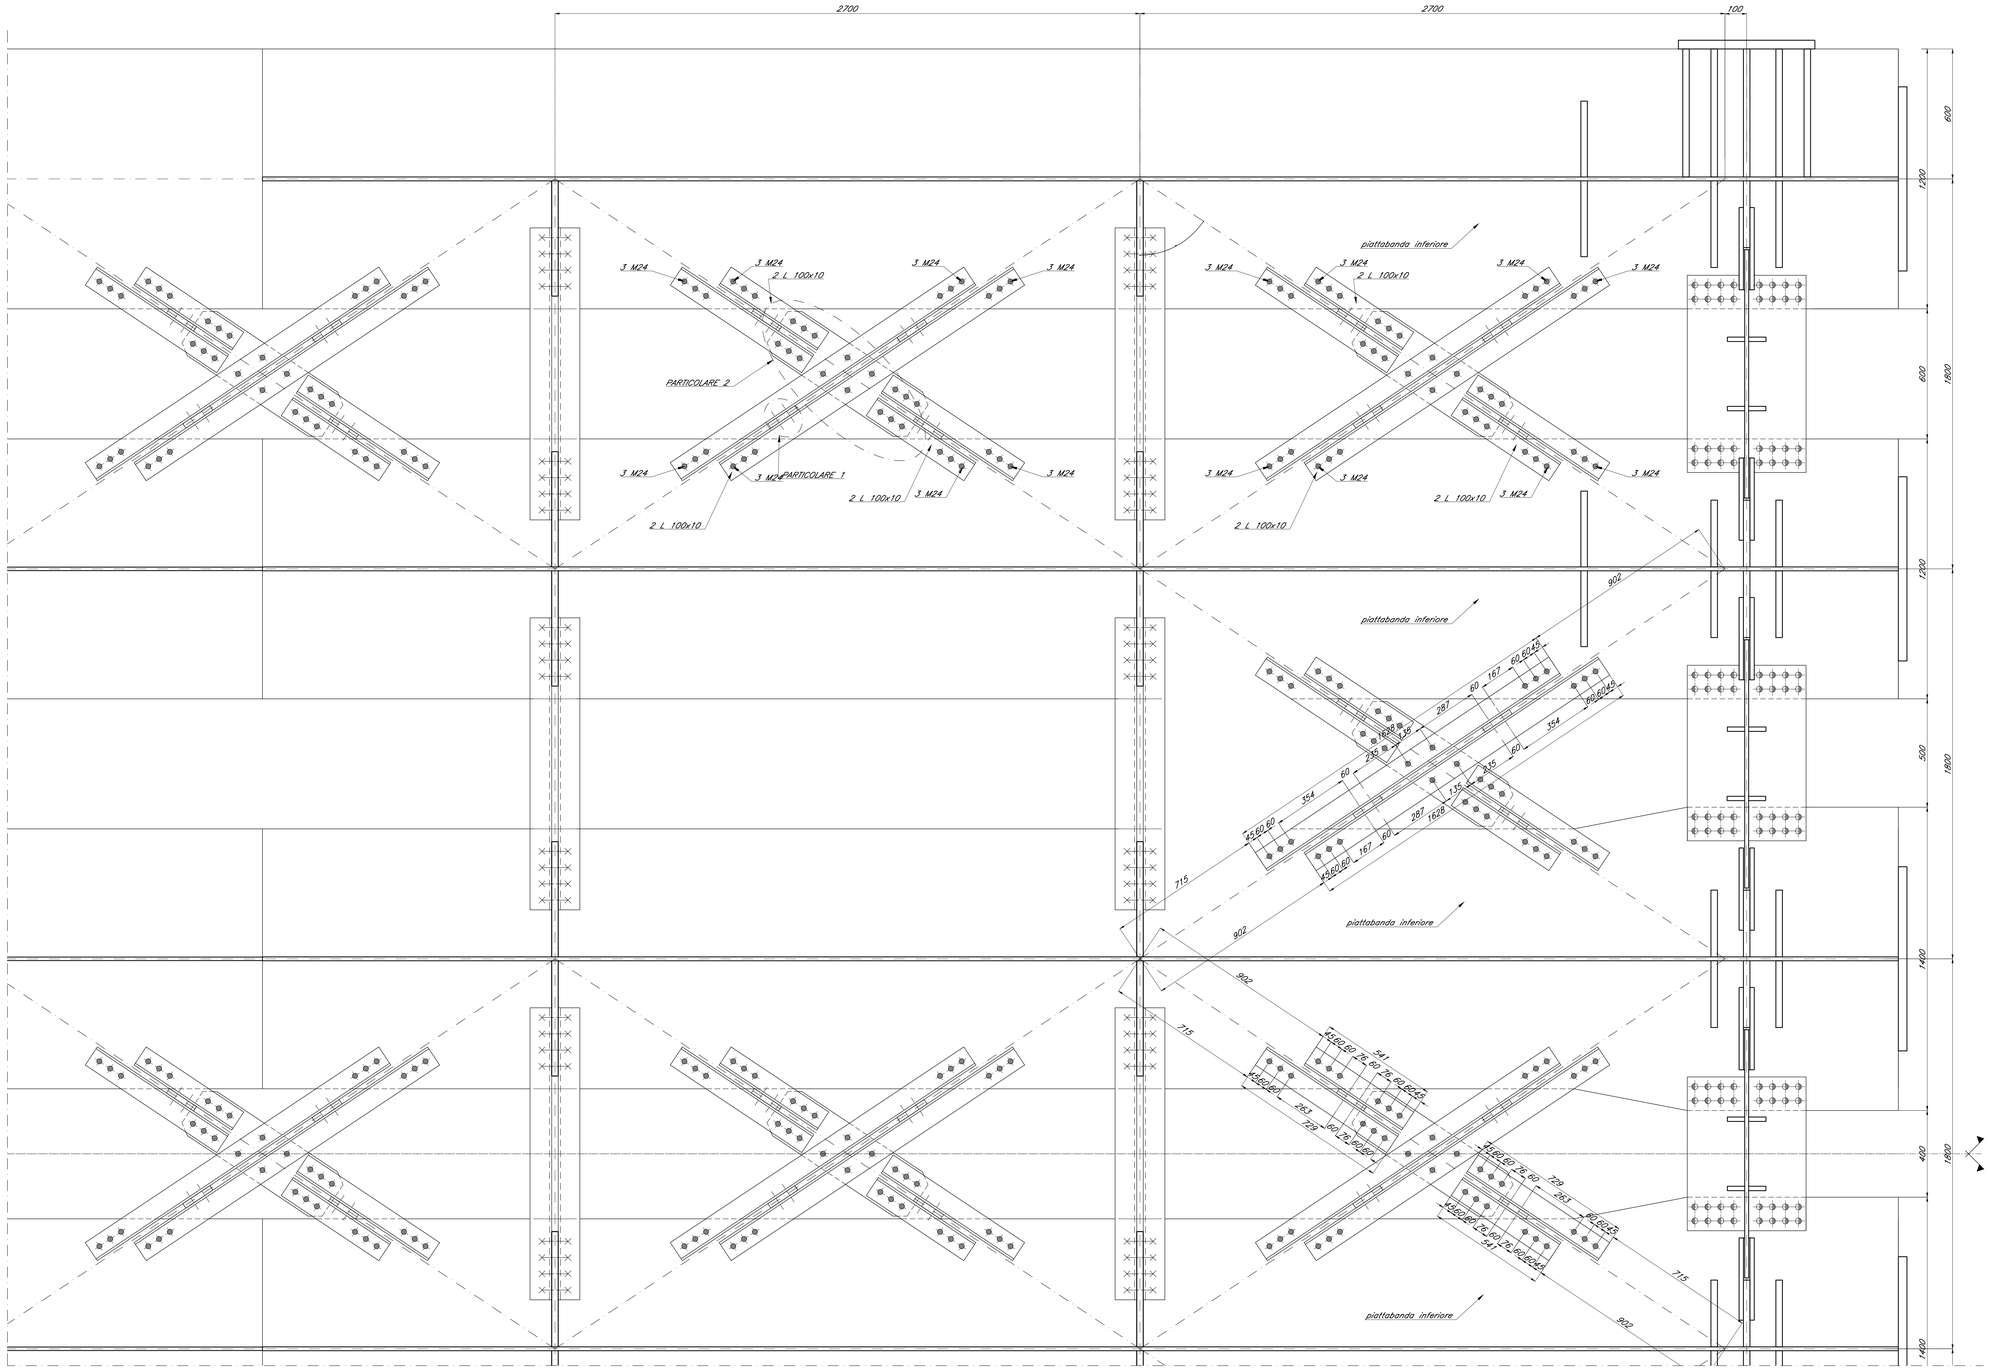

Per note e materiali si rimanda all'elaborato IN1710EI2TTVI0000001

PARTICOLARE 1
Scala 1:5

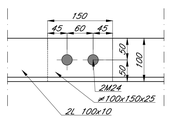

PARTICOLARE 2
Scala 1:5

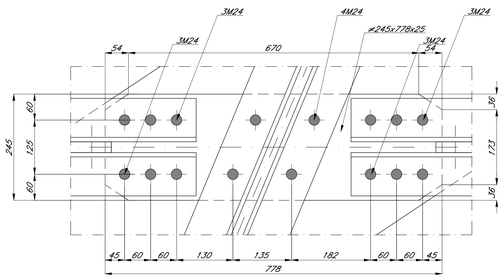

PIANTA chiave
Scala 1:100

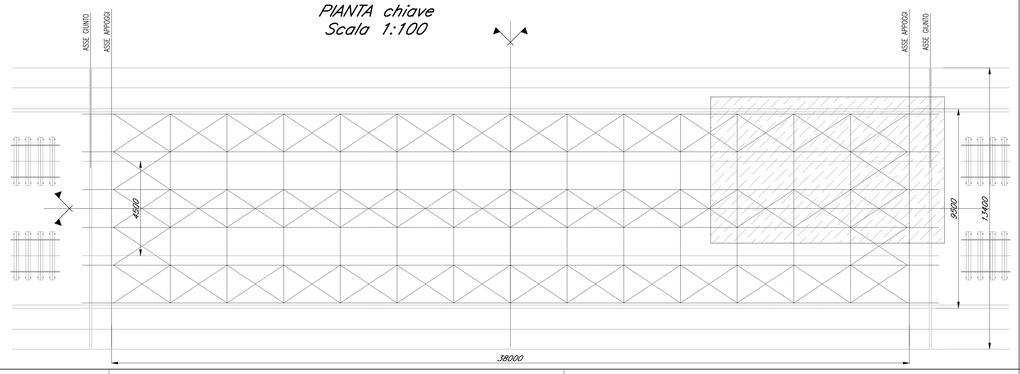

COMMITTENTE: RFI RETE FERROVIARIA ITALIANA – GRUPPO FERROVIE DELLO STATO

ALTA SORVEGLIANZA: ITALFERR – GRUPPO FERROVIE DELLO STATO

GENERAL CONTRACTOR: IRICAV2

INFRASTRUTTURE FERROVIARIE STRATEGICHE DEFINITE DALLA LEGGE OBIETTIVO N. 443/01

LINEA A.V. /A.C. TORINO-VENEZIA Tratta VERONA-PADOVA
Lotto funzionale Verona-Bivio Vicenza

PROGETTO ESECUTIVO

PONTI E VIADOTTI
PARTE GENERALE
IMPALCATO
Impalcato struttura mista 6 travi - Controventi inferiori

GENERAL CONTRACTOR	DIRETTORE LAVORI	SCALA :
Consorzio Iricav Due – Ing. Paolo CARMONA		Varie

COMMESSA	LOTTO	FASE	ENTE	TIPO DOC.	OPERA/DISCIPLINA	PROGR.	REV.	FOGLIO
IN17	10	E	I2	BZ	VI0005	079	B	n.

VISTO CONSORZIO IRICAV DUE – Firma – Data – ing. Enzo RANDOLFI

Progettazione : IRICAV2

Rev.	Descrizione	Redatto	Data	Verificato	Data	Approvato	Data	IL PROGETTISTA
A	EMISSIONE	T.Ale.	06-21	A.Pisati	06-21	G.Grandi	06-21	
B	EMISSIONE A SEGUITO RDV IN1710EI9ZHVI0000001C	T.Ale.	09-2022	A.Pisati	09-2022	G.Grandi	09-2022	
C								Data: 09-2022

CIG. 8377957CD1 | CUP: J41E91000000009 | File: IN1710EI2ZHVI0000079B.DWG | Cod. origine: COOC3

Progetto cofinanziato dalla Unione Europea

Scala di plot:

TUTTI I DIRITTI DEL PRESENTE DOCUMENTO SONO RISERVATI: LA PRODUZIONE ANCHE PARZIALE È VIETATA