


KEY PLAN

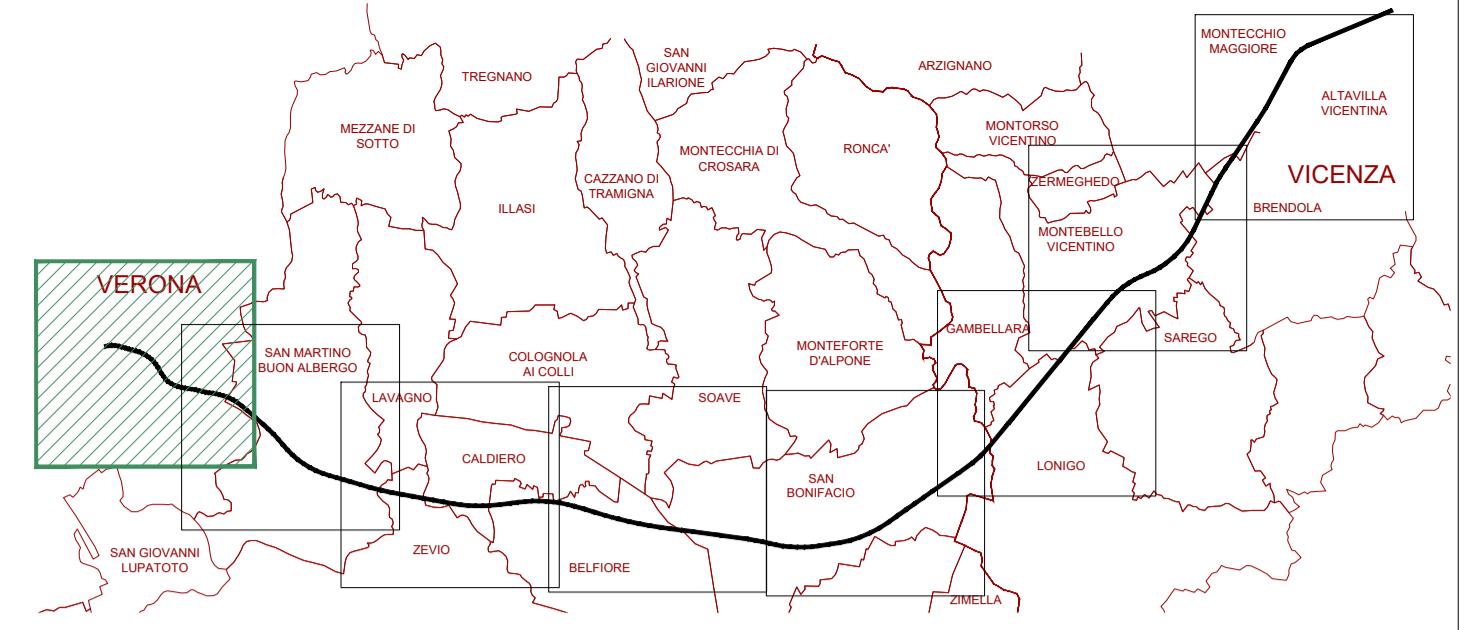

- Confini comunali
  - Confini provinciali
  - Buffer (1km) di progetto
  - Barriere antirumore
- MITIGAZIONE**
- Tipologie prative
  - Tipologie arbustive
  - Tipologie arboreo-arbustive
  - Soggetti arborei singoli o a filare
  - Passaggi faunistici
  - Ripristino agricolo aree di cantiere
- VINCOLI**
- SITO UNESCO
  - Sito di Interesse Comunitario (Rete Natura 2000)
  - Vincolo Paesaggistico D.Lgs. 42/2004 - Aree di Notevole Interesse Pubblico
  - Vincolo Paesaggistico D.Lgs. 42/2004 - Corsi d'Acqua
  - Vincolo Paesaggistico D.Lgs. 42/2004 - Aree Boscate
  - Vincolo Archeologico D.Lgs. 42/2004
  - Vincolo Monumentale D.Lgs. 42/2004 - Edificio
  - Vincolo Monumentale D.Lgs. 42/2004 - Ambienti
  - Vincolo Idrogeologico-Forestale R.D.L. 16.05.1926 n. 1126

LEGENDA

COMMITTENTE:  **RFI**  
RETE FERROVIARIA ITALIANA  
GRUPPO FERROVIE DELLO STATO

ALTA Sorveglianza:  **ITAFERR**  
GRUPPO FERROVIE DELLO STATO

GENERAL CONTRACTOR:  **IRICAV2**

**INFRASTRUTTURE FERROVIARIE STRATEGICHE DEFINITE DALLA LEGGE OBIETTIVO N. 443/01**  
**LINEA A.V. /A.C. TORINO-VENEZIA Tratta VERONA-PADOVA**  
**Lotto funzionale Verona-Bivio Vicenza**

**PROGETTO ESECUTIVO**  
**OPERE RIAMBIENTALIZZAZIONE**  
**MITIGAZIONI AMBIENTALI**  
**OPERE A VERDE**  
**COROGRAFIA DEGLI INTERVENTI TAV. 1 DI 8**

IL PROGETTISTA INTERCOMUNITARIO ING. GIOVANNI PASCALE ALBO INGEGNERI PRIVATI PROFESSIONISTI n. 4503 Data: LUGLIO 2022		Consorzio <b>Iricav Due</b> Ing. Paolo CAPRIGLIONE Data: LUGLIO 2022		DIRETTORE LAVORI	SCALA : 1:10000			
COMMESSA	LOTTO	FASE	ENTE	TIPO DOC.	OPERA/DISCIPLINA	PROGR.	REV.	FOGLIO
IN17	10	E	12	C4	IA0000	001	A	1 di 1

		VISTO CONSORZIO IRICAV DUE	
Firma Ing. Paolo CAPRIGLIONE		Data LUGLIO 2022	

Rev.	Descrizione	Redatto	Data	Verificato	Data	Approvato	Data	IL PROGETTISTA
A	EMISSIONE	arch. Enrico Sestini	LUGLIO 2022	arch. Pascale Pisanò	LUGLIO 2022	arch. Pascale Pisanò	LUGLIO 2022	
B								
C								

CIG: 837797CD1 CUP: J41E9100000009 File: IN17-10-E42-C4-IA00-00-001-A00.DWG  
 Progetto cofinanziato dalla Unione Europea Cod. origine: 00000

Scala di plot: TUTTI I DIRITTI DEL PRESENTE DOCUMENTO SONO RISERVATI: LA PRODUZIONE ANCHE PARZIALE È VIETATA