


KEY PLAN

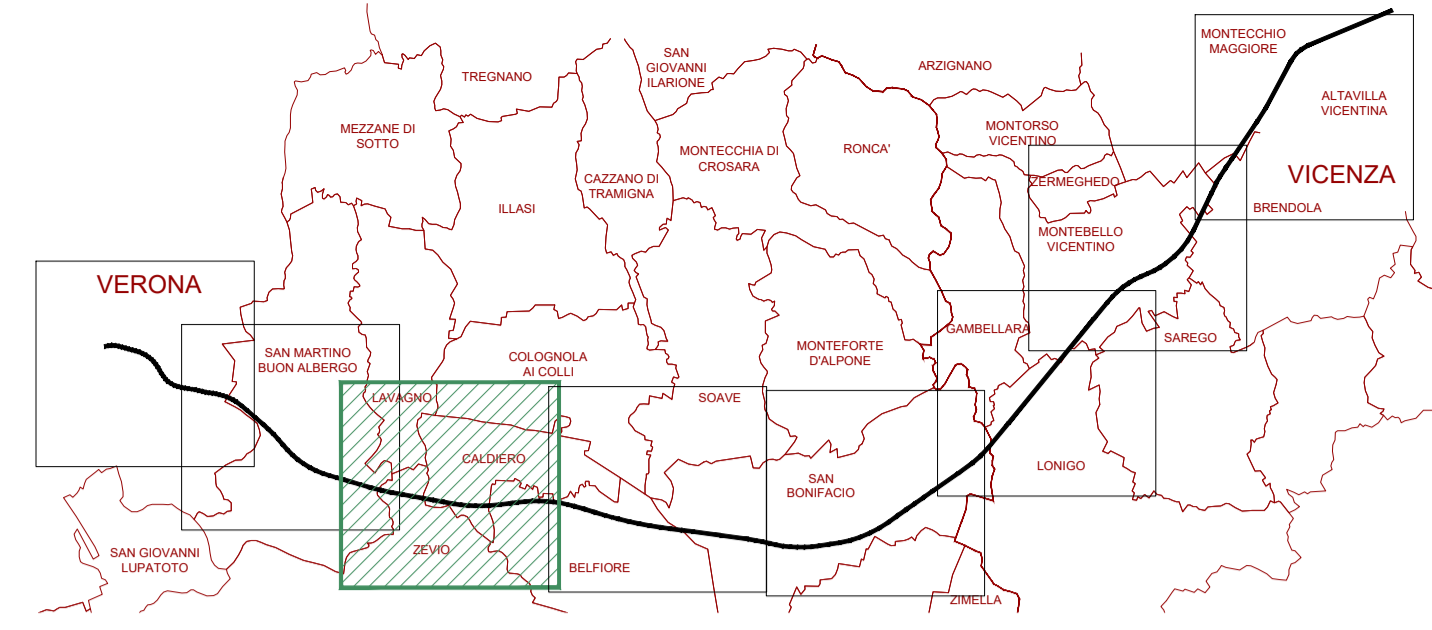

LEGENDA

- Confini comunali
- Confini provinciali
- Buffer (1km) di progetto
- Barriere antirumore
- MITIGAZIONE**
- Tipologie prative
- Tipologie arbustive
- Tipologie arboreo-arbustive
- Soggetti arborei singoli o a fiore
- Passaggi faunistici
- Ripristino agricolo aree di cantiere
- VINCOLI**
- SITO UNESCO
- Sito di Interesse Comunitario (Rete Natura 2000)
- Vincolo Paesaggistico D.Lgs. 42/2004 - Aree di Notevole Interesse Pubblico
- Vincolo Paesaggistico D.Lgs. 42/2004 - Corsi d'Acqua
- Vincolo Paesaggistico D.Lgs. 42/2004 - Aree Boscate
- Vincolo Archeologico D.Lgs. 42/2004
- Vincolo Monumentale D.Lgs. 42/2004 - Edificio
- Vincolo Monumentale D.Lgs. 42/2004 - Ambiti
- Vincolo Idrogeologico-Forestale R.D.L. 16.05.1926 n.1126

COMMITTENTE:
RFI
 RETE FERROVIARIA ITALIANA
 GRUPPO FERROVIE DELLO STATO

ALTA Sorveglianza:
ITAFERR
 GRUPPO FERROVIE DELLO STATO

GENERAL CONTRACTOR:
IRICAV2

INFRASTRUTTURE FERROVIARIE STRATEGICHE DEFINITE DALLA LEGGE OBIETTIVO N. 443/01
LINEA A.V. /A.C. TORINO-VENEZIA Tratta VERONA-PADOVA
Lotto funzionale Verona-Bivio Vicenza
PROGETTO ESECUTIVO
 OPERE RIAMBIENTALIZZAZIONE
 MITIGAZIONI AMBIENTALI
 OPERE A VERDE
 COGROGRAFIA DEGLI INTERVENTI TAV. 3 DI 8

IL PROGETTISTA INTERCOMUNITARIO ING. GIOVANNI CALABREDA ALBO INGEGNERI PRIVATI PROFESSIONISTI n. 4503 Data: LUGLIO 2022		Consorzio Iricav Due Ing. Paolo CAPRI Data: LUGLIO 2022		DIRETTORE LAVORI 		SCALA : 1:10000		
COMMESSA	LOTTO	FASE	ENTE	TIPO DOC.	OPERA/DISCIPLINA	PROGR.	REV.	FOGLIO
IN17	10	E	12	C4	IA0000	003	A	1 di 1

		VISTO CONSORZIO IRICAV DUE Firma: 		Data: LUGLIO 2022				
Progettazione :								
Rev.	Descrizione	Redatto	Data	Verificato	Data	Approvato	Data	IL PROGETTISTA
A	EMISSIONE	arch. Enrico Sestini	LUGLIO 2022	arch. Paolo Capri	LUGLIO 2022	arch. Paolo Capri	LUGLIO 2022	
B								
C								

CIG: 837797CD1 CUP: J41E9100000009 File: IN17-10-E-02-C4-IA00-00-003-A00-DWG
 Progetto cofinanziato dalla Unione Europea Cod. origine: 00000