


KEY PLAN

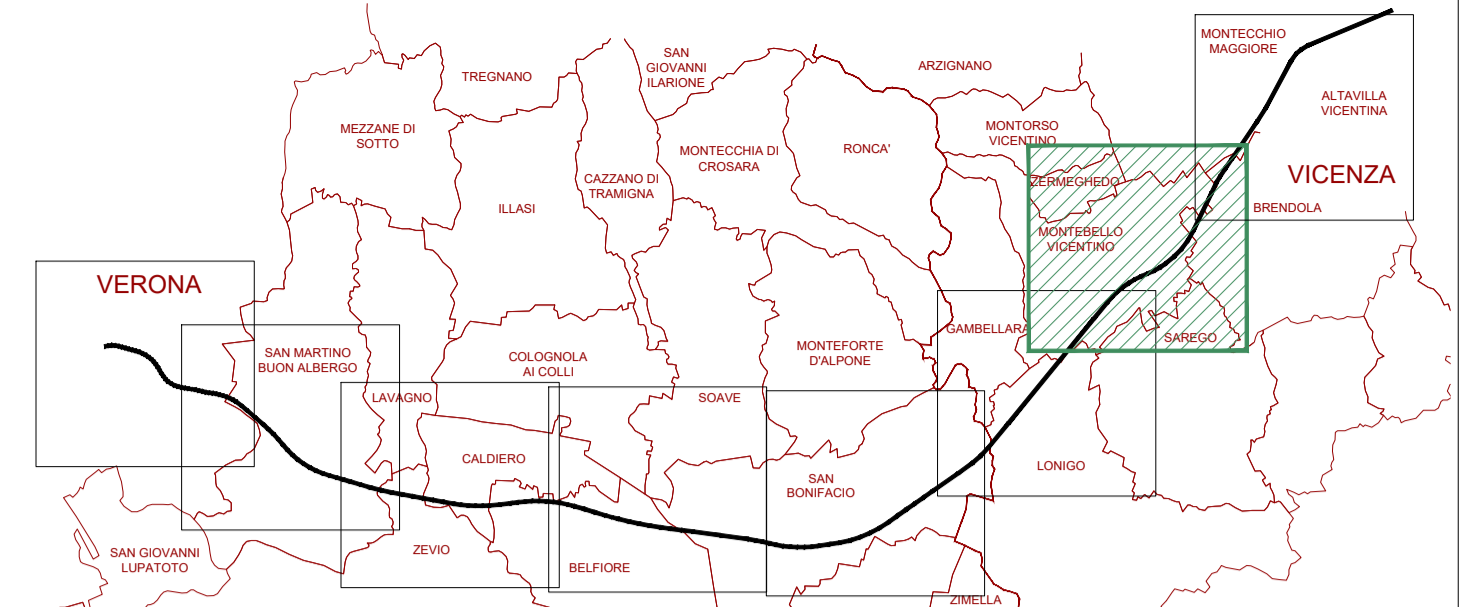

LEGENDA

- Confini comunali
 - Confini provinciali
 - Buffer (1km) di progetto
 - Barriere antirumore
- MITIGAZIONE
- Tipologie prative
 - Tipologie arbustive
 - Tipologie arboreo-arbustive
 - Soggetti arborei singoli o a filare
 - Passaggi faunistici
 - Ripristino agricolo aree di cantiere
- VINCOLI
- SITO UNESCO
 - Sito di Interesse Comunitario (Rete Natura 2000)
 - Vincolo Paesaggistico D.Lgs. 42/2004 - Aree di Notevole Interesse Pubblico
 - Vincolo Paesaggistico D.Lgs. 42/2004 - Corsi d'Acqua
 - Vincolo Paesaggistico D.Lgs. 42/2004 - Aree Boscate
 - Vincolo Archeologico D.Lgs. 42/2004
 - Vincolo Monumentale D.Lgs. 42/2004 - Edificio
 - Vincolo Monumentale D.Lgs. 42/2004 - Ambli
 - Vincolo Idrogeologico-Forestale R.D.L. 16.05.1926 n.1126

COMMITTENTE:  **RFI**
RETE FERROVIARIA ITALIANA
GRUPPO FERROVIE DELLO STATO

ALTA Sorveglianza:  **ITAFERR**
GRUPPO FERROVIE DELLO STATO

GENERAL CONTRACTOR:  **IRICAV2**

INFRASTRUTTURE FERROVIARIE STRATEGICHE DEFINITE DALLA LEGGE OBIETTIVO N. 443/01
LINEA A.V. /A.C. TORINO-VENEZIA Tratta VERONA-PADOVA
Lotto funzionale Verona-Bivio Vicenza

PROGETTO ESECUTIVO
OPERE RIAMBIENTALIZZAZIONE
MITIGAZIONI AMBIENTALI
OPERE A VERDE
COROGRAFIA DEGLI INTERVENTI TAV. 7 DI 8

IL PROGETTISTA INTERCOMUNITARIO ING. GIOVANNI CALAVENDA ALBO INGEGNERI PRIVATI VERONA n. 4503 Data: LUGLIO 2022		Consorzio Iricav Due Ing. Paolo CAPRINO Data: LUGLIO 2022		DIRETTORE LAVORI	SCALA : 1:10000			
COMMESSA	LOTTO	FASE	ENTE	TIPO DOC.	OPERA/DISCIPLINA	PROGR.	REV.	FOGLIO
IN17	10	E	12	C4	IA0000	007	A	di

Progettazione:  **IRICAV2**

Rev.	Descrizione	Redatto	Data	Verificato	Data	Approvato	Data	IL PROGETTISTA
A	EMISSIONE	arch. Enzo Sestini	LUGLIO 2022	arch. Paolo Caprino	LUGLIO 2022	arch. Paolo Caprino	LUGLIO 2022	
B								
C								

CIG: 837797CD1 CUP: J41E9100000009 File: IN17-10-E-02-C4-IA00-00-007-A00.DWG
Progetto cofinanziato dalla Unione Europea Cod. origine: 000000

Scala di plot: TUTTI I DIRITTI DEL PRESENTE DOCUMENTO SONO RISERVATI: LA PRODUZIONE ANCHE PARZIALE E VIETATA