PROFILO DI TRACCIAMENTO BINARIO PARI

SCALA 1:2000/200

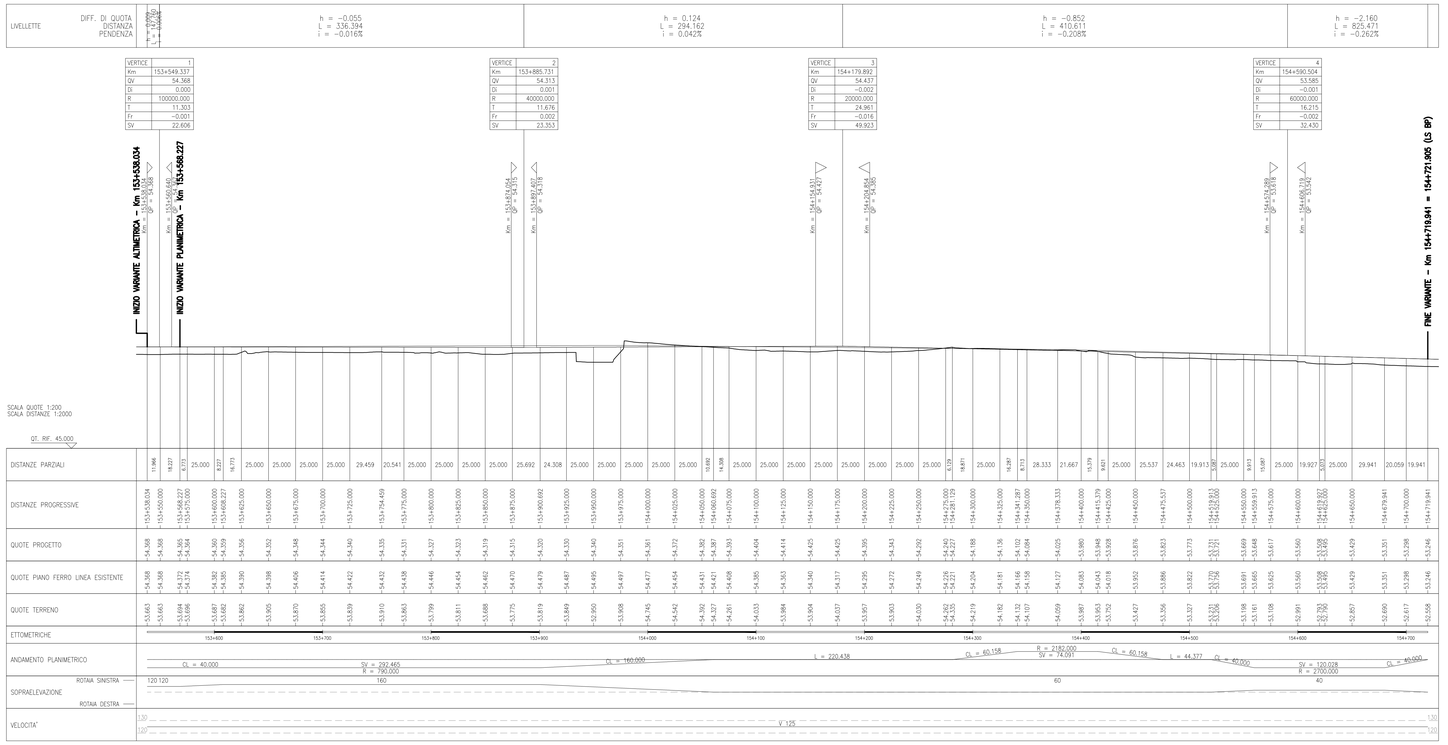

PROFILO DI TRACCIAMENTO BINARIO DISPARI

SCALA 1:2000/200

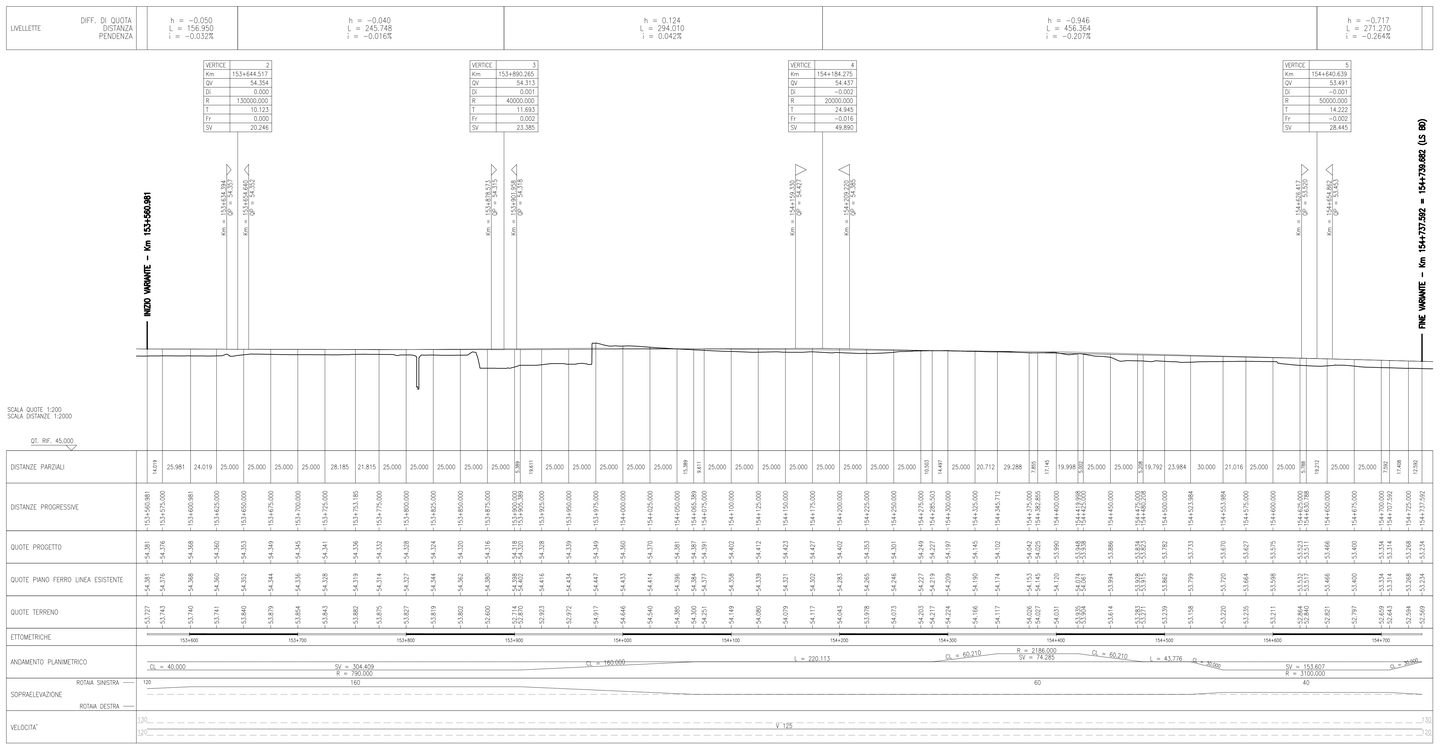

DISEGNI DI RIFERIMENTO

DESCRIZIONE	CODICE

COMMITTENTE: RFI – RETE FERROVIARIA ITALIANA – GRUPPO FERROVIE DELLO STATO

ALTA SORVEGLIANZA: ITALFERR – GRUPPO FERROVIE DELLO STATO

GENERAL CONTRACTOR: Consorzio IricoW Due

INFRASTRUTTURE FERROVIARIE STRATEGICHE DEFINITE DALLA LEGGE OBIETTIVO N. 443/01

LINEA A.V. /A.C. TORINO-VENEZIA Tratta VERONA-PADOVA
Lotto funzionale Verona-Bivio Vicenza

PROGETTO ESECUTIVO

IF - INFRASTRUTTURA
TRACCIAMENTO
GENERALE
PROFILO LONGITUDINALE DI TRACCIAMENTO - B.P. E B.D. LS1

GENERAL CONTRACTOR: Consorzio Iricav Due – ing. Paolo CARNEVALI – Data: Giugno 2021
DIRETTORE LAVORI
SCALA: 1:2000/200

COMMESSA	LOTTO	FASE	ENTE	TIPO DOC.	OPERA/DISCIPLINA	PROGR.	REV.	FOGLIO
IN17	10	E	I2	F6	IF0000	001	B	001 di 001

VISTO CONSORZIO IRICAV DUE – Firma: ing. Luca FANFONI – Data: Giugno 2021

Progettazione :

Rev.	Descrizione	Redatto	Data	Verificato	Data	Approvato	Data
A	EMISSIONE	Ronchi	31/03/2021	Giuliani	31/03/2021	Avallo	31/03/2021
B	REVISIONE PER OTTOTTORIA ITF IN1710I29SIFI0000002A	Ronchi	9/07/2021	Giuliani	9/07/2021	Avallo	9/07/2021
C							

IL PROGETTISTA: Ing. Luca FANFONI – Ordine degli Ingegneri della Provincia di Milano – Sezione A – n. 20926 – Settore Civile e Ambientale – Data: Giugno 2021

COG. 837795TCD1 | CUP: J41E91000000009 | File: IN1710I29IFIF0000001B.DWG | Cod. origine: CDC2

Progetto cofinanziato dalla Unione Europea

Scala di plot:

TUTTI I DIRITTI DEL PRESENTE DOCUMENTO SONO RISERVATI. LA PRODUZIONE ANCHE PARZIALE È VIETATA