DISEGNI DI RIFERIMENTO	
DESCRIZIONE	CODICE

LIVELLETTE (DIFF. DI QUOTA / DISTANZA / PENDENZA)	
h = 0.000 L = 1349.370 i = 0.000%	h = −6.470 L = 920.046 i = −0.703%

VERTICE	12
Km	8+392.291
QV	38.470
Di	0.002
R	22000.000
T	23.017
Fr	0.012
SV	46.034

Km = 8+369.274 QP = 38.518

Km = 8+415.308 QP = 38.470

VERTICE	13
Km	9+741.660
QV	38.470
Di	−0.007
R	22000.000
T	77.354
Fr	−0.136
SV	154.707

Km = 9+664.306 QP = 38.470

Km = 9+819.012 QP = 37.926

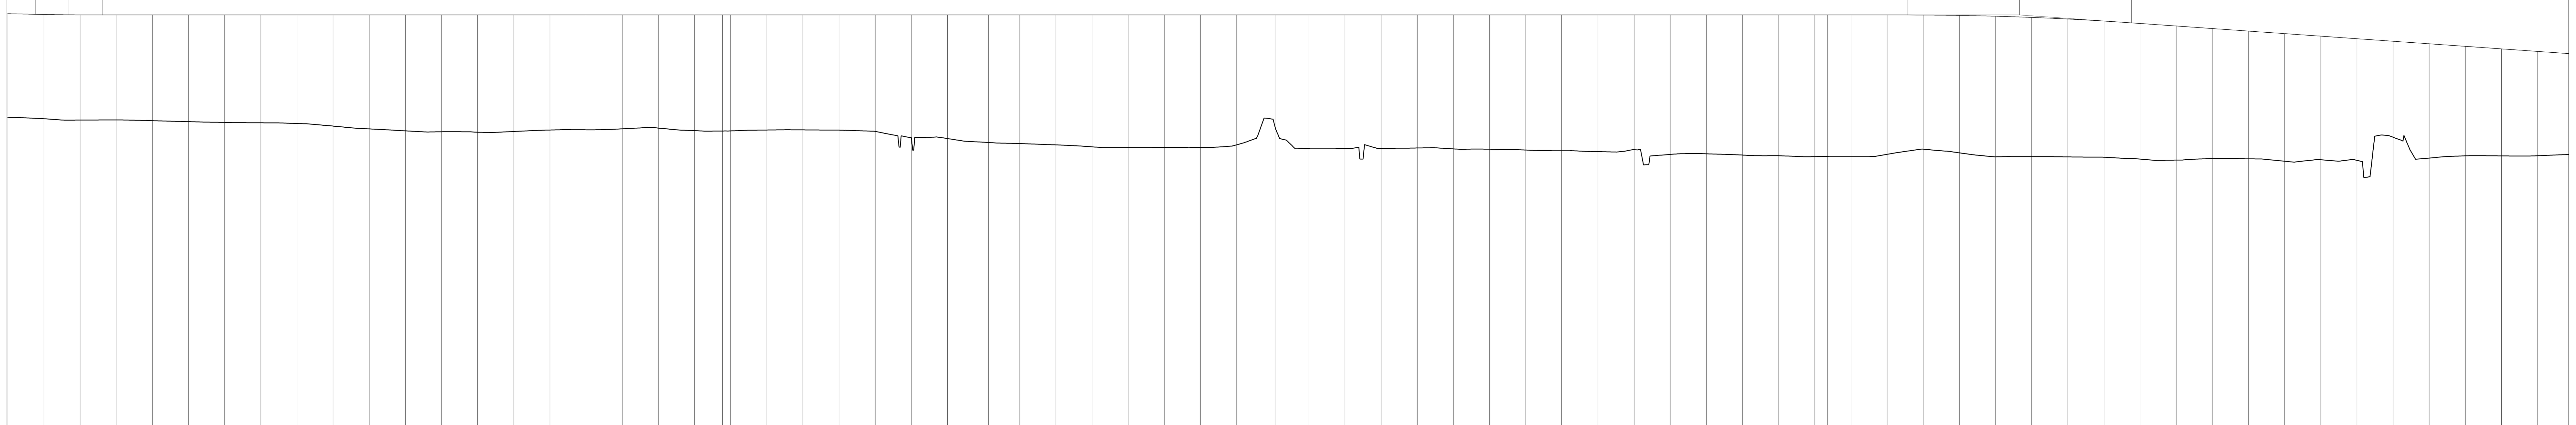

SCALA QUOTE 1:200
SCALA DISTANZE 1:2000

QT. RIF. 10.000

DISTANZE PROGRESSIVE	QUOTE PROGETTO	QUOTE TERRENO	DISTANZE PARZIALI
8+350.000	[illegible]	[illegible]	25.000
8+375.000	38.507	31.292	25.000
8+400.000	38.475	31.199	25.000
8+425.000	38.470	31.210	25.000
8+450.000	38.470	31.158	25.000
8+475.000	38.470	31.090	25.000
8+500.000	38.470	31.036	25.000
8+525.000	38.470	31.012	25.000
8+550.000	38.470	30.961	25.000
8+575.000	38.470	30.783	25.000
8+600.000	38.470	30.588	25.000
8+625.000	38.470	30.452	25.000
8+650.000	38.470	30.391	25.000
8+675.000	38.470	30.358	25.000
8+700.000	38.470	30.409	25.000
8+725.000	38.470	30.511	25.000
8+750.000	38.470	30.528	25.000
8+775.000	38.470	30.594	25.000
8+800.000	38.470	30.646	25.000
8+825.000	38.470	30.472	19.358
8+844.358	38.470	30.442	5.642
8+850.000	38.470	30.449	25.000
8+875.000	38.470	30.510	25.000
8+900.000	38.470	30.521	25.000
8+925.000	38.470	30.503	25.000
8+950.000	38.470	30.419	25.000
8+975.000	38.470	29.986	25.000
9+000.000	38.470	29.920	28.358
9+028.358	38.470	29.648	21.642
9+050.000	38.470	29.575	25.000
9+075.000	38.470	29.487	25.000
9+100.000	38.470	29.348	25.000
9+125.000	38.470	29.293	25.000
9+150.000	38.470	29.305	25.000
9+175.000	38.470	29.309	25.000
9+200.000	38.470	29.485	26.599
9+226.599	38.470	30.739	23.401
9+250.000	38.470	29.248	25.000
9+275.000	38.470	29.246	25.000
9+300.000	38.470	29.246	25.000
9+325.000	38.470	29.268	25.000
9+350.000	38.470	29.205	25.000
9+375.000	38.470	29.185	25.000
9+400.000	38.470	29.127	24.841
9+424.841	38.470	29.078	25.159
9+450.000	38.470	29.019	25.000
9+475.000	38.470	29.150	25.000
9+500.000	38.470	28.822	25.000
9+525.000	38.470	28.866	25.000
9+550.000	38.470	28.780	25.000
9+575.000	38.470	28.735	25.000
9+600.000	38.470	28.671	8.841
9+608.841	38.470	28.689	16.159
9+625.000	38.470	28.692	25.000
9+650.000	38.470	28.829	25.000
9+675.000	38.467	29.188	25.000
9+700.000	38.441	28.931	25.000
9+725.000	38.386	28.656	25.000
9+750.000	38.303	28.667	25.000
9+775.000	38.192	28.652	25.000
9+800.000	38.052	28.628	25.000
9+825.000	37.884	28.499	25.000
9+850.000	37.708	28.430	25.000
9+875.000	37.532	28.538	25.000
9+900.000	37.357	28.518	25.000
9+925.000	37.181	28.351	25.000
9+950.000	37.005	28.456	25.000
9+975.000	36.829	28.412	25.000
10+000.000	36.653	30.014	25.000
10+025.000	36.477	28.572	25.000
10+050.000	36.302	28.725	25.000
10+075.000	36.126	28.722	25.000
10+100.000	35.950	28.733	25.000

ETTOMETRICHE: 8+400 8+500 8+600 8+700 8+800 8+900 9+000 9+100 9+200 9+300 9+400 9+500 9+600 9+700 9+800 9+900 10+000 10+100

ANDAMENTO PLANIMETRICO: CL = 184.000 — SV = 396.484, R = 5500.000 — CL = 184.000

SOPRAELEVAZIONE (ROTAIA SINISTRA / ROTAIA DESTRA): 75

VELOCITA'

COMMITTENTE: RFI RETE FERROVIARIA ITALIANA GRUPPO FERROVIE DELLO STATO

ALTA SORVEGLIANZA: ITALFERR GRUPPO FERROVIE DELLO STATO

GENERAL CONTRACTOR: Consorzio IricAV Due

INFRASTRUTTURE FERROVIARIE STRATEGICHE DEFINITE DALLA LEGGE OBIETTIVO N. 443/01

LINEA A.V. /A.C. TORINO-VENEZIA Tratta VERONA-PADOVA
Lotto funzionale Verona-Bivio Vicenza

PROGETTO ESECUTIVO

IF - INFRASTRUTTURA
TRACCIAMENTO
GENERALE
PROFILO LONGITUDINALE DI TRACCIAMENTO LINEA AV/AC - TAV.6

GENERAL CONTRACTOR		DIRETTORE LAVORI	SCALA :
IL PROGETTISTA INTEGRATORE ... VENDA ... Ordine degli ingegneri di ... n. 4289 Data: Giugno 2021	Consorzio Iricav Due ing. Paolo CARMONA Data: Giugno 2021		1:2000/200

COMMESSA	LOTTO	FASE	ENTE	TIPO DOC.	OPERA/DISCIPLINA	PROGR.	REV.	FOGLIO
IN17	10	E	I2	F6	IF0000	011	A	006 DI 027

VISTO CONSORZIO IRICAV DUE	
Firma	Data
ing. Luca RANDOLFI	Giugno 2021

Progettazione :

Rev.	Descrizione	Redatto	Data	Verificato	Data	Approvato	Data	IL PROGETTISTA
A	EMISSIONE	Roncà	31/03/2021	Guilarte	31/03/2021	Aiello	31/03/2021	
B	REVISIONE PER ISTRUTTORIA ITF IN1710E29ISIF0000002A	Roncà	9/07/2021	Guilarte	9/07/2021	Aiello	9/07/2021	
C								Data: 31/03/2021

CIG. 8377957CD1 | CUP: J41E91000000009 | File: IN1710EI2F6IF0000011A_01.DWG | Cod. origine: CODICE

Progetto cofinanziato dalla Unione Europea

Scala di plot:

TUTTI I DIRITTI DEL PRESENTE DOCUMENTO SONO RISERVATI: LA PRODUZIONE ANCHE PARZIALE È VIETATA