DISEGNI DI RIFERIMENTO

DESCRIZIONE	CODICE

LIVELLETTE

DIFF. DI QUOTA / DISTANZA / PENDENZA	h = −4.668 L = 477.652 i = −0.977%	h = 0.842 L = 1268.946 i = 0.066%	h = 7.119 L = 593.219 i = 1.200%

VERTICE	19
Km	17+012.869
QV	24.163
Di	0.010
R	22000.000
T	114.790
Fr	0.299
SV	229.579

VERTICE	20
Km	18+281.815
QV	25.005
Di	0.011
R	21900.000
T	124.132
Fr	0.352
SV	248.261

Km = 16+714.206 QP = 27.082

Km = 16+898.084 QP = 25.285

Km = 17+127.660 QP = 24.239

Km = 18+157.683 QP = 24.922

Km = 18+405.938 QP = 26.494

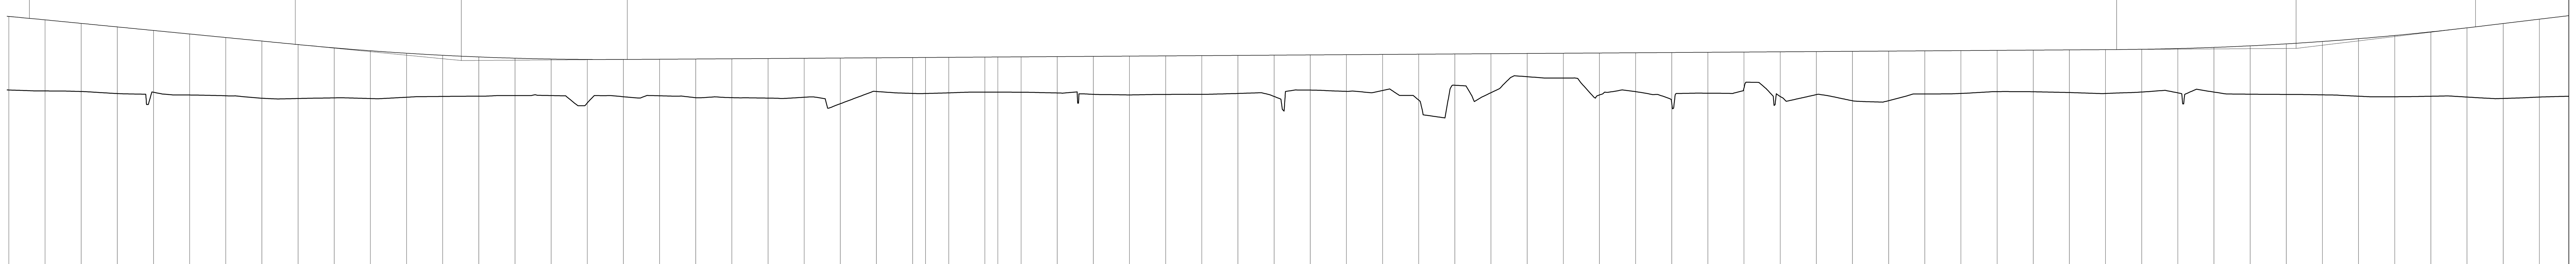

SCALA QUOTE 1:200
SCALA DISTANZE 1:2000

QT. RIF. 10.000

DISTANZE PROGRESSIVE	DISTANZE PARZIALI	QUOTE PROGETTO	QUOTE TERRENO
16+700.000	25.000	27.216	22.127
16+725.000	25.000	26.976	22.063
16+750.000	25.000	26.732	22.023
16+775.000	25.000	26.488	21.882
16+800.000	25.000	26.243	21.971
16+825.000	25.000	25.999	21.782
16+850.000	25.000	25.755	21.727
16+875.000	25.000	25.510	21.560
16+900.000	25.000	25.266	21.540
16+925.000	25.000	25.038	21.585
16+950.000	25.000	24.839	21.538
16+975.000	25.000	24.668	21.627
17+000.000	25.000	24.525	21.683
17+025.000	25.000	24.411	21.702
17+050.000	25.000	24.325	21.743
17+075.000	25.000	24.267	21.744
17+100.000	25.000	24.238	21.232
17+125.000	25.000	24.238	21.663
17+150.000	25.000	24.254	21.728
17+175.000	25.000	24.271	21.594
17+200.000	25.000	24.287	21.599
17+225.000	25.000	24.304	21.567
17+250.000	25.000	24.320	21.626
17+275.000	25.000	24.337	21.181
17+300.000	25.000	24.354	22.025
17+325.000	8.952	24.370	21.891
17+333.952	16.048	24.376	21.886
17+350.000	25.000	24.387	21.930
17+375.000	8.952	24.403	21.979
17+383.952	16.048	24.409	21.978
17+400.000	25.000	24.420	21.976
17+425.000	25.000	24.436	21.924
17+450.000	25.000	24.453	21.827
17+475.000	25.000	24.470	21.787
17+500.000	25.000	24.486	21.822
17+525.000	25.000	24.503	21.830
17+550.000	25.000	24.519	21.888
17+575.000	25.000	24.536	21.683
17+600.000	25.000	24.553	22.122
17+625.000	25.000	24.569	22.035
17+650.000	25.000	24.586	22.094
17+675.000	25.000	24.602	21.428
17+700.000	25.000	24.619	22.456
17+725.000	25.000	24.635	21.942
17+750.000	25.000	24.652	23.047
17+775.000	25.000	24.669	22.958
17+800.000	25.000	24.685	21.782
17+825.000	25.000	24.702	22.014
17+850.000	25.000	24.718	21.211
17+875.000	25.000	24.735	21.907
17+900.000	25.000	24.751	22.270
17+925.000	25.000	24.768	21.681
17+950.000	25.000	24.785	21.808
17+975.000	25.000	24.801	21.385
18+000.000	25.000	24.818	21.391
18+025.000	25.000	24.834	21.856
18+050.000	25.000	24.851	21.891
18+075.000	25.000	24.868	22.017
18+100.000	25.000	24.884	22.006
18+125.000	25.000	24.901	21.954
18+150.000	25.000	24.917	21.887
18+175.000	25.000	24.941	21.988
18+200.000	25.000	24.991	21.933
18+225.000	25.000	25.070	21.985
18+250.000	25.000	25.178	21.838
18+275.000	25.000	25.314	21.823
18+300.000	25.000	25.479	21.794
18+325.000	25.000	25.672	21.699
18+350.000	25.000	25.894	21.663
18+375.000	25.000	26.145	21.696
18+400.000	25.000	26.424	21.640
18+425.000	25.000	26.723	21.544
18+450.000	25.000	27.023	21.643

ETTOMETRICHE: 16+700, 16+800, 16+900, 17+000, 17+100, 17+200, 17+300, 17+400, 17+500, 17+600, 17+700, 17+800, 17+900, 18+000, 18+100, 18+200, 18+300, 18+400

ANDAMENTO PLANIMETRICO: CL = 50.000

SOPRAELEVAZIONE: ROTAIA SINISTRA — ROTAIA DESTRA —

VELOCITA'

COMMITTENTE: RFI RETE FERROVIARIA ITALIANA GRUPPO FERROVIE DELLO STATO

ALTA SORVEGLIANZA: ITALFERR GRUPPO FERROVIE DELLO STATO

GENERAL CONTRACTOR: Consorzio IricAV Due

INFRASTRUTTURE FERROVIARIE STRATEGICHE DEFINITE DALLA LEGGE OBIETTIVO N. 443/01

LINEA A.V. /A.C. TORINO-VENEZIA Tratta VERONA-PADOVA
Lotto funzionale Verona-Bivio Vicenza

PROGETTO ESECUTIVO

IF - INFRASTRUTTURA
TRACCIAMENTO
GENERALE

PROFILO LONGITUDINALE DI TRACCIAMENTO LINEA AV/AC - TAV.11

GENERAL CONTRACTOR		DIRETTORE LAVORI	SCALA :
IL PROGETTISTA INTEGRATORE ... ALVENDA ... Ordine degli ingegneri di ... N. 4289 Data: Giugno 2021	Consorzio Iricav Due ing. Paolo CARMONA Data: Giugno 2021		1:2000/200

COMMESSA	LOTTO	FASE	ENTE	TIPO DOC.	OPERA/DISCIPLINA	PROGR.	REV.	FOGLIO
IN17	10	E	I2	F6	IF0000	016	A	011 DI 027

VISTO CONSORZIO IRICAV DUE

Firma	Data
ing. Luca RANDOLFI	Giugno 2021

Progettazione :

Rev.	Descrizione	Redatto	Data	Verificato	Data	Approvato	Data	IL PROGETTISTA
A	EMISSIONE	Roncà	31/03/2021	Guilarte	31/03/2021	Aiello	31/03/2021	Dott. Ing. V. Aiello ALBO PROVINCIALE INGEGNERI VERONA Data: 31/03/2021
B	REVISIONE PER ISTRUTTORIA ITF IN1710E29ISIF0000002A	Roncà	9/07/2021	Guilarte	9/07/2021	Aiello	9/07/2021	
C								

CIG. 8377957CD1 — CUP: J41E91000000009 — File: IN1710EI2F6IF0000016A_01.DWG — Cod. origine: CODICE

Progetto cofinanziato dalla Unione Europea

Scala di plot:

TUTTI I DIRITTI DEL PRESENTE DOCUMENTO SONO RISERVATI: LA PRODUZIONE ANCHE PARZIALE È VIETATA