
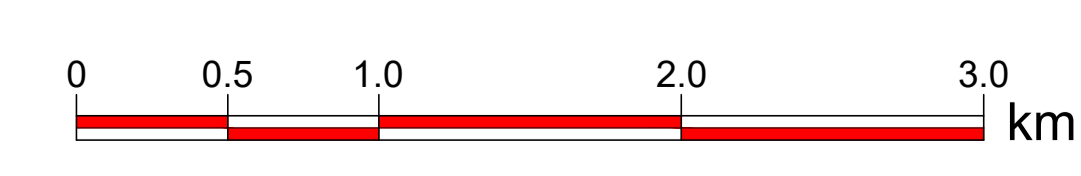
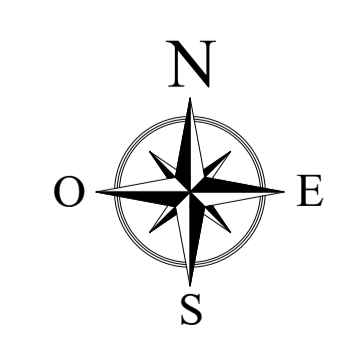


LEGENDA

- Limite del dominio di calcolo
- Tracciato Autostrada A4
- Tracciato ferroviario esistente
- Tracciato ferroviario di progetto

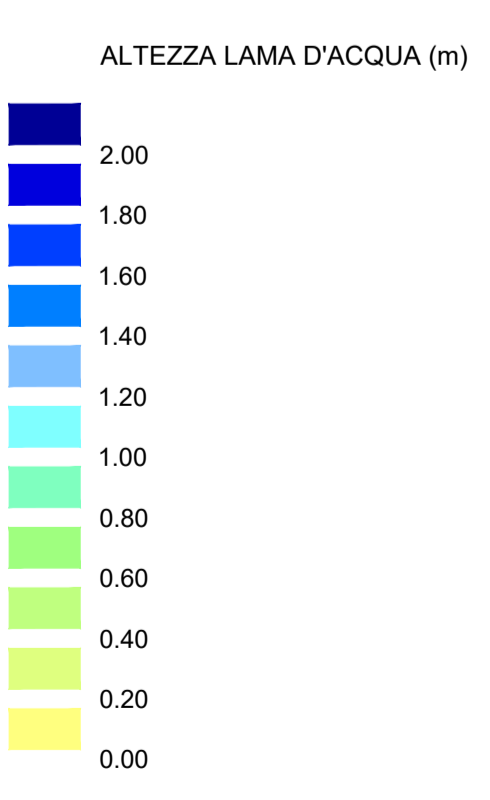

COMMITTENTE: SRFI - RETE FERROVIARIA ITALIANA - GRUPPO FERROVIE DELLO STATO

ALTA SORVEGLIANZA: ITALFERR - GRUPPO FERROVIE DELLO STATO

GENERAL CONTRACTOR: Consorzio Iricav Due

INFRASTRUTTURE FERROVIARIE STRATEGICHE DEFINITE DALLA LEGGE OBIETTIVO N. 443/01
LINEA A.V. /A.C. TORINO-VENEZIA Tratta VERONA-PADOVA
Lotto funzionale Verona-Bivio Vicenza
PROGETTO ESECUTIVO
 PARTE GENERALE
 IDROLOGIA E IDRAULICA
 GENERALE
 ALLAGAMENTI MASSIMI - T=100 Anni - SITUAZIONE ANTE-OPERAM IN ASSENZA DI ROTTE (SCENARIO 0, Tempo di pioggia=6 ore)

GENERAL CONTRACTOR
 Iricav Due
 Imp. Paolo CARONIA
 Data: Aprile 2011

DIRETTORE LAVORI
 Ing. Luca BAMBOLINI
 Data: Aprile 2011

SCALA: 1:25000

COMMESSA	LOTTO	FASE	ENTE	TIPO DOC.	OPERAZIONE	DISCIPLINA	PROG.	REV.	FOGLIO
1117	10	E	12	N3	100000	014	B		11

PROGETTAZIONE:

Rev.	Descrizione	Stadim.	Data	Verificata	Data	Approvata	Data	IL PROGETTISTA
A	PRIMA INSEGNATA	10	04/2011	10	04/2011	10	04/2011	
B	REVISIONE GENERALE	10	04/2011	10	04/2011	10	04/2011	

CH. 837913201 CUP: J11E100000009
 Progetto cofinanziato dalla Unione Europea
 TUTTI I DIRITTI DEL PRESENTE DOCUMENTO SONO RISERVATI. LA PRODUZIONE ANCHE PARZIALE È VIETATA.