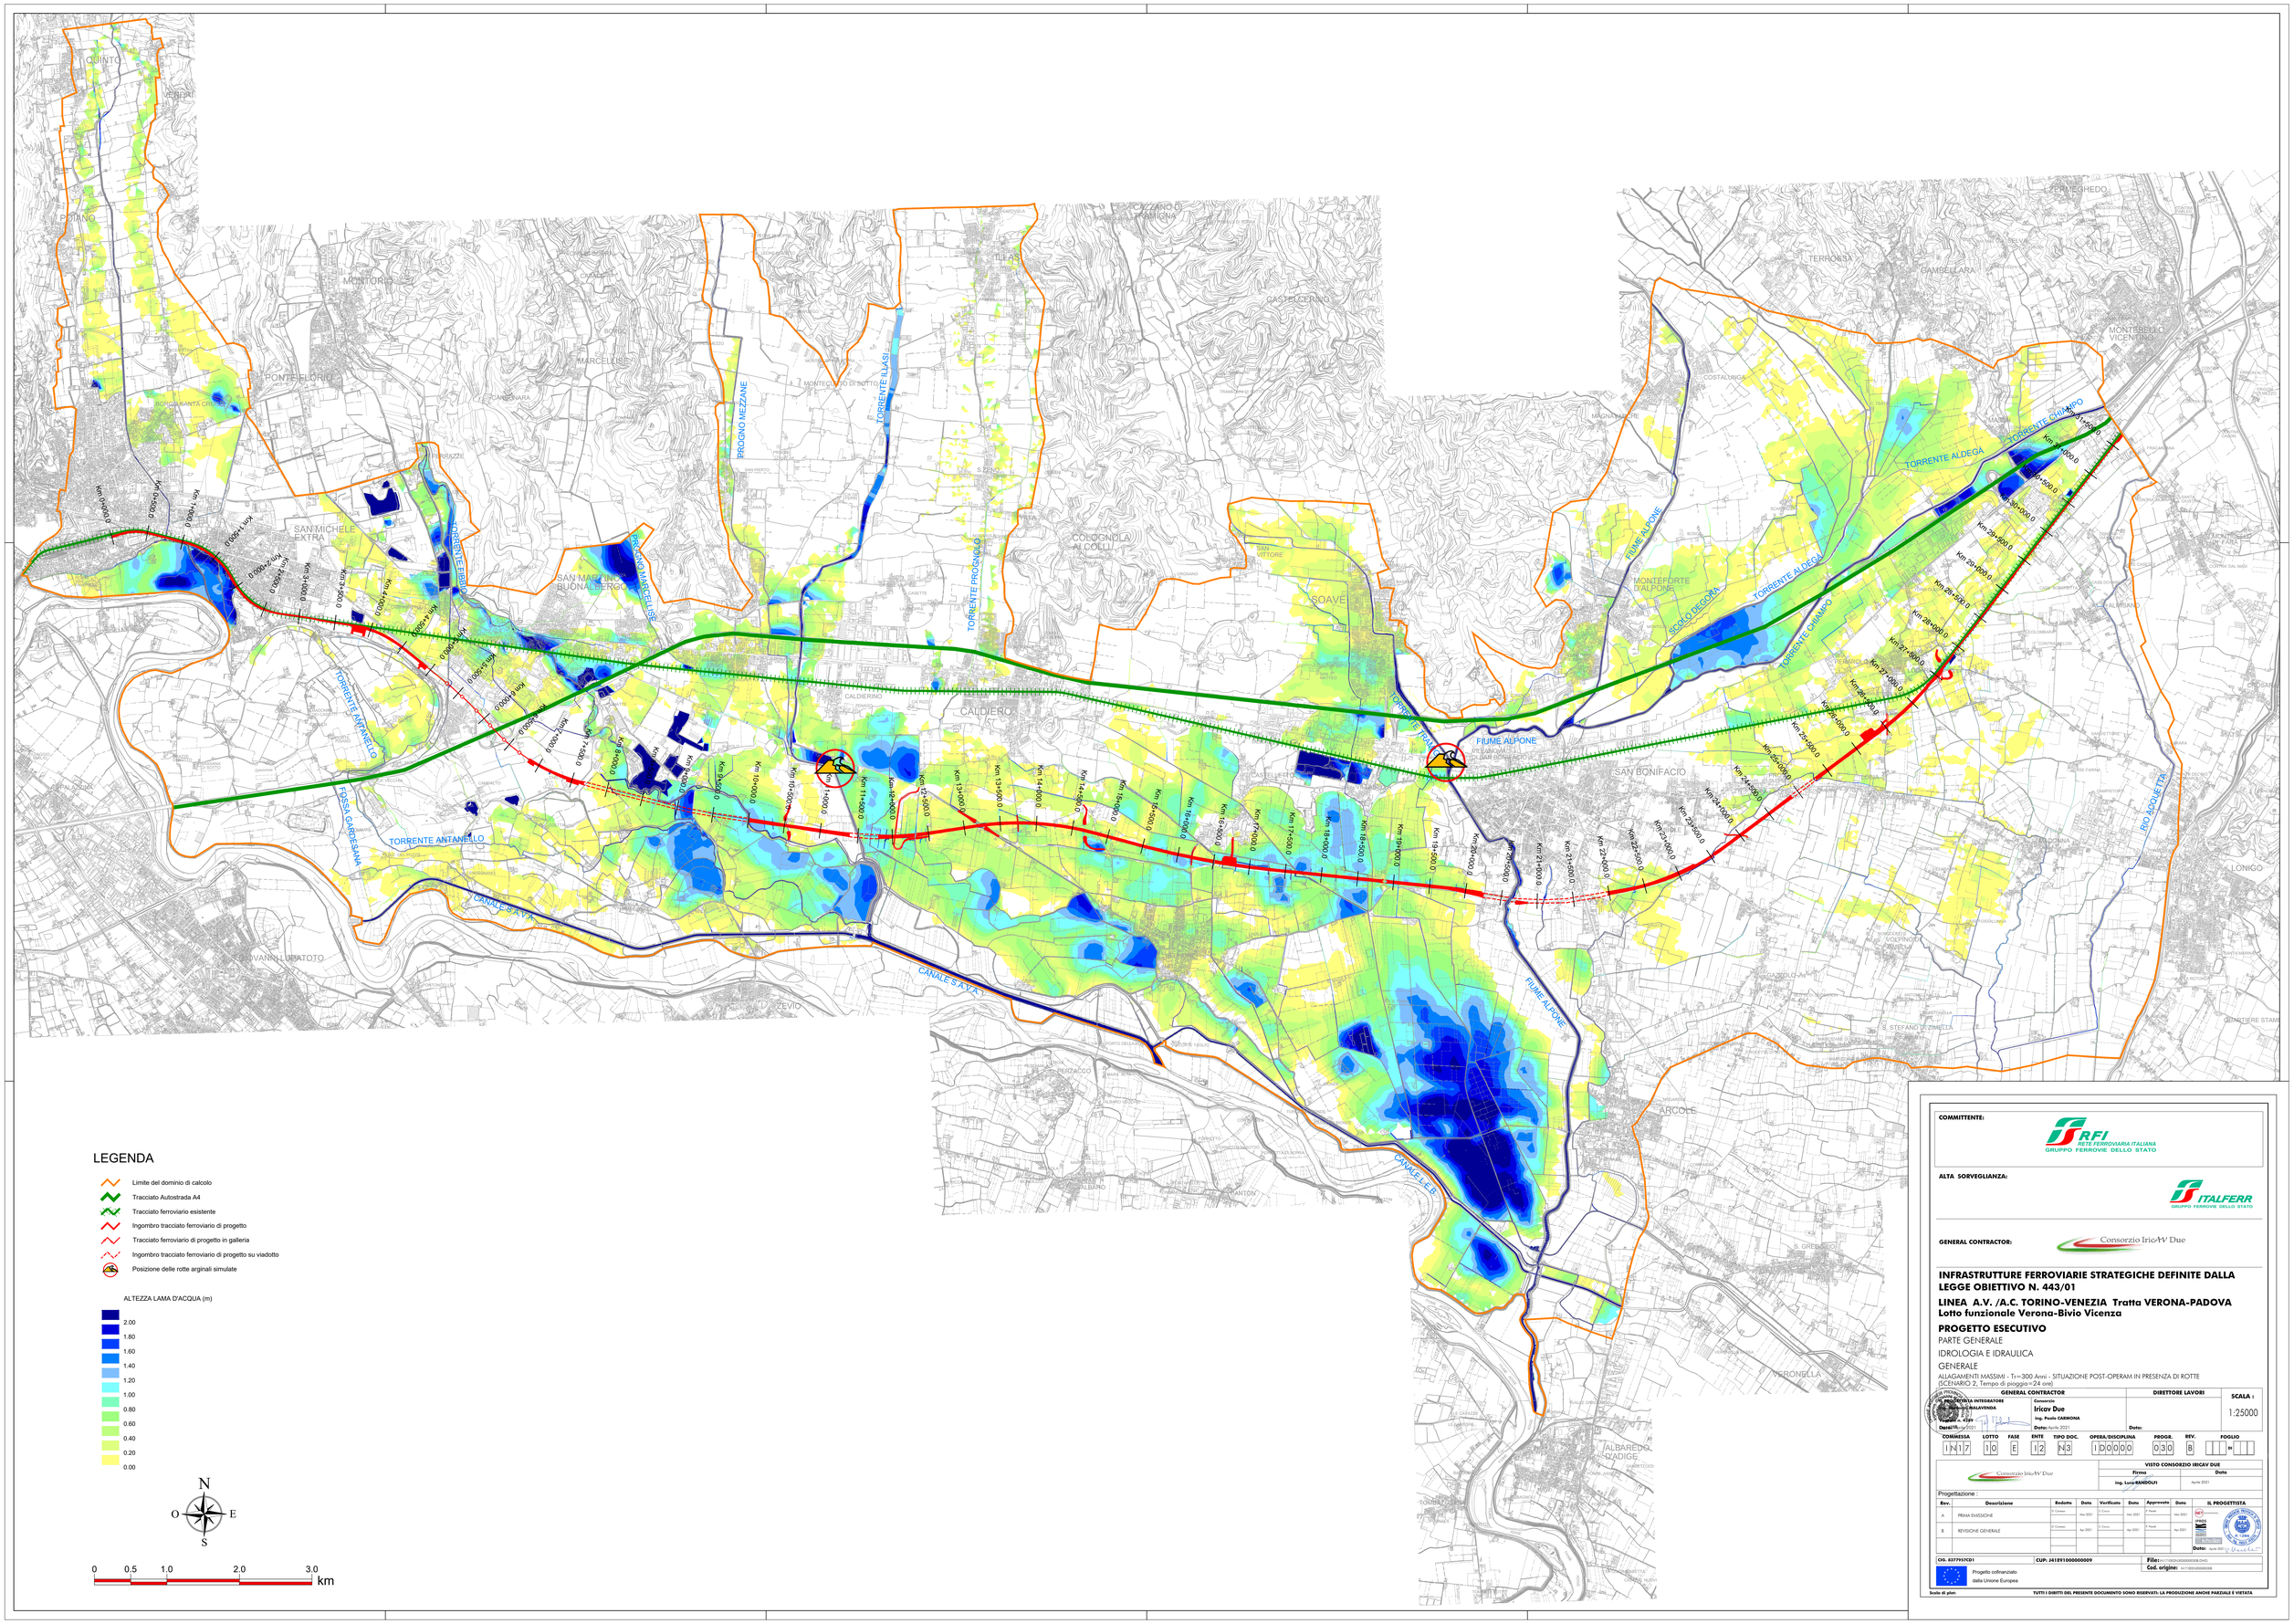

LEGENDA

- Limite del dominio di calcolo
- Tracciato Autostrada A4
- Tracciato ferroviario esistente
- Ingombro tracciato ferroviario di progetto
- Tracciato ferroviario di progetto in galleria
- Ingombro tracciato ferroviario di progetto su viadotto
- Posizione delle rotte arginali simulate

ALTEZZA LAMA D'ACQUA (m)

- 2.00
- 1.80
- 1.60
- 1.40
- 1.20
- 1.00
- 0.80
- 0.60
- 0.40
- 0.20
- 0.00

N O E S

0 0.5 1.0 2.0 3.0 km

COMMITTENTE: RFI RETE FERROVIARIA ITALIANA – GRUPPO FERROVIE DELLO STATO

ALTA SORVEGLIANZA: ITALFERR – GRUPPO FERROVIE DELLO STATO

GENERAL CONTRACTOR: Consorzio IricAV Due

INFRASTRUTTURE FERROVIARIE STRATEGICHE DEFINITE DALLA LEGGE OBIETTIVO N. 443/01

LINEA A.V. /A.C. TORINO-VENEZIA Tratta VERONA-PADOVA
Lotto funzionale Verona-Bivio Vicenza

PROGETTO ESECUTIVO

PARTE GENERALE

IDROLOGIA E IDRAULICA

GENERALE

ALLAGAMENTI MASSIMI - Tr=300 Anni - SITUAZIONE POST-OPERAM IN PRESENZA DI ROTTE
(SCENARIO 2, Tempo di pioggia=24 ore)

GENERAL CONTRACTOR	DIRETTORE LAVORI	SCALA:
MANDATARIA INTEGRATORE: Consorzio Iricav Due Ing. Paolo CARMONA Data: Aprile 2021	Data:	1:25000

COMMESSA	LOTTO	FASE	ENTE	TIPO DOC.	OPERA/DISCIPLINA	PROGR.	REV.	FOGLIO
IN17	10	E	I2	N3	ID0000	030	B	

VISTO CONSORZIO IRICAV DUE

Firma	Data
Ing. Luca BANDOLFI	Aprile 2021

Progettazione :

Rev.	Descrizione	Redatto	Data	Verificato	Data	Approvato	Data
A	PRIMA EMISSIONE	S. Cavero	Mar 2021	S. Cavero	Mar 2021	F. Paoli	Mar 2021
B	REVISIONE GENERALE	S. Cavero	Apr 2021	S. Cavero	Apr 2021	F. Paoli	Apr 2021

IL PROGETTISTA

Data: Aprile 2021

COD. 027757YD1	CUP: J41E91000000009	File: IN1710E0CI0000000030.DWG
Progetto cofinanziato dalla Unione Europea		Cod. origine: IN1710E0CI0000000030

Scala di plot:

TUTTI I DIRITTI DEL PRESENTE DOCUMENTO SONO RISERVATI. LA PRODUZIONE ANCHE PARZIALE È VIETATA