TRATTO DA 11+000 A 13+000

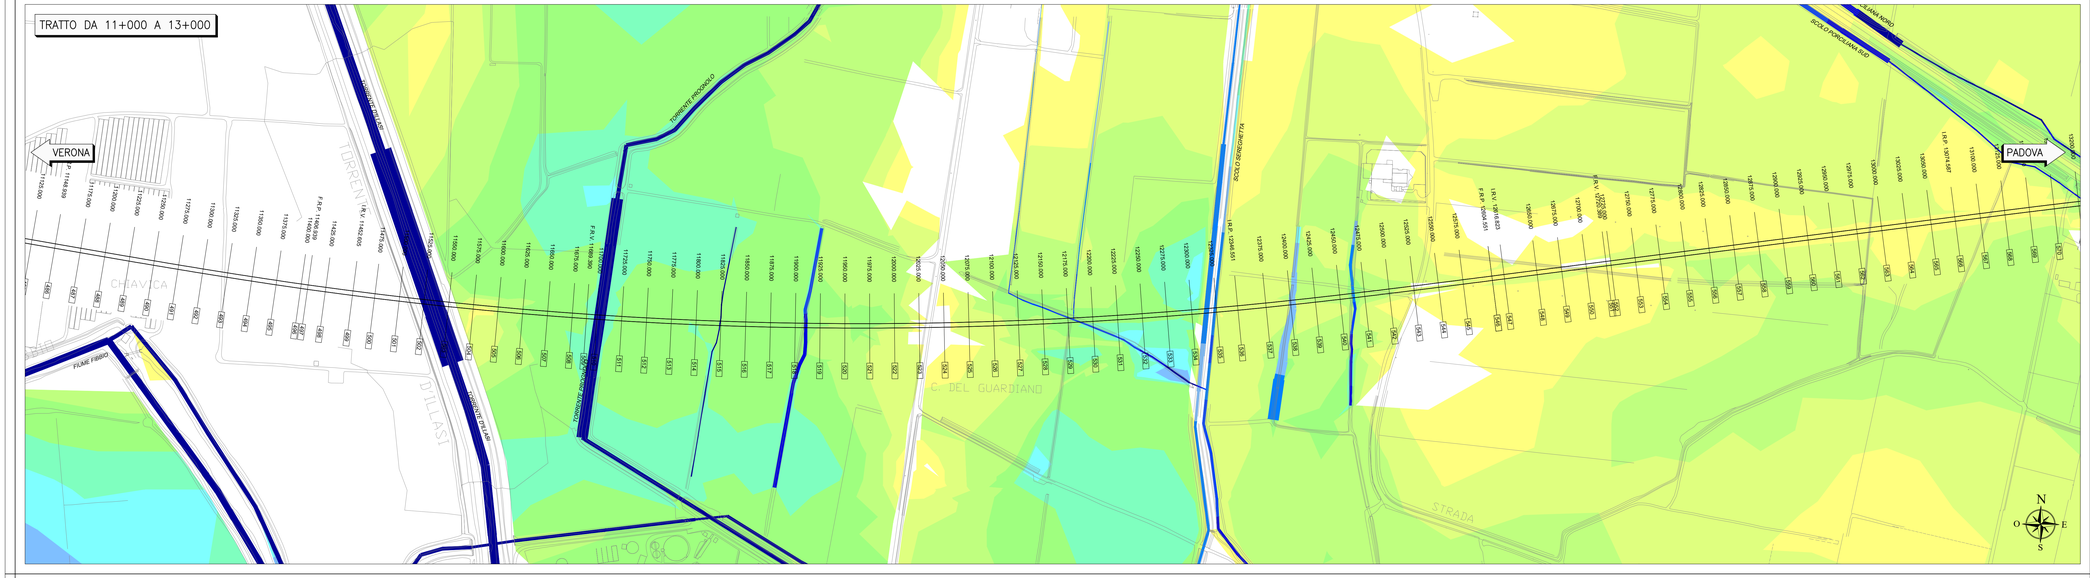

TRATTO DA 13+0000 A 15+000

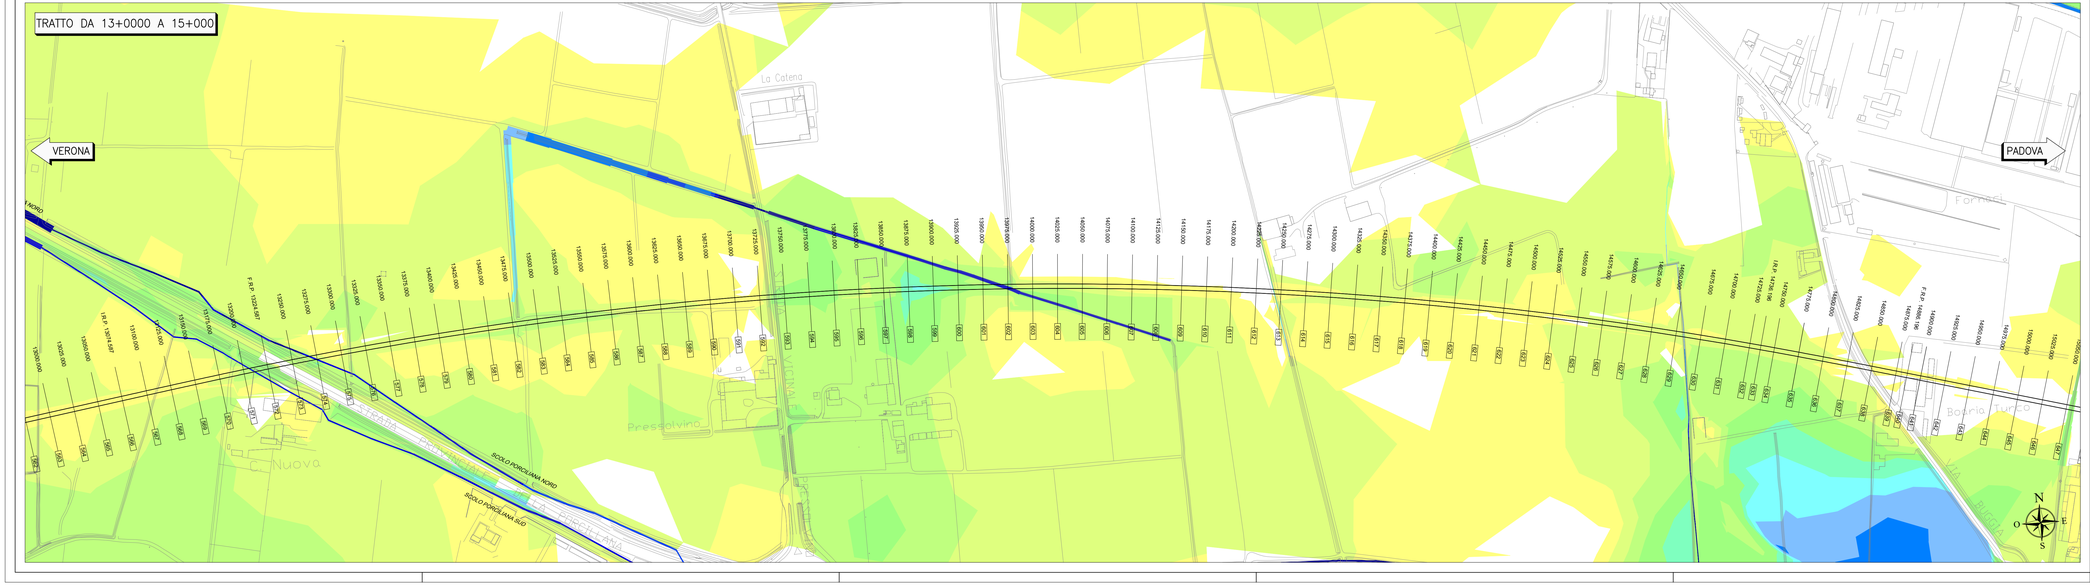

QUADRO D'UNIONE

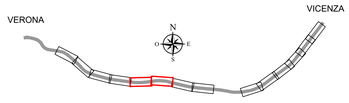

ALTEZZA LAMA D'ACQUA (m)

COMMITTENTE:

RFI RETE FERROVIARIA ITALIANA
GRUPPO FERROVIE DELLO STATO

ALTA SORVEGLIANZA:

ITALFERR
GRUPPO FERROVIE DELLO STATO

GENERAL CONTRACTOR:

Consorzio IricaV Due

INFRASTRUTTURE FERROVIARIE STRATEGICHE DEFINITE DALLA LEGGE OBIETTIVO N. 443/01

LINEA A.V. /A.C. TORINO-VENEZIA Tratta VERONA-PADOVA
Lotto funzionale Verona-Bivio Vicenza

PROGETTO ESECUTIVO

PARTE GENERALE

IDROLOGIA E IDRAULICA

GENERALE

ALLAGAMENTI MASSIMI - Tr=300 Anni - SITUAZIONE ANTE-OPERAM IN ASSENZA DI ROTTE
(SCENARIO 0, Tempo di pioggia=24 ore) da KM 11+000 a KM 15+000

GENERAL CONTRACTOR	DIRETTORE LAVORI	SCALA:
MANDATARIA: Consorzio Iricav Due		1:2000
Ing. Paolo CARMONA		
Data: Ottobre 2021	Data:	

COMMESSA	LOTTO	FASE	ENTE	TIPO DOC.	OPERA/DISCIPLINA	PROGR.	REV.	FOGLIO
IN17	10	E	I2	N6	ID0000	003	A	

Consorzio IricaV Due

VISTO CONSORZIO IRICAV DUE
Firma
Ing. Luca BANDOLFI
Data: Ottobre 2021

Progettazione :

Rev.	Descrizione	Redatto	Data	Verificato	Data	Approvato	Data
A	PRIMA EMISSIONE		Ott 2021		Ott 2021		Ott 2021

IL PROGETTISTA

Data: Ottobre 2021

CIG. 8377957CD1	CUP. J41E91000000009	File:
		Cod. origine:

Progetto cofinanziato dalla Unione Europea

Scala di plot:

TUTTI I DIRITTI DEL PRESENTE DOCUMENTO SONO RISERVATI. LA PRODUZIONE ANCHE PARZIALE È VIETATA