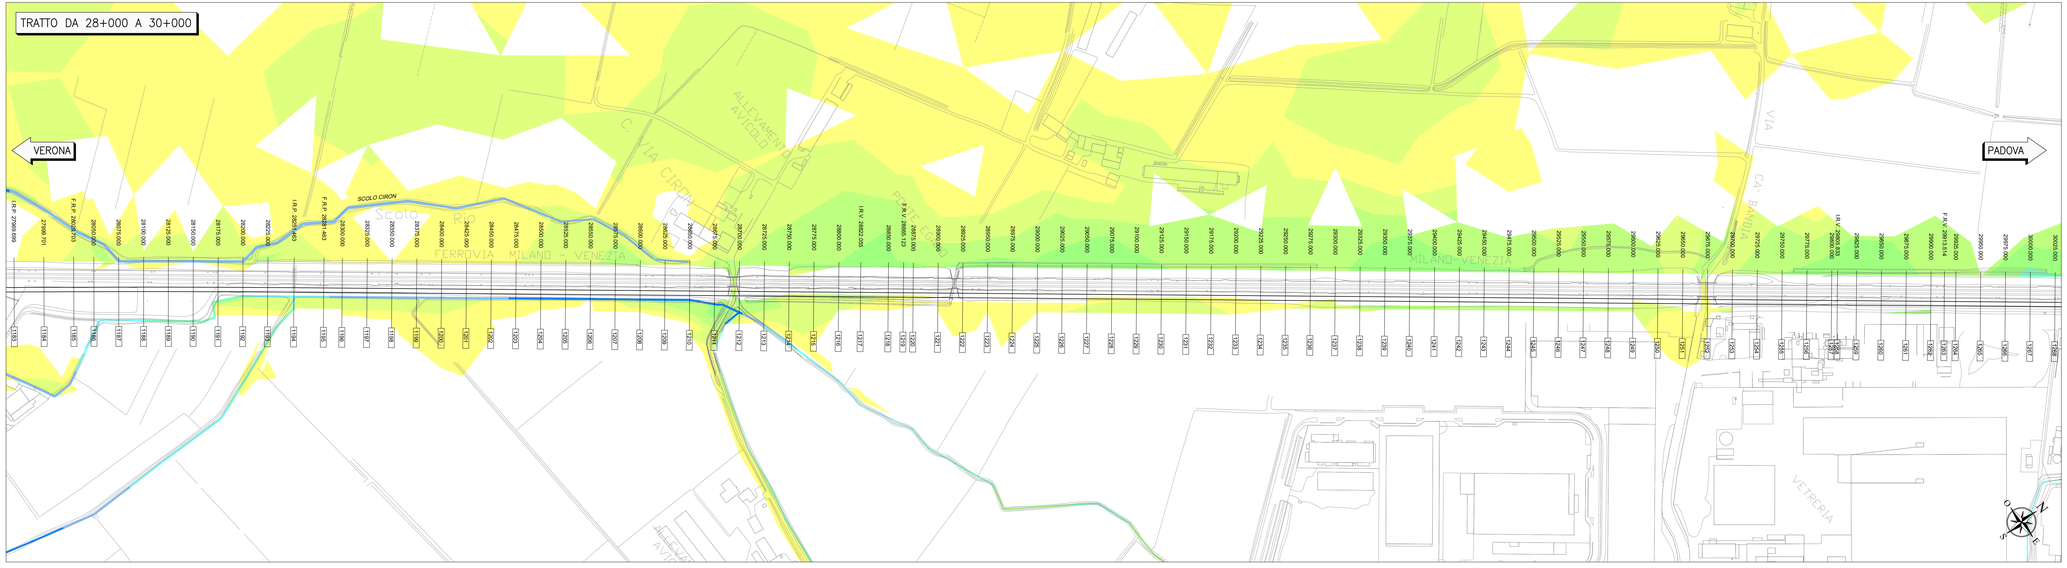

QUADRO D'UNIONE

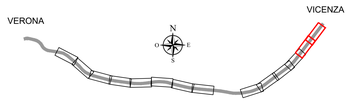

ALTEZZA LAMA D'ACQUA (m)

- 2.00
- 1.80
- 1.60
- 1.40
- 1.20
- 1.00
- 0.80
- 0.60
- 0.40
- 0.20
- 0.00

0 0.5 1.0 1.5 2.0 km

COMMITTENTE:

RFI RETE FERROVIARIA ITALIANA GRUPPO FERROVIE DELLO STATO

ALTA SORVEGLIANZA:

ITALFERR GRUPPO FERROVIE DELLO STATO

GENERAL CONTRACTOR:

Consorzio IricAV Due

INFRASTRUTTURE FERROVIARIE STRATEGICHE DEFINITE DALLA LEGGE OBIETTIVO N. 443/01

LINEA A.V. /A.C. TORINO-VENEZIA Tratta VERONA-PADOVA
Lotto funzionale Verona-Bivio Vicenza

PROGETTO ESECUTIVO

PARTE GENERALE

IDROLOGIA E IDRAULICA

GENERALE

ALLAGAMENTI MASSIMI - Tr=300 Anni - SITUAZIONE ANTE-OPERAM IN ASSENZA DI ROTTE (SCENARIO 0, Tempo di pioggia=24 ore) da KM 28+000 a KM 31+500

GENERAL CONTRACTOR	DIRETTORE LAVORI	SCALA :
Consorzio Iricav Due Ing. Paolo CARMONA Data: Ottobre 2021	Data:	1:2000

COMMESSA	LOTTO	FASE	ENTE	TIPO DOC.	OPERA/DISCIPLINA	PROGR.	REV.	FOGLIO
IN17	10	E	I2	N6	ID0000	007	A	

Consorzio IricAV Due

VISTO CONSORZIO IRICAV DUE	
Firma	Data
Ing. Luca RANDOLFI	Ottobre 2021

Progettazione :

Rev.	Descrizione	Redatto	Data	Verificato	Data	Approvato	Data	IL PROGETTISTA
A	PRIMA EMISSIONE	G. Cornaglia	Ott 2021	G. Cornaglia	Ott 2021	P. Pasini	Ott 2021	Data: Ottobre 2021

CIG. 8377957CD1	CUP: J41E91000000009	File: IN17I0E0NA0000000074.DWG
Progetto cofinanziato dalla Unione Europea		Cod. origine: IN17I0E0NA0000000074

Scala di plot:

TUTTI I DIRITTI DEL PRESENTE DOCUMENTO SONO RISERVATI. LA PRODUZIONE ANCHE PARZIALE È VIETATA