Tavola 1

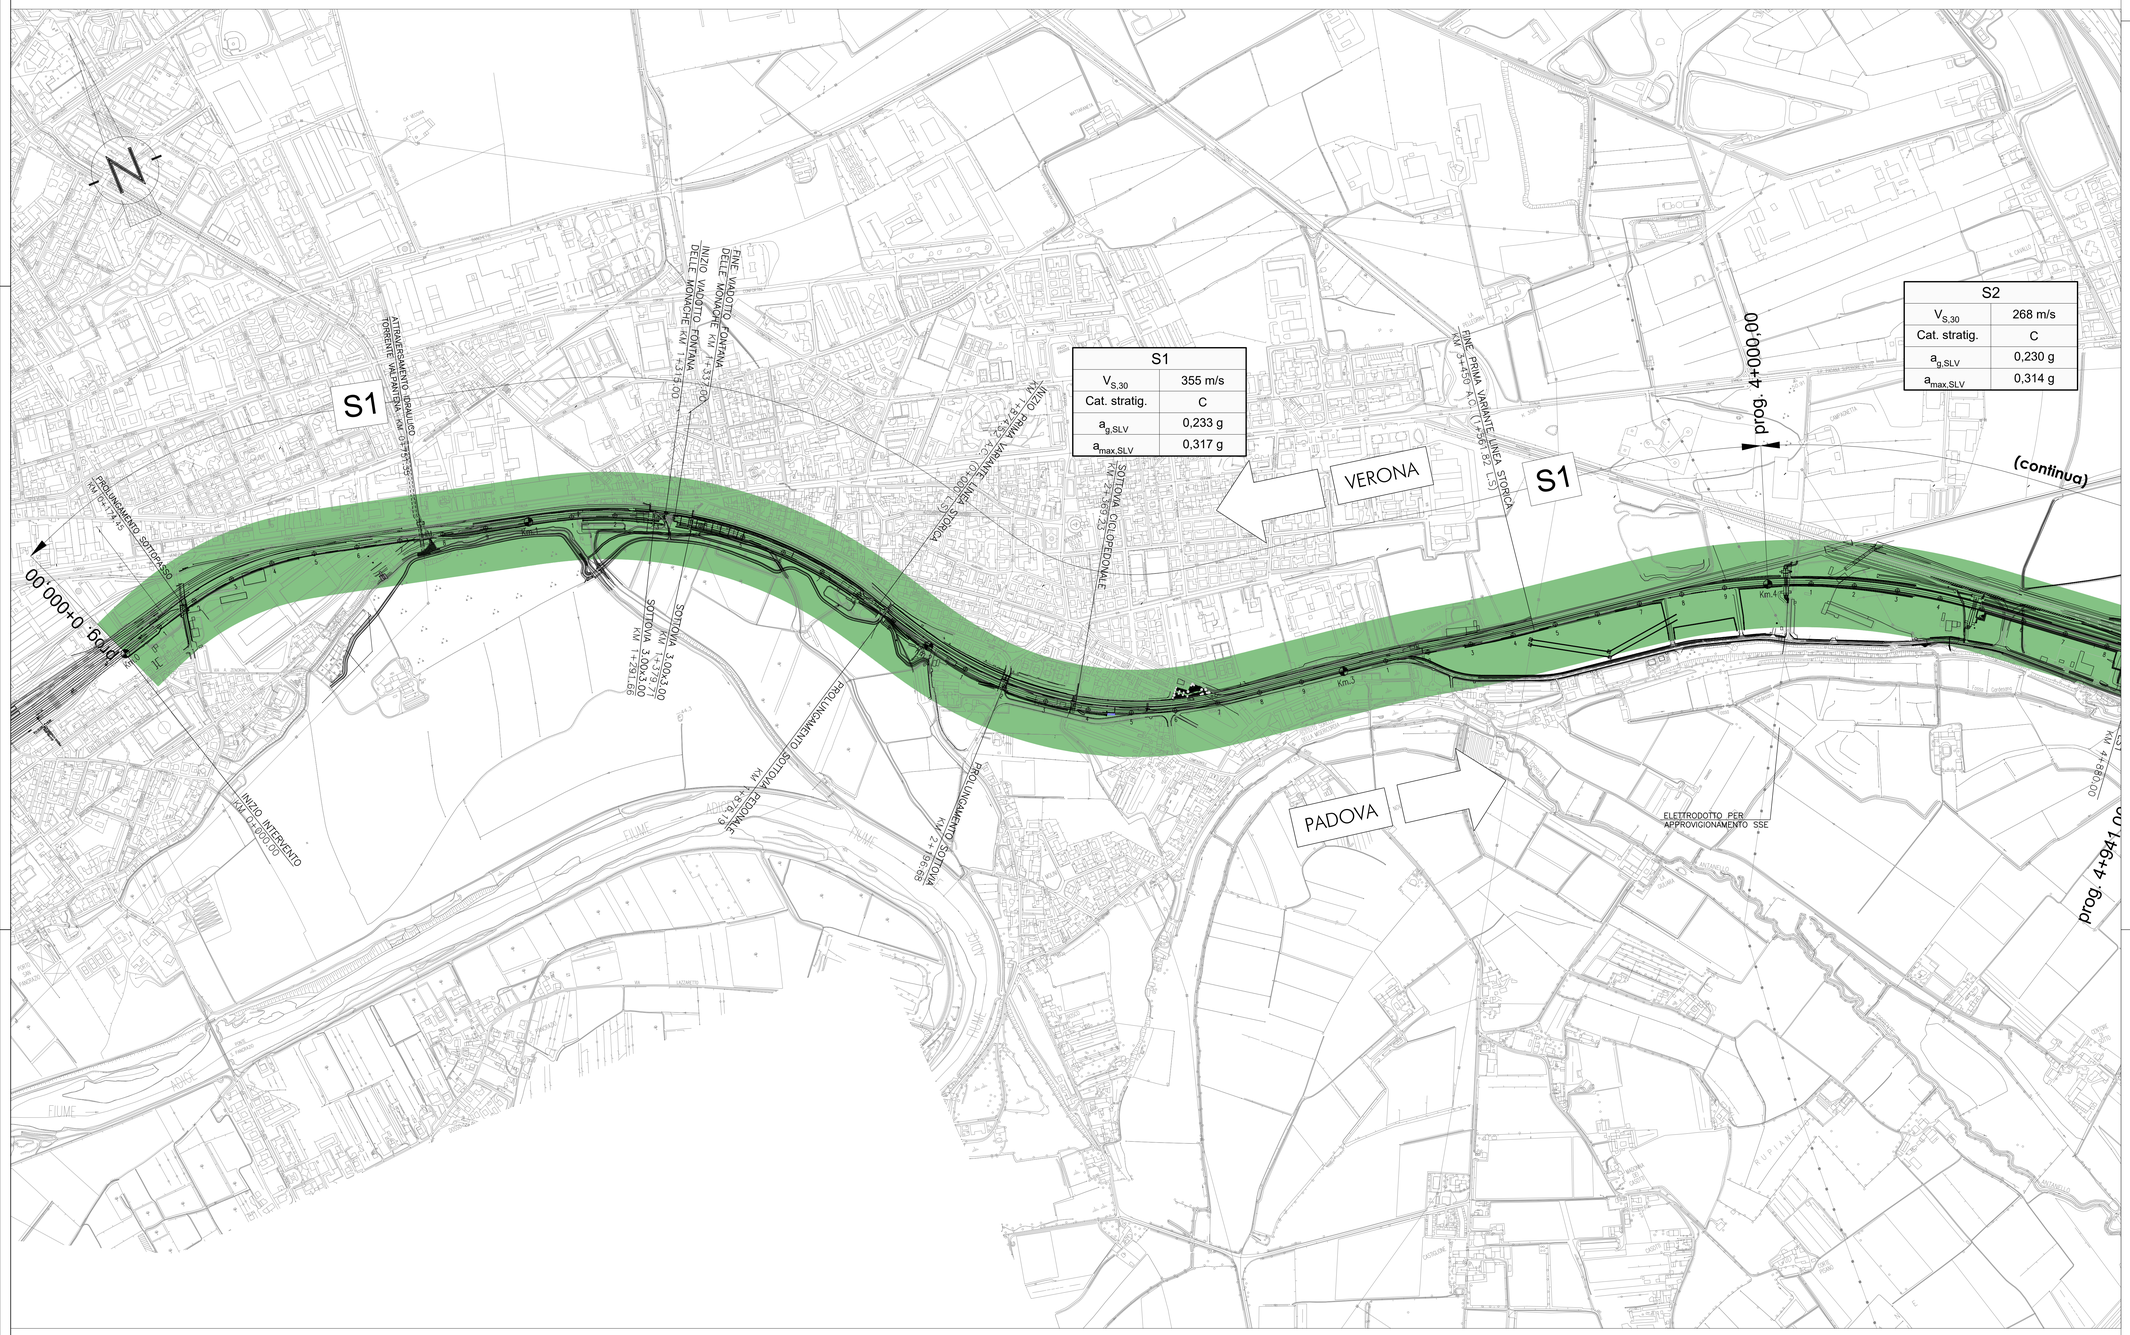

PIANTA CHIAVE

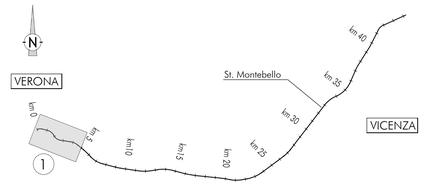

LEGENDA

Categoria di sottosuolo (Tabella 3.2 II, NTC 2008)

- Categoria "A" ($V_{S,30} \leq 180$ m/s)
- Categoria "B" ($360 < V_{S,30} \leq 800$ m/s)
- Categoria "C" ($180 < V_{S,30} \leq 360$ m/s)
- Categoria "D" ($V_{S,30} \leq 180$ m/s)

21000 Asse ferroviario di progetto

SX Zonazione del tracciato di linea

IVXX Rilevati di approccio al cavalcaferrovia

GAXX Gallerie artificiali

COMMITTENTE: RFI RETE FERROVIARIA ITALIANA – GRUPPO FERROVIE DELLO STATO

ALTA SORVEGLIANZA: ITALFERR – GRUPPO FERROVIE DELLO STATO

GENERAL CONTRACTOR: Consorzio IricaV Due

INFRASTRUTTURE FERROVIARIE STRATEGICHE DEFINITE DALLA LEGGE OBIETTIVO N. 443/01

LINEA A.V. /A.C. TORINO-VENEZIA Tratta VERONA-PADOVA
Lotto funzionale Verona-Bivio Vicenza

PROGETTO ESECUTIVO

PARTE GENERALE
GEOLOGIA E GEOTECNICA
GENERALE

Planimetrie con classificazione sismica del territorio 1 di 11

GENERAL CONTRACTOR	DIRETTORE LAVORI	SCALA :
Consorzio IricaV Due – ing. Paolo Gandolfi – Data: Giugno 2021	Data:	1:5000

COMMESSA	LOTTO	FASE	ENTE	TIPO DOC.	OPERA/DISCIPLINA	PROGR.	REV.	FOGLIO
IN17	10	E	I2	P5	GE0000	001	B	001 di 011

VISTO CONSORZIO IRICAV DUE – Firma: ing. Luca Fiorucci – Data: Giugno 2021

Progettazione :

Rev.	Descrizione	Redatto	Data	Verificato	Data	Approvato	Data
A	PRIMA EMISSIONE	A. Calleo	Febbraio 2021	C. Pastore	Febbraio 2021	P. Ascari	Febbraio 2021
B	RECEPIMENTO ISTRUTTORE	A. Calleo	Giugno 2021	C. Pastore	Giugno 2021	P. Ascari	Giugno 2021

IL PROGETTISTA: Ing. Paolo Ascari – Dott. Geol. – Data: Giugno 2021

COD. 837795TCD01 | CUP: J41E91000000009 | File: IN17 10 E P5 GE 00 00 001 B .DWG | Cod. origine: CDC0

Progetto cofinanziato dalla Unione Europea

Scala di plot:

TUTTI I DIRITTI DEL PRESENTE DOCUMENTO SONO RISERVATI. LA PRODUZIONE ANCHE PARZIALE È VIETATA.