Tavola 4

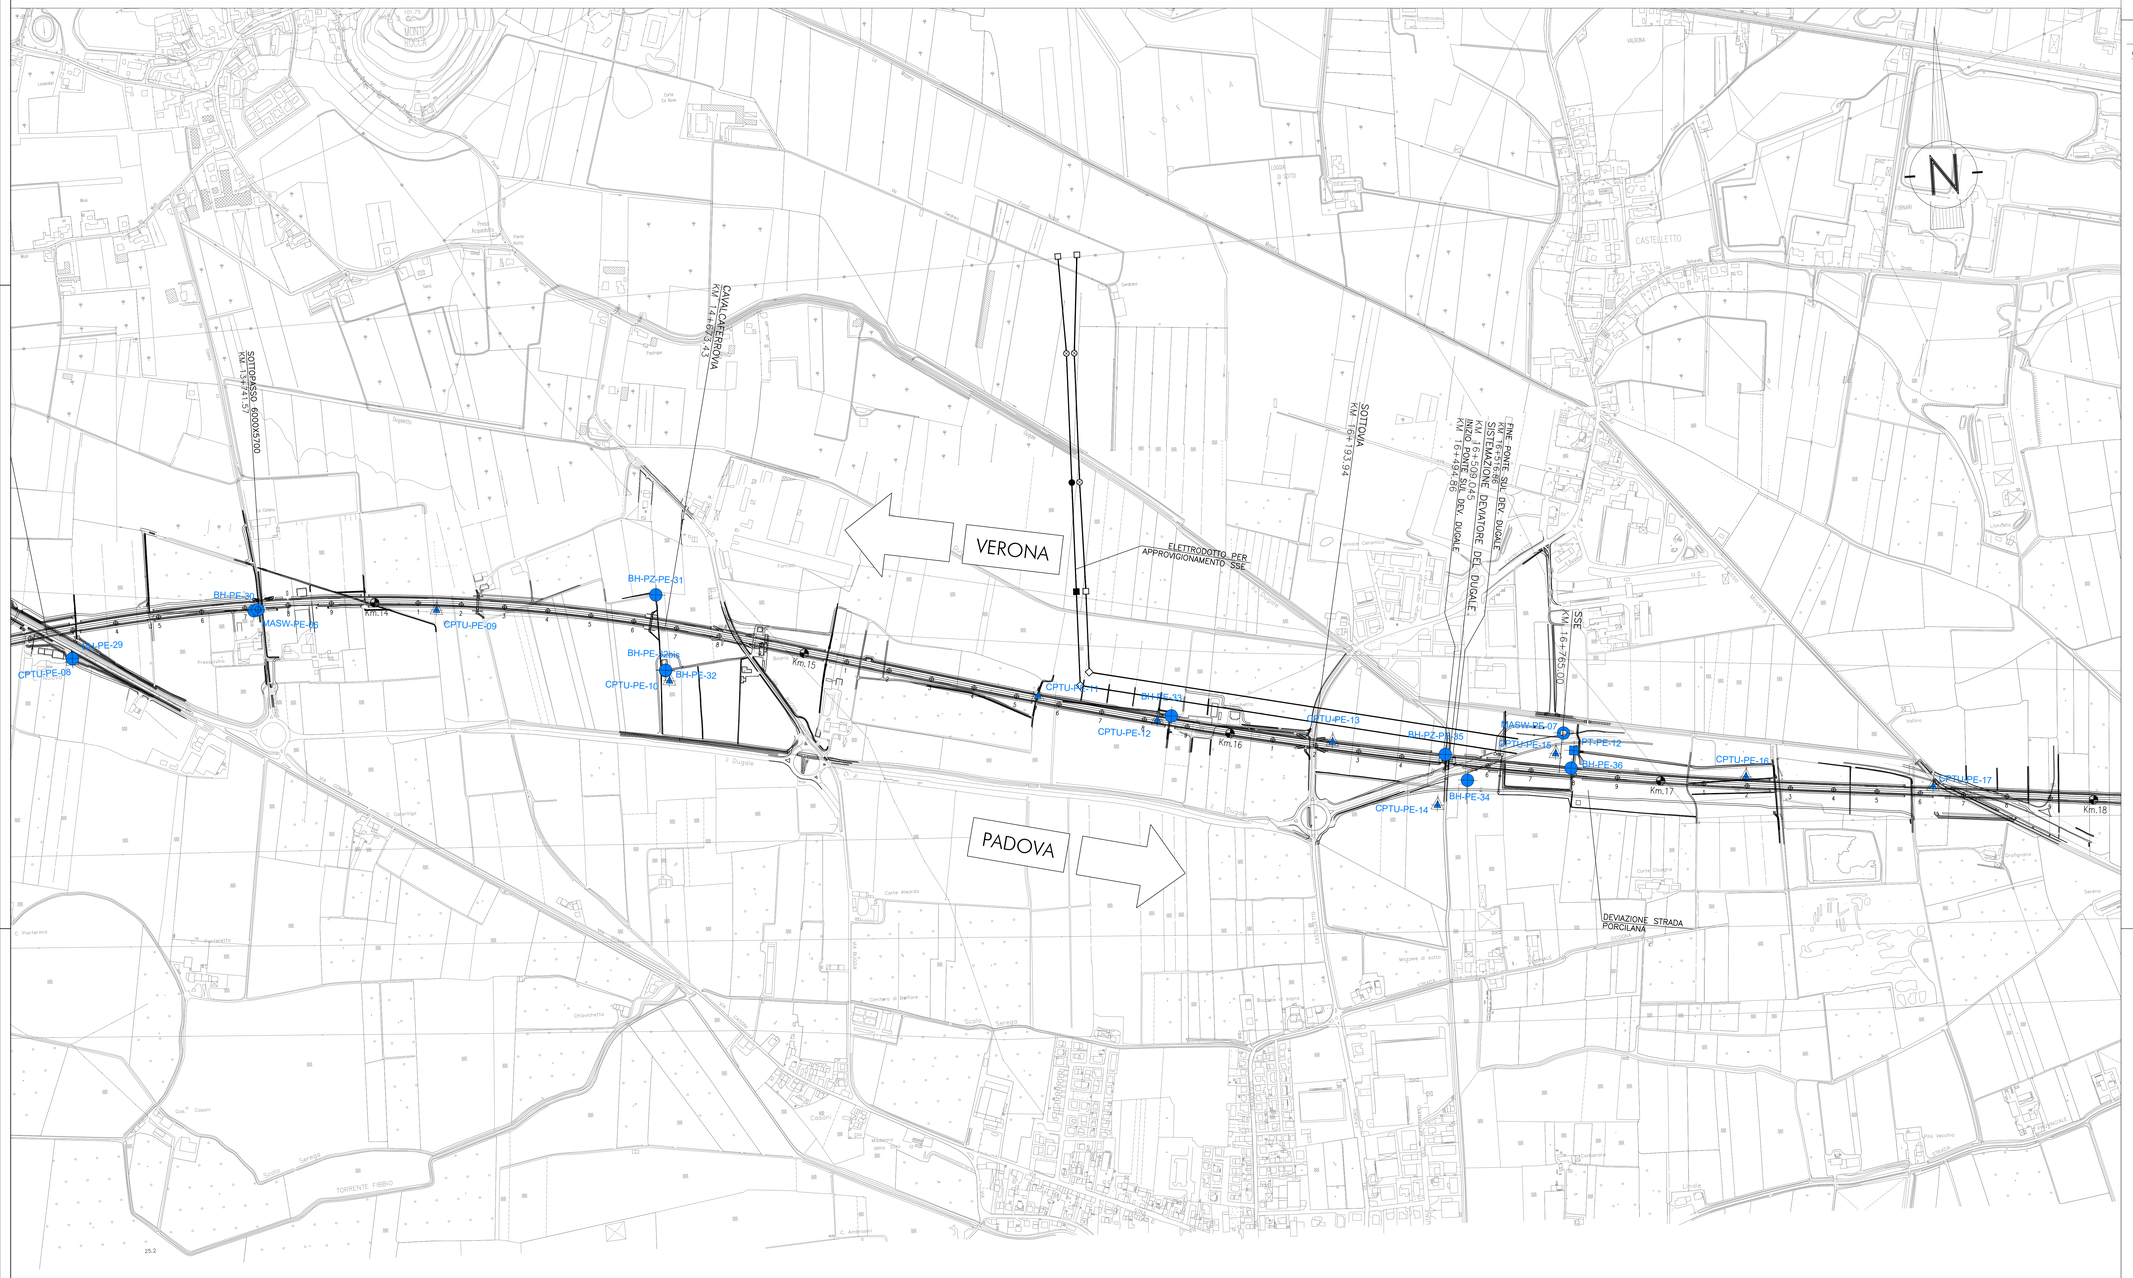

PIANTA CHIAVE

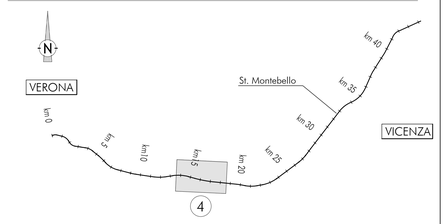

LEGENDA

Campagna indagini integrative PE

- BH-PE-n — Sondaggio a carotaggio continuo
- BH-PZ-PE-n — Sondaggio a carotaggio continuo con l'istallazione di piezometro a Tubo Aperto o Casagrande
- MASW-PE-n — Indagine sismica tipo MASW
- CPTU-PE-n — Prova penetrometrica statica con piezocono (possibilità di avanzamento con trivellazione)
- PT-PE-n — Pozzetto esplorativo a 1.5 m da p.c. con prove di carico su piastra
- BH-DH-PE-n — Sondaggio per esecuzione di prove down hole
- CH-PE-n — Sondaggio per esecuzione di prove cross hole

COMMITTENTE:

RFI RETE FERROVIARIA ITALIANA
GRUPPO FERROVIE DELLO STATO

ALTA SORVEGLIANZA:

ITALFERR
GRUPPO FERROVIE DELLO STATO

GENERAL CONTRACTOR:

Consorzio IricaV Due

INFRASTRUTTURE FERROVIARIE STRATEGICHE DEFINITE DALLA LEGGE OBIETTIVO N. 443/01

LINEA A.V. /A.C. TORINO-VENEZIA Tratta VERONA-PADOVA
Lotto funzionale Verona-Bivio Vicenza

PROGETTO ESECUTIVO

PARTE GENERALE
GEOLOGIA E GEOTECNICA
PROVE E SONDAGGI

Planimetria di ubicazione indagini di Progetto Esecutivo 4 di 11

GENERAL CONTRACTOR	DIRETTORE LAVORI	SCALA :
IL PROGETTISTA INTEGRATORE Consorzio Iricav Due ing. Paolo CARMONA Data: Giugno 2021	Data:	1:5000

Ordine degli Ingegneri della Provincia di Roma n. 4289 - Giugno 2021

COMMESSA	LOTTO	FASE	ENTE	TIPO DOC.	OPERA/DISCIPLINA	PROGR.	REV.	FOGLIO
IN17	10	E	12	P5	GE0000	015	C	004 di 011

Consorzio IricaV Due

VISTO CONSORZIO IRICAV DUE

Firma	Data
Ing. Luca Fanciulli	Giugno 2021

Progettazione :

Rev.	Descrizione	Redatto	Data	Verificato	Data	Approvato	Data	IL PROGETTISTA
A	PRIMA EMISSIONE	A. Mingoia	Febbraio 2021	C. Pastore	Febbraio 2021	F. Ascari	Febbraio 2021	Dott. Adolfo Camilla
B	RECEPIMENTO ISTRUTTORE	A. Mingoia	Maggio 2021	C. Pastore	Maggio 2021	F. Ascari	Maggio 2021	
C	RECEPIMENTO ISTRUTTORE	A. Mingoia	Giugno 2021	C. Pastore	Giugno 2021	F. Ascari	Giugno 2021	Data: Giugno 2021

CIG. 8377957CD1 — CUP: J41E91000000009 — File: IN1710E12GE0000001.DC-DWG — Cod. origine: CDC1

Progetto cofinanziato dalla Unione Europea

Scala di plot:

TUTTI I DIRITTI DEL PRESENTE DOCUMENTO SONO RISERVATI. LA PRODUZIONE ANCHE PARZIALE È VIETATA