


Tavola 7

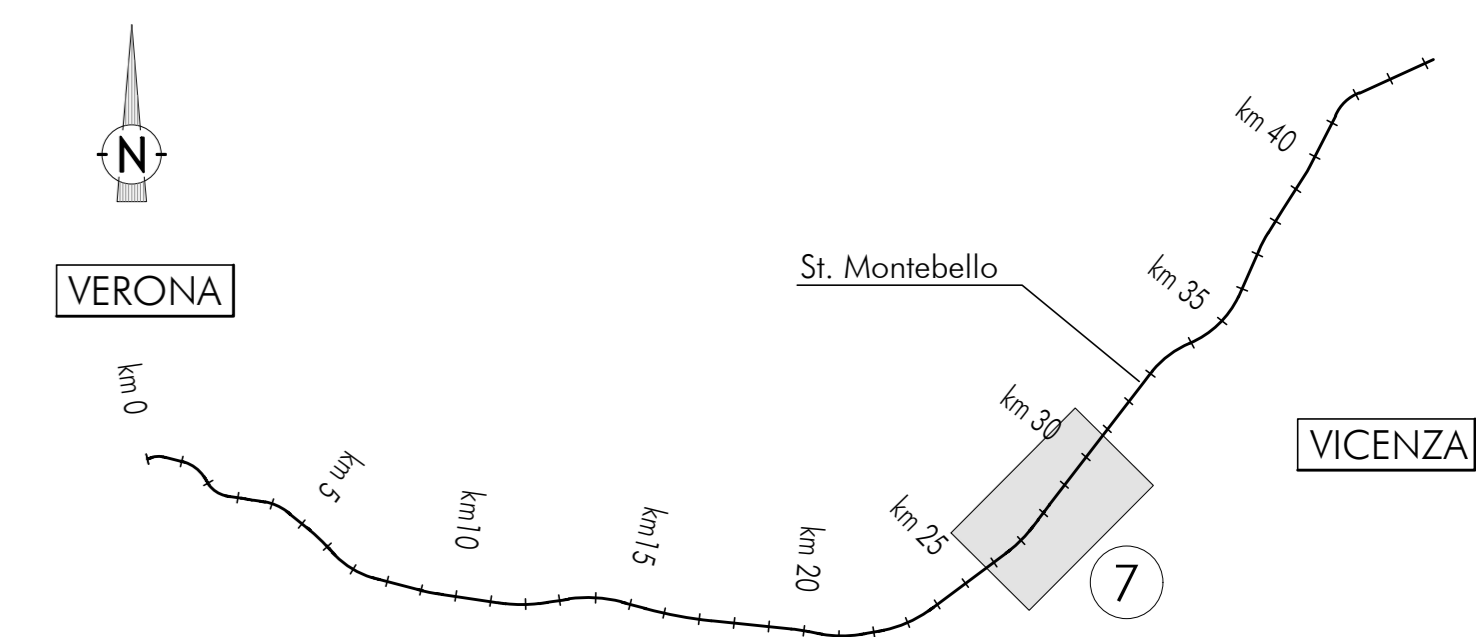

- LEGGENDA**
- Campagna indagini integrative PE**
- BH-PE: Sondaggio a carotaggio continuo
 - BH2-PE: Sondaggio a carotaggio continuo con l'istallazione di piezometro a Tubo Aperto a Cosagrande
 - MASW-PE: Indagine sismica tipo MASW
 - CPTU-PE: Prova penetrometrica statica con piezocono (possibilità di avanzamento con trivellazione)
 - PE-PE: Pozzetto esplorativo a 1.5 m da p.c. con prove di carico su piastra
 - BH2M-PE: Sondaggio per esecuzione di prove down hole
 - CHPE: Sondaggio per esecuzione di prove cross hole

COMMITTENTE: **RFI**
RETE FERROVIARIA ITALIANA
GRUPPO FERROVIE DELLO STATO

ALTA SORVEGLIANZA: **ITALEFF**
GRUPPO FERROVIE DELLO STATO

GENERAL CONTRACTOR: **Consortio Irico-IV Due**

INFRASTRUTTURE FERROVIARIE STRATEGICHE DEFINITE DALLA
 LEGGE OBIETTIVO N. 443/01
 LINEA A.V. /A.C. TORINO-VENEZIA Tratta VERONA-PADOVA
 Lotto funzionale Verona-Bivio Vicenza
PROGETTO ESECUTIVO
PARTE GENERALE
GEOLOGIA E GEOTECNICA
PROVE E SONDAGGI
 Planimetria di ubicazione indagini di Progetto Esecutivo 7 di 11

GENERAL CONTRACTOR: **Irico Due** (Sig. Paolo CAVALLI) | DIRETTORE LAVORI: **IRICO DUE** (Sig. Paolo CAVALLI) | DATA: Giugno 2021 | SCALA: 1:5000

COMMISSIONE	LOTTO	FASE	INTE	TIPO DOC.	OPERAZIONE	PROG.	REV.	FOGGO
N17	T0	E	T2	PS	E0000	018	C	007-011

Consortio Irico-IV Due | VISTO CONSIGLIO IRI-IV DUE | Data: Giugno 2021

Rev.	Descrizione	Redatto	Data	Verificato	Data	Approvato	Data	IL PROGETTISTA
A	REDAZIONE	A. Siliqua	14/06/21	V. Basso	14/06/21	F. Anzi	14/06/21	DR. ALESSIO CASALE
B	RECUPERO SCRITTORE	A. Siliqua	14/06/21	V. Basso	14/06/21	F. Anzi	14/06/21	DR. ALESSIO CASALE
C	RECUPERO SCRITTORE	A. Siliqua	14/06/21	V. Basso	14/06/21	F. Anzi	14/06/21	DR. ALESSIO CASALE

CG: 837993001 | CUP: J119100000009 | File: 0117000000000000.dwg | Cod. origine: 0000

Progetto cofinanziato dalla Unione Europea