


Tavola 11

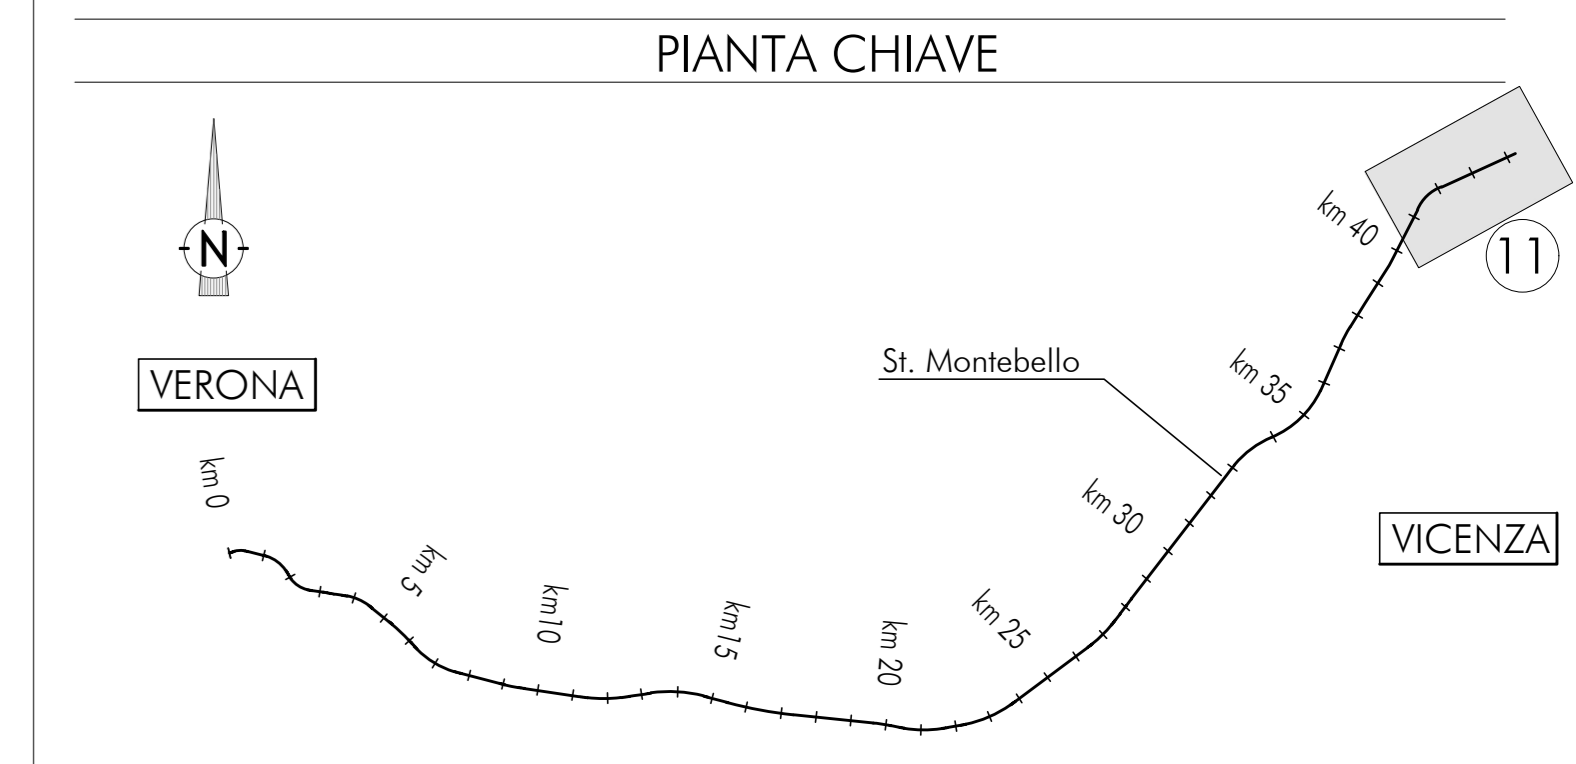

- ### LEGENDA
- Campagna indagini integrative PE**
- BH-PE Sondaggio a carotaggio continuo
 - BH-PZ-PE Sondaggio a carotaggio continuo con l'istallazione di piezometro a Tubo Aperto a Cosagrando
 - MASW-PE Indagine sismica tipo MASW
 - CPTU-PE Prova penetrometrica statica con piezocono (possibilità di avanzamento con trivellazione)
 - PT-PE Pozzetto esplorativo a 1.5 m da p.c. con prove di carico su piastra
 - BH-DH-PE Sondaggio per esecuzione di prove down hole
 - CH-PE Sondaggio per esecuzione di prove cross hole

COMMITTENTE: **RFI** RETE FERROVIARIA ITALIANA GRUPPO FERROVIE DELLO STATO

ALTA Sorveglianza: **ITALFERR** GRUPPO FERROVIE DELLO STATO

GENERAL CONTRACTOR: **Consorzio Iric-IV Due**

INFRASTRUTTURE FERROVIARIE STRATEGICHE DEFINITE DALLA LEGGE OBIETTIVO N. 443/01
 LINEA A.V. /A.C. TORINO-VENEZIA Tratta VERONA-PADOVA
 Lotto funzionale Verona-Bivio Vicenza
 PROGETTO ESECUTIVO
 PARTE GENERALE
 GEOLOGIA E GEOTECNICA
 PROVE E SONDAGGI

Planimetria di ubicazione indagini di Progetto Esecutivo 11 di 11

COMITENTE	IRIC-IV Due	DIRETTORE LAVORI	SCALA: 1:5000							
PROGETTISTA	Ing. Paolo CAVALLI	DATA	Giugno 2021							
COMMISSIONE	LOTTO	FASCE	INTE	TRAC. DOC.	OPERAZ. DISCIPLINA	PROG.	REV.	FOGGO		
1	N17	10	E	T2	PS	GE00000	022	C	011	011

Progettazione:	Rev.	Descrizione	Redatto	Data	Verificato	Data	Approvato	Data	IL PROGETTISTA
A	1	REDAZIONE	A. Nigam	14/06/21	V. Basso	14/06/21	F. Anzi	14/06/21	Dr. Adolfo Gualdi
B	1	RECUPERO STRUTTORE	A. Nigam	14/06/21	F. Basso	14/06/21	F. Anzi	14/06/21	Dr. Adolfo Gualdi
C	1	RECUPERO STRUTTORE	A. Nigam	14/06/21	F. Basso	14/06/21	F. Anzi	14/06/21	Dr. Adolfo Gualdi

CG: 837935201 CUP: J41E9-000000009 File: 01170000000000.dwg Cod. origine: 0000

Progetto cofinanziato dalla Unione Europea

TUTTI I DIRITTI DEL PRESENTE DOCUMENTO SONO RISERVATI. LA REPRODUZIONE ANCHE PARZIALE È VIETATA.