


- LEGENDA**
- Bonifica di profondità con trivellazioni spinte fino a mt 3.00 con garanzia strumentale fino a mt 4.00 previa bonifica di superficie
 - Bonifica di profondità con trivellazioni spinte fino a mt 5.00 con garanzia strumentale fino a mt 6.00 previa bonifica di superficie
 - Bonifica di profondità con trivellazioni spinte fino a mt 7.00 con garanzia strumentale fino a mt 8.00 previa bonifica di superficie
 - Bonifica di profondità con trivellazioni spinte fino a mt 3.00 con garanzia strumentale fino a mt 4.00 previa bonifica di superficie - OPERE VERDE
 - Bonifica in acqua
 - Bonifica superficiale

SCHEMA TIPOLOGICO PERFORAZIONI

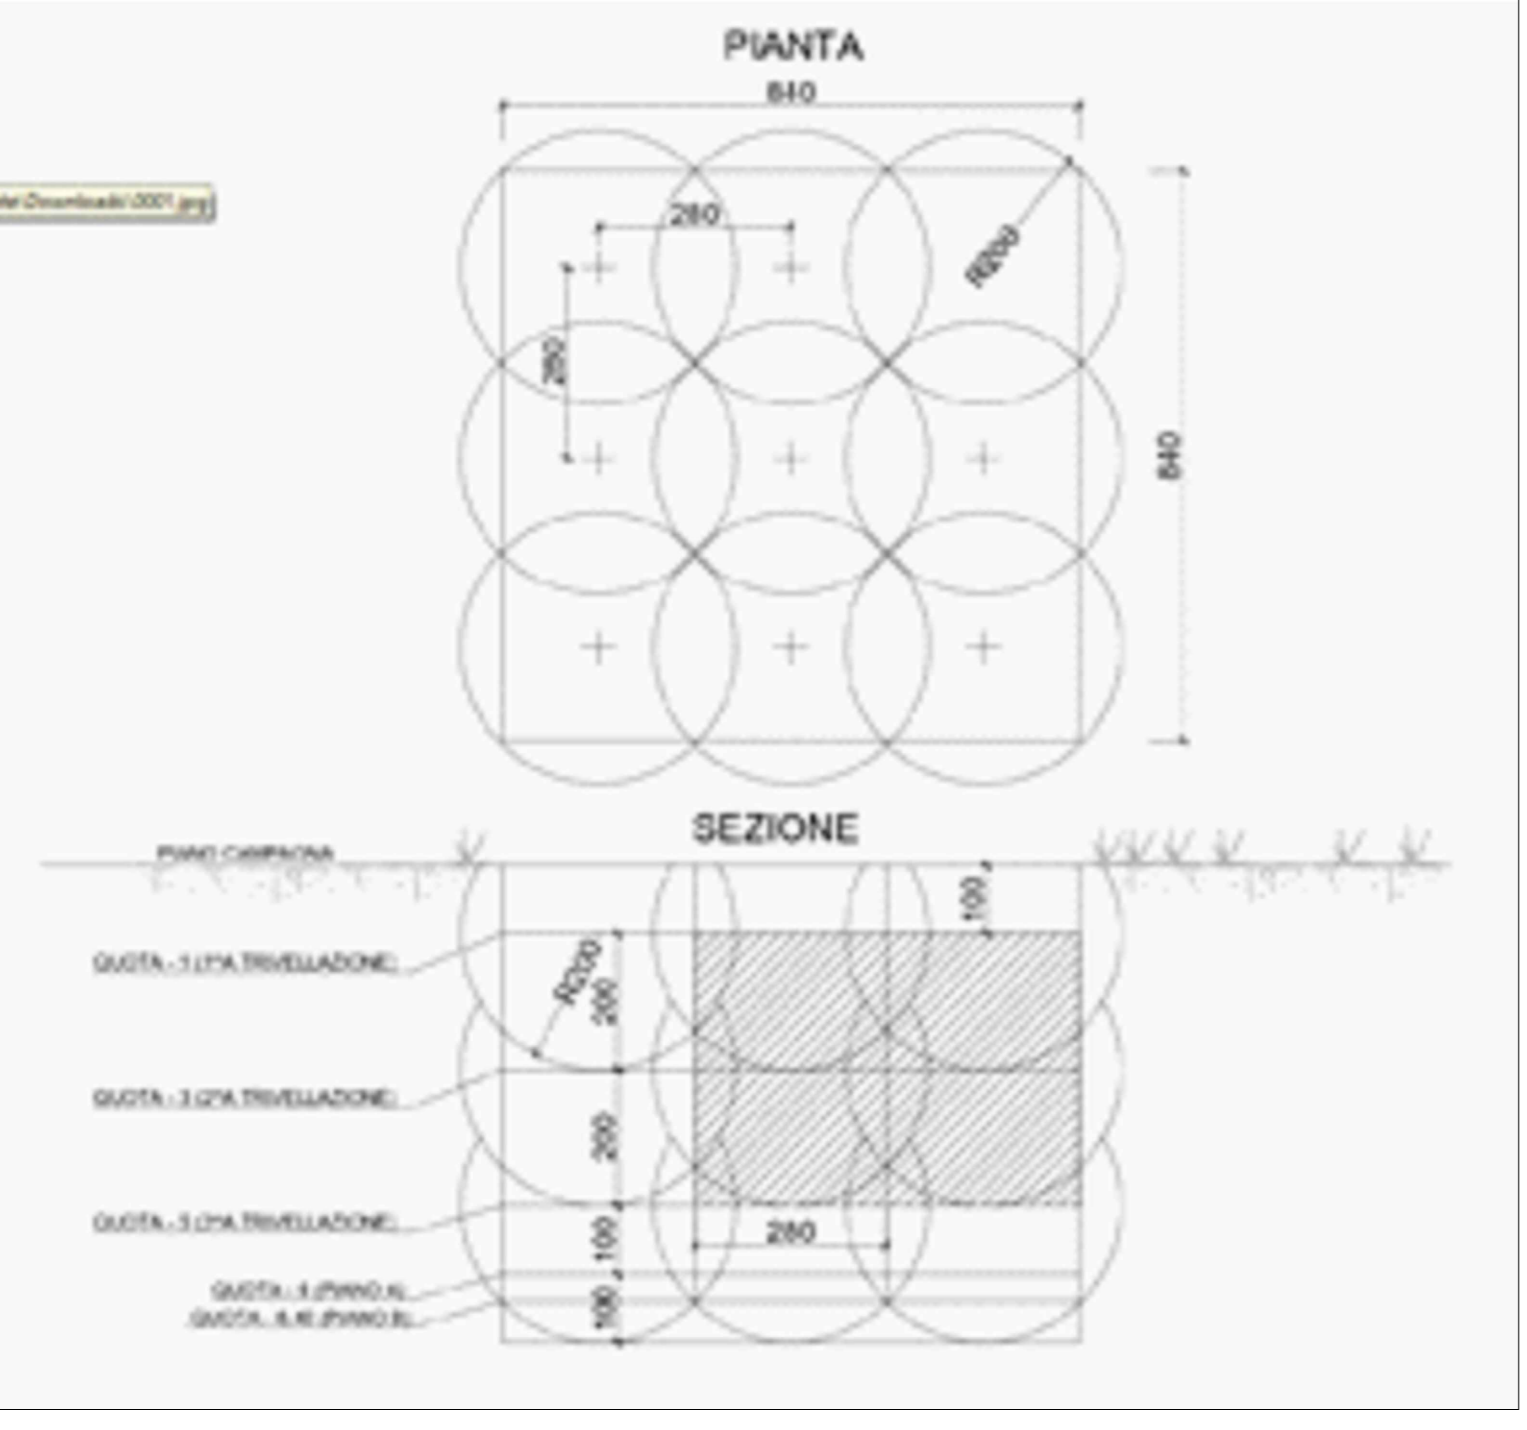

NOTE:

- La retinatura in campi di dim 50x50m è contenuta nei progetti DUB n.75 e variante n.1 al DUB n.75 trasmessi al Genio Militare con note GIMAC Prot. CE 17999.SD.20.C428 del 14.10.20 e GIMAC prot. CE 18056.SD.C428 del 04.11.20
- La quantificazione della garanzia per la bonifica in acqua è contenuta nei progetti DUB n. 75 e variante n.1 al DUB n.75 trasmessi al Genio Militare con note GIMAC Prot.CE 17999.SD.20.C428 del 14.10.20 e GIMAC Prot. CE 18056.SD.C428 del 04.11.20 e nella relazione descrittiva IN1710E12RHBB0000001A.
- Per la quantificazione dell'estensione delle varie tipologie di BOB ripartite per le relative WBS, si faccia riferimento a quanto riportato nella relazione IN1710E12RHBB0000001A

COMMITTENTE: **RFI**
RETE FERROVIARIA ITALIANA
GRUPPO FERROVIE DELLO STATO

ALTA SORVEGLIANZA: **ITALFERR**
GRUPPO FERROVIE DELLO STATO

GENERAL CONTRACTOR: **Consorzio IricAV Due**

INFRASTRUTTURE FERROVIARIE STRATEGICHE DEFINITE DALLA LEGGE OBIETTIVO N. 443/01
 LINEA A.V. /A.C. TORINO-VENEZIA Tratta VERONA-PADOVA
 Lotto funzionale Verona-Bivio Vicenza
 PROGETTO ESECUTIVO

PARTE GENERALE
BONIFICA ORDIGNI BELLICI
GENERALE
 Planimetria B.O.B. da pk 3+525 a pk 7+025 - Tav. 1/4

	INTEGRATORE	Consorzio IricAV Due	DIRETTORE LAVORI	Ing. Luca ZACCARA	VALIDO PER COSTRUZIONE	SCALA : 1:1000		
	INTEGRATORE	Ing. Guido FRATINI	VERIFICATO	Ing. Luca ZACCARA	VERIFICATO			
COMMESSA	LOTTO	FASE	DATE	TIPO DOC.	OPERA/PRODOTTORE	PROVA	REV.	FOGLIO
IN17	10	E	12	P6	BB0000	002	B	11

VISTO CONSORZIO IRICAV DUE
 Firma:

Rev.	Descrizione	Redatto	Data	Verificato	Data	Approvato	Data	IL PROGETTISTA
A	EMISSIONE	Ing. Luca ZACCARA	04/08/2024	Ing. Luca ZACCARA	04/08/2024	Ing. Luca ZACCARA	04/08/2024	
B	REVISIONE PER REV INT10E12RHBB0000001A	Ing. Luca ZACCARA	04/08/2024	Ing. Luca ZACCARA	04/08/2024	Ing. Luca ZACCARA	04/08/2024	
C								

Dis.: 8377957C01 | CUP: J41E91000000009 | File: INT10E12RHBB0000001A.dwg
 Progetto cofinanziato dalla Unione Europea