


**LEGENDA**

	Bonifica di profondità con trivellazioni spinte fino a mt. 3.00 con garanzia strumentale fino a mt. 4.00 previa bonifica di superficie		Bonifica in acqua
	Bonifica di profondità con trivellazioni spinte fino a mt. 5.00 con garanzia strumentale fino a mt. 6.00 previa bonifica di superficie		Bonifica superficiale
	Bonifica di profondità con trivellazioni spinte fino a mt. 7.00 con garanzia strumentale fino a mt. 8.00 previa bonifica di superficie		
	Bonifica di profondità con trivellazioni spinte fino a mt. 3.00 con garanzia strumentale fino a mt. 4.00 previa bonifica di superficie - OPERE VERDE		

**SCHEMA TIPOLOGICO PERFORAZIONI**

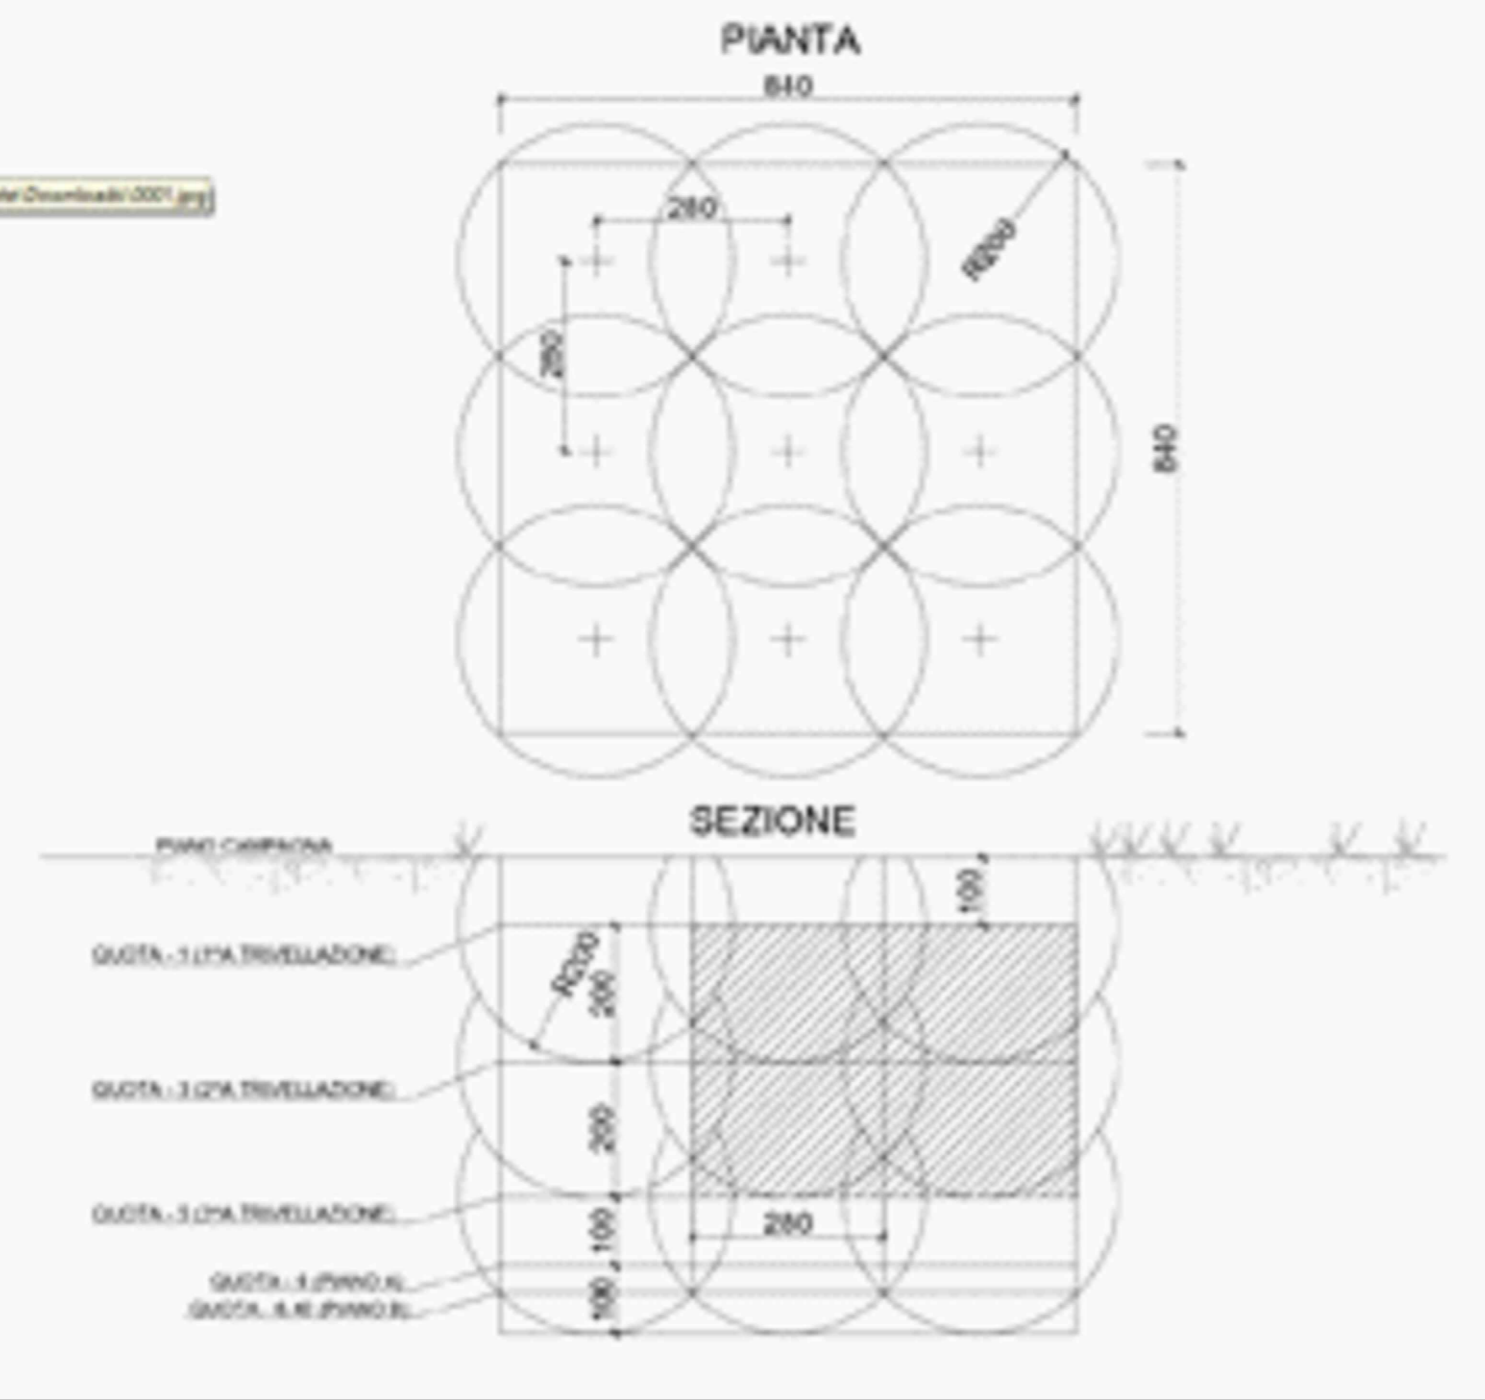

**DEVIAZIONE STRADALE**  
L=3.00m SV=585m

**NOTE:**

- La retinatura in campi di dim 50x50m è contenuta nei progetti DUB n.75 e variante n.1 al DUB n.75 trasmessi al Genio Militare con note GIMAC Prot. CE 17999.SD20.C428 del 14.10.20 e GIMAC prot. CE 18056.SD.C428 del 04.11.20
- La quantificazione della garanzia per la bonifica in acqua è contenuta nei progetti DUB n. 75 e variante n.1 al DUB n.75 trasmessi al Genio Militare con note GIMAC Prot.CE 17999.SD20.C428 del 14.10.20 e GIMAC Prot. CE 18056.SD.C428 del 04.11.20 e nella relazione descrittiva IN1710E12RHBB0000001A.
- Per la quantificazione dell'estensione delle varie tipologie di BOB ripartite per le relative WBS, si faccia riferimento a quanto riportato nella relazione IN1710E12RHBB0000001A

COMMITTENTE:

ALTA SORVEGLIANZA:

GENERAL CONTRACTOR:

INFRASTRUTTURE FERROVIARIE STRATEGICHE DEFINITE DALLA LEGGE OBIETTIVO N. 443/01  
LINEA A.V. /A.C. TORINO-VENEZIA Tratto VERONA-PADOVA  
Lotto funzionale Verona-Bivio Vicenza  
PROGETTO ESECUTIVO  
PARTE GENERALE  
BONIFICA ORDIGNI BELLICI  
GENERALE  
Planimetria B.O.B. da pk 14+075 a pk 17+200 - Tav.1/4

INTEGRATORE	CONTRATTORE	DIRETTORE LAVORI	SCALA:
MALAVENDIA	Iriciv Due	Ing. Luca ZACCARIA	1:1000
PROGETTISTA	INGEGNERI DI	DATA:	
ING. GUIDO FRATTA			

LOTTO FASE INVE TIPO DOC OPERA/POSIZIONE PROGR. REV. FOGLIO

1117 10 E 12 F6 880000 005 E 1117

Consorzio Iric-IV Due

PROGETTAZIONE:

Rev.	Descrizione	Redatto	Data	Verificato	Data	Approvato	Data	IL PROGETTISTA
A	EMISSIONE	...	...	...	...	...	...	...
B	REVISIONE PER RIF. N. 10/17/2022/88000001A	...	...	...	...	...	...	...
C		...	...	...	...	...	...	...

File: IN1710E12RHBB00000001A.DWG  
Cod. origine: 000E

Scat. di plan. TUTTI I DIRITTI DEL PRESENTE DOCUMENTO SONO RISERVATI. LA PRODUZIONE ANCHE PARZIALE È VIETATA