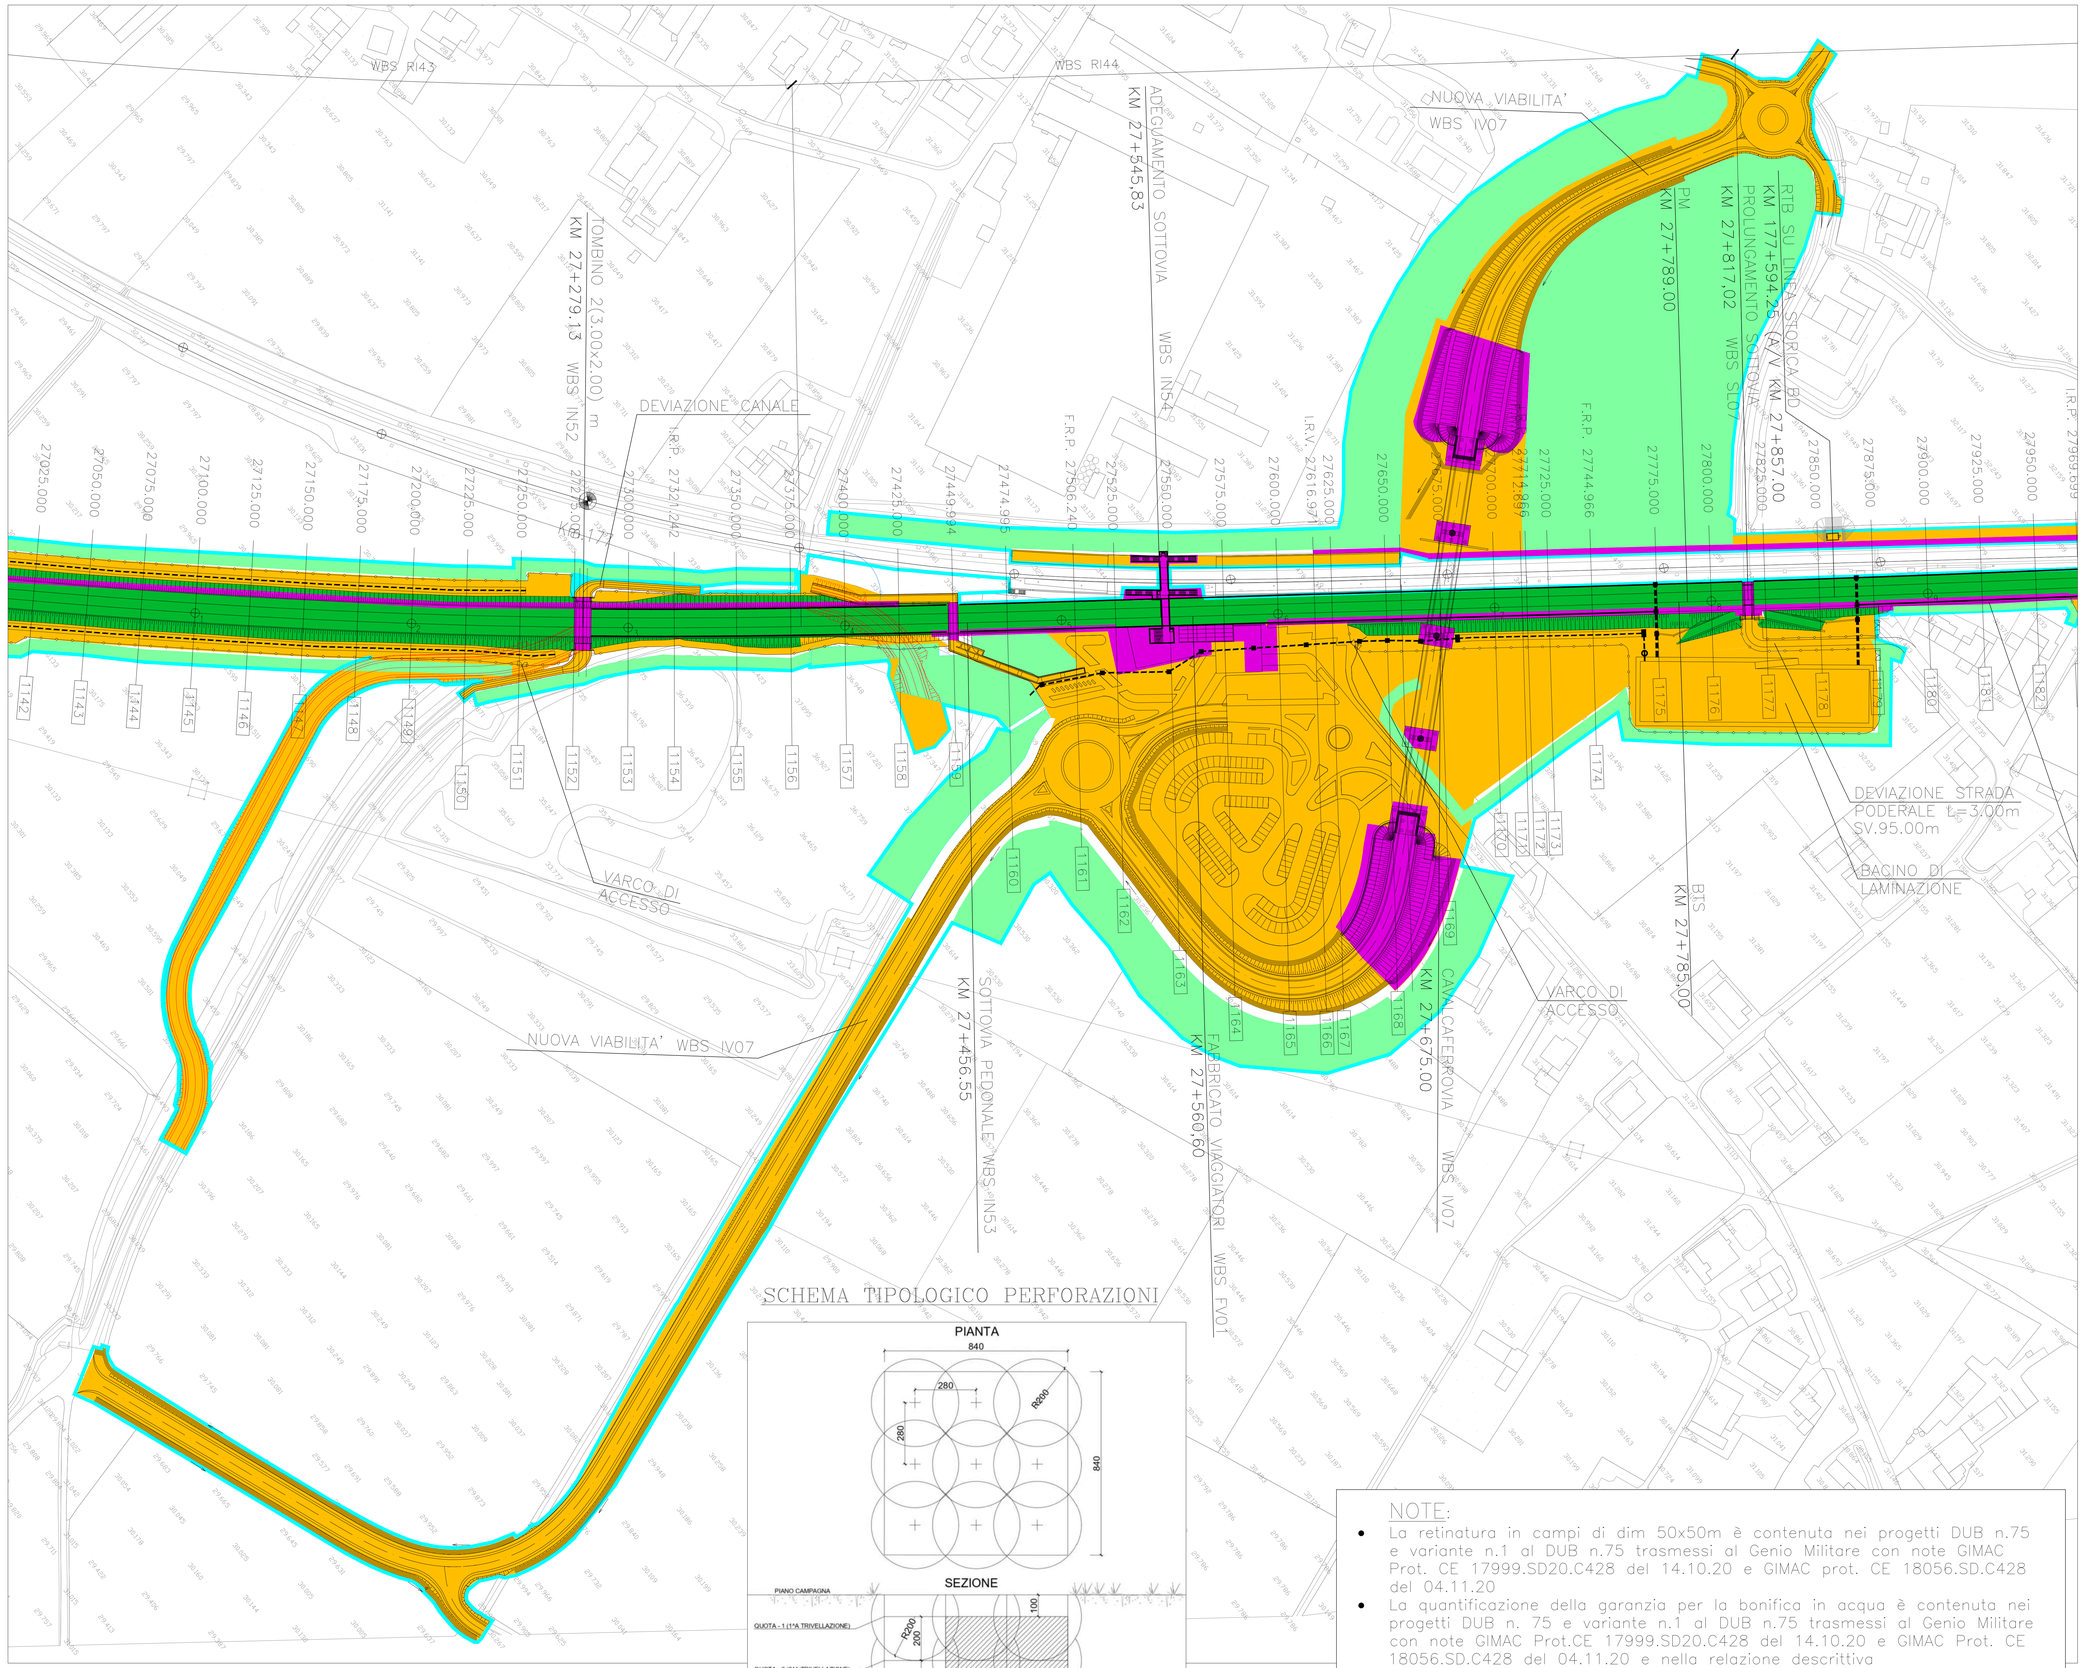

NOTE:

- La retinatura in campi di dim 50x50m è contenuta nei progetti DUB n.75 e variante n.1 al DUB n.75 trasmessi al Genio Militare con note GIMAC Prot. CE 17999.SD20.C428 del 14.10.20 e GIMAC prot. CE 18056.SD.C428 del 04.11.20
- La quantificazione della garanzia per la bonifica in acqua è contenuta nei progetti DUB n. 75 e variante n.1 al DUB n.75 trasmessi al Genio Militare con note GIMAC Prot.CE 17999.SD20.C428 del 14.10.20 e GIMAC Prot. CE 18056.SD.C428 del 04.11.20 e nella relazione descrittiva IN1710EI2RHBB0000001A.
- Per la quantificazione dell'estensione delle varie tipologie di BOB ripartite per le relative WBS, si faccia riferimento a quanto riportato nella relazione IN1710EI2RHBB0000001A

KEY PLAN

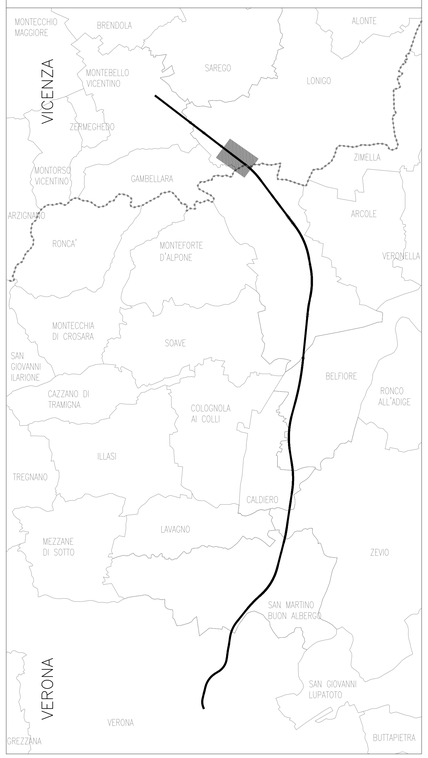

LEGENDA

- Bonifica di profondità con trivellazioni spinte fino a mt 3.00 con garanzia strumentale fino a mt 4.00 previa bonifica di superficie
- Bonifica di profondità con trivellazioni spinte fino a mt 5.00 con garanzia strumentale fino a mt 6.00 previa bonifica di superficie
- Bonifica di profondità con trivellazioni spinte fino a mt 7.00 con garanzia strumentale fino a mt 8.00 previa bonifica di superficie
- Bonifica di profondità con trivellazioni spinte fino a mt 3.00 con garanzia strumentale fino a mt 4.00 previa bonifica di superficie – OPERE VERDE
- Bonifica in acqua
- Bonifica superficiale

COMMITTENTE: RFI RETE FERROVIARIA ITALIANA GRUPPO FERROVIE DELLO STATO

ALTA SORVEGLIANZA: ITALFERR GRUPPO FERROVIE DELLO STATO

GENERAL CONTRACTOR: Consorzio IricoAV Due

INFRASTRUTTURE FERROVIARIE STRATEGICHE DEFINITE DALLA LEGGE OBIETTIVO N. 443/01

LINEA A.V. /A.C. TORINO–VENEZIA Tratta VERONA–PADOVA
Lotto funzionale Verona–Bivio Vicenza

PROGETTO ESECUTIVO

PARTE GENERALE
BONIFICA ORDIGNI BELLICI
GENERALE

Planimetria B.O.B. da pk 27+175 a pk 30+500 – Tav.1/4

GENERAL CONTRACTOR	DIRETTORE LAVORI	SCALA :
IL RESPONSABILE DELLA INTEGRAZIONE PRESTAZIONALE Ing. Stefano MALAVENDA Iscritto all'ordine degli Ingegneri di Torino n. 9273 Data:	Consorzio Iricav Due Ing. Guido FRATINI Data:	1:1000

COMMESSA	LOTTO	FASE	ENTE	TIPO DOC.	OPERA/DISCIPLINA	PROGR.	REV.	FOGLIO
IN17	10	E	II	P6	BB0000	009	B	

Consorzio IricoAV Due — VISTO CONSORZIO IRICAV DUE: Firma — Data — Ing. Luca MANCODI

Progettazione :

Rev.	Descrizione	Redatto	Data	Verificato	Data	Approvato	Data	IL PROGETTISTA
A	EMISSIONE	CARUSO	OTTOBRE 2020	PANDOLFI	OTTOBRE 2020	MALAVENDA	OTTOBRE 2020	
B	REVISIONE RIF. Rev. IN1710E22RBB0000001A	A.M. SAL	FEBBRAIO 2021	PANDOLFI	FEBBRAIO 2021	MALAVENDA	FEBBRAIO 2021	
C								Data: OTTOBRE 2020

CIG. 8377957FD1 — CUP: J41E91000000009 — File: IN1710E22RBB0000001B.DWG — Cod. origine: CODICE

Progetto cofinanziato dalla Unione Europea

Scala di plot:

TUTTI I DIRITTI DEL PRESENTE DOCUMENTO SONO RISERVATI: LA PRODUZIONE ANCHE PARZIALE È VIETATA