


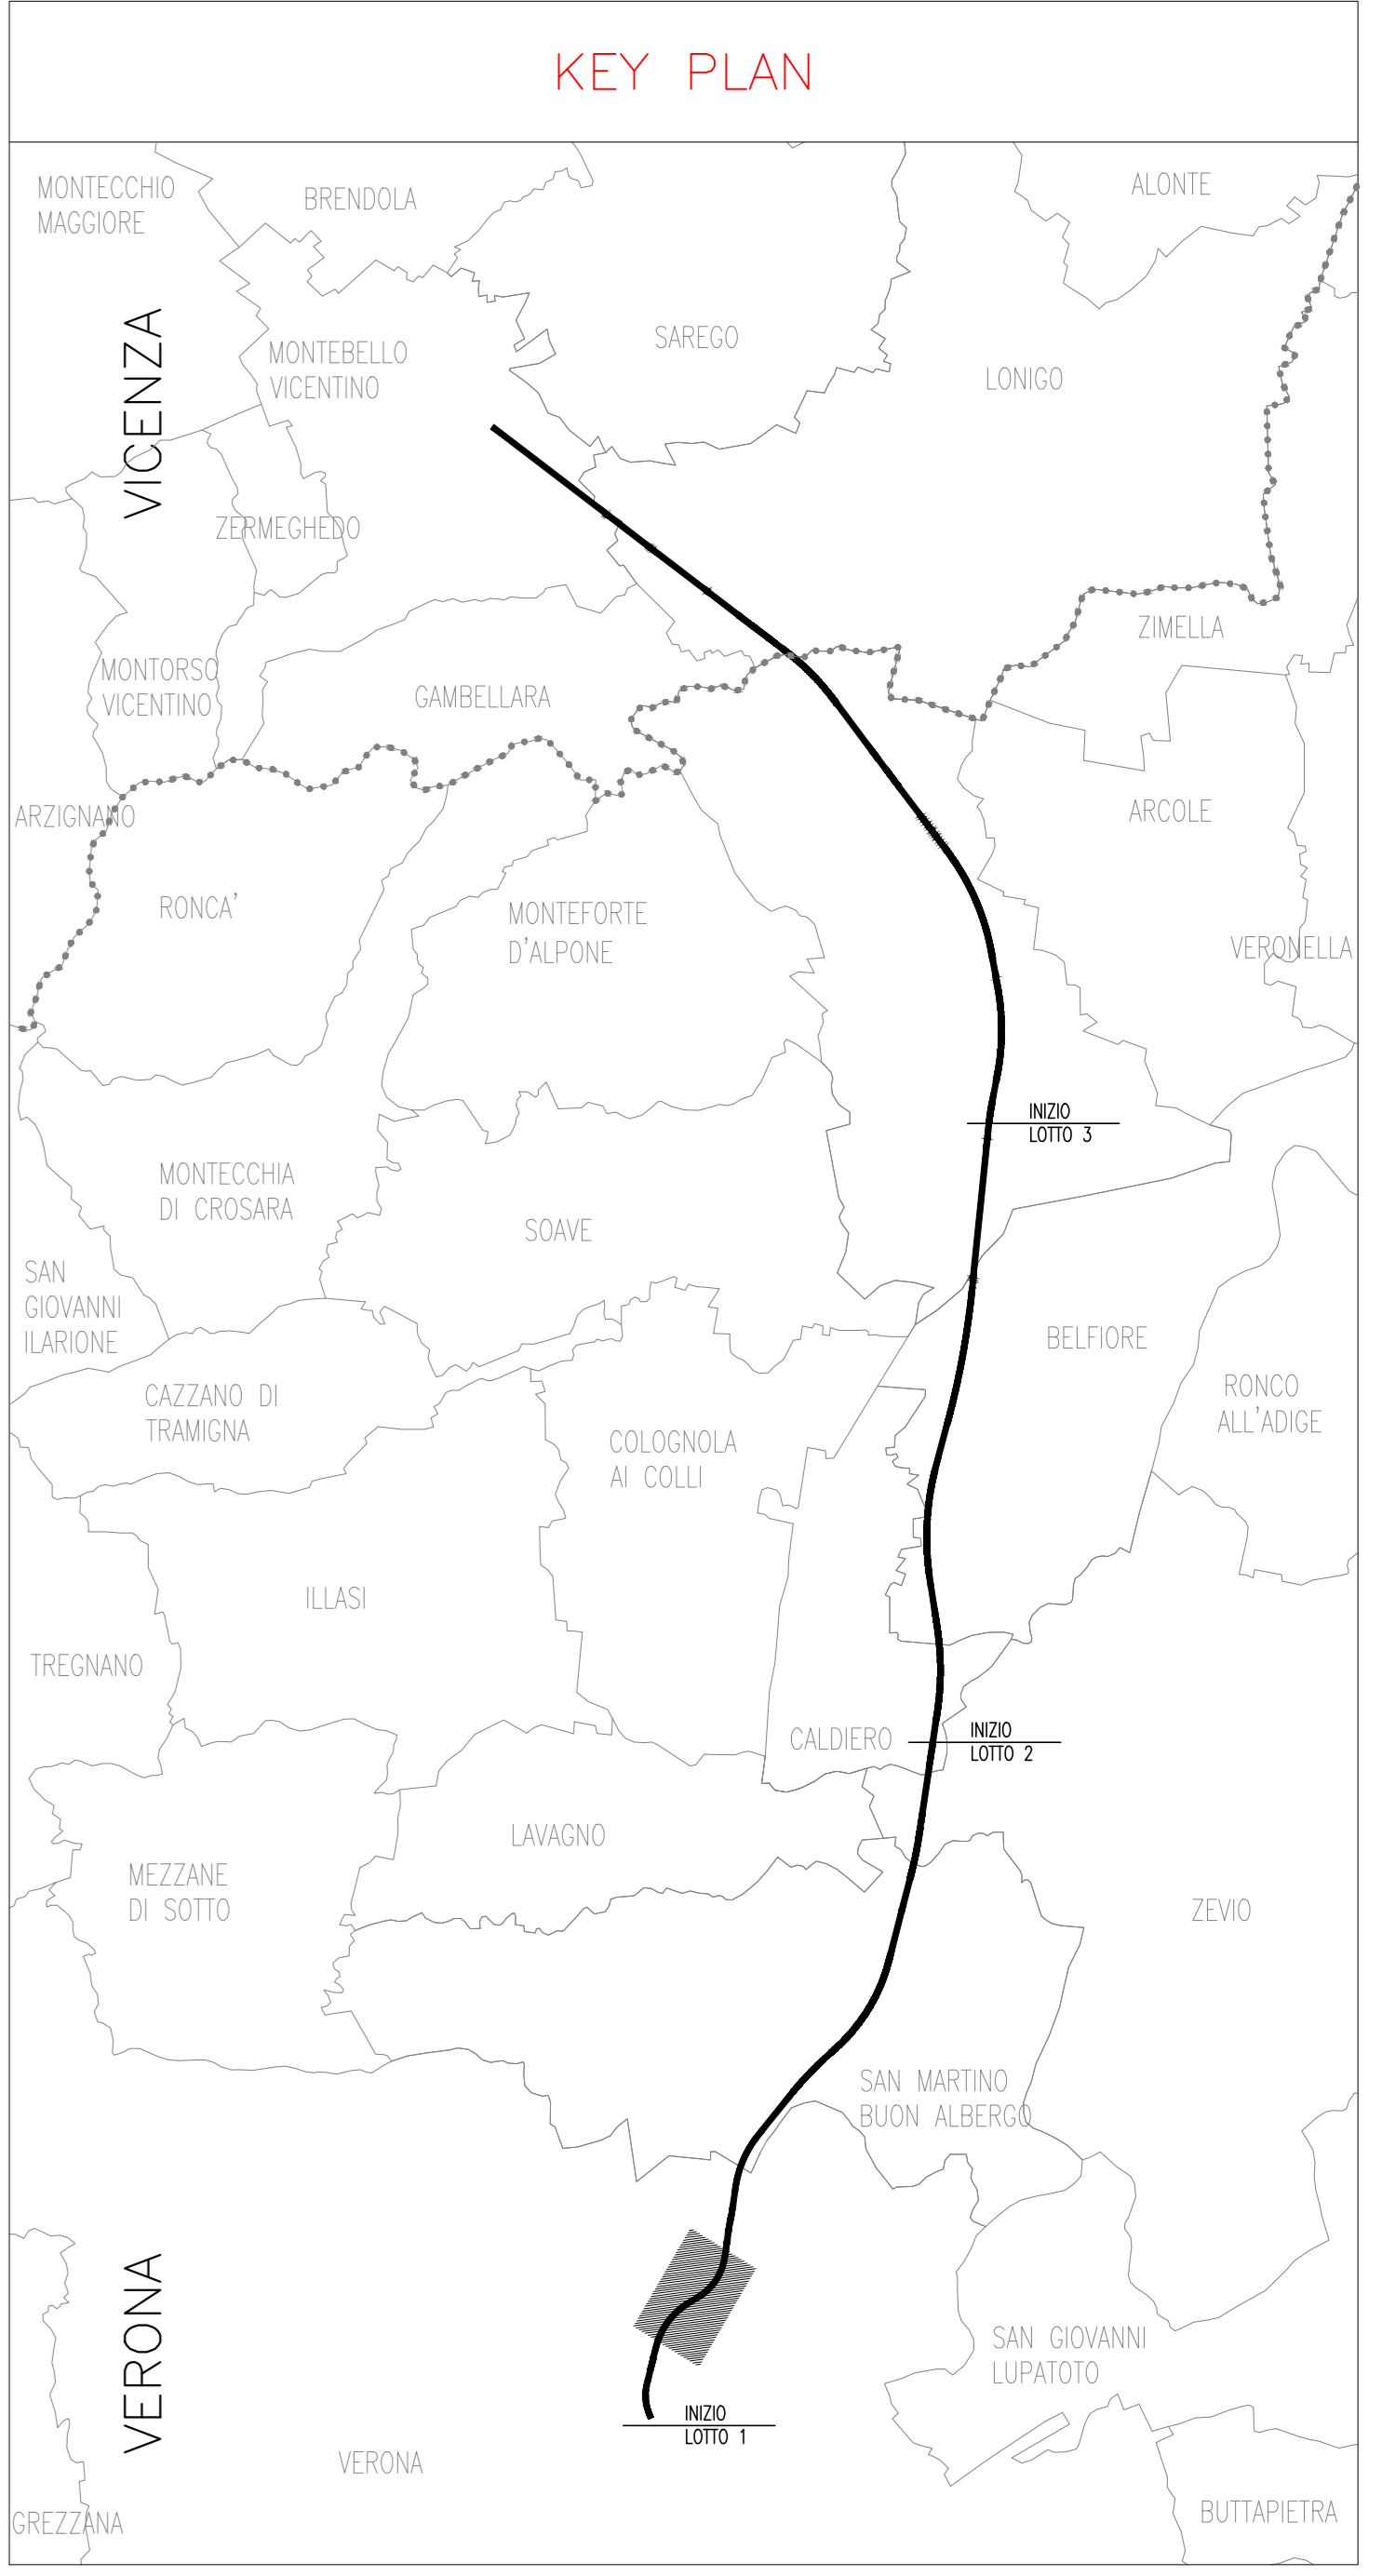


NOTE:

- La retinatura in campi di dim 50x50m è contenuta nei progetti DUB n.75 e variante n.1 al DUB n.75 trasmessi al Genio Militare con note GIMAC Prot. CE 17999.SD20.C428 del 14.10.20 e GIMAC prot. CE 18056.SD.C428 del 04.11.20
- La quantificazione della garanzia per la bonifica in acqua è contenuta nei progetti DUB n. 75 e variante n.1 al DUB n.75 trasmessi al Genio Militare con note GIMAC Prot.CE 17999.SD20.C428 del 14.10.20 e GIMAC Prot. CE 18056.SD.C428 del 04.11.20 e nella relazione descrittiva IN1710E12RHBB0000001A.
- Per la quantificazione dell'estensione delle varie tipologie di BOB ripartite per le relative WBS, si faccio riferimento a quanto riportato nella relazione IN1710E12RHBB0000001A



- LEGENDA**
- Bonifica di profondità con trivellazioni spinte fino a mt 3.00 con garanzia strumentale fino a mt 4.00 previa bonifica di superficie
 - Bonifica in acqua
 - Bonifica di profondità con trivellazioni spinte fino a mt 5.00 con garanzia strumentale fino a mt 6.00 previa bonifica di superficie
 - Bonifica superficiale
 - Bonifica di profondità con trivellazioni spinte fino a mt 7.00 con garanzia strumentale fino a mt 8.00 previa bonifica di superficie
 - Bonifica di profondità con trivellazioni spinte fino a mt 3.00 con garanzia strumentale fino a mt 4.00 previa bonifica di superficie - OPERE VERDE

SCHEMA TIPOLOGICO PERFORAZIONI

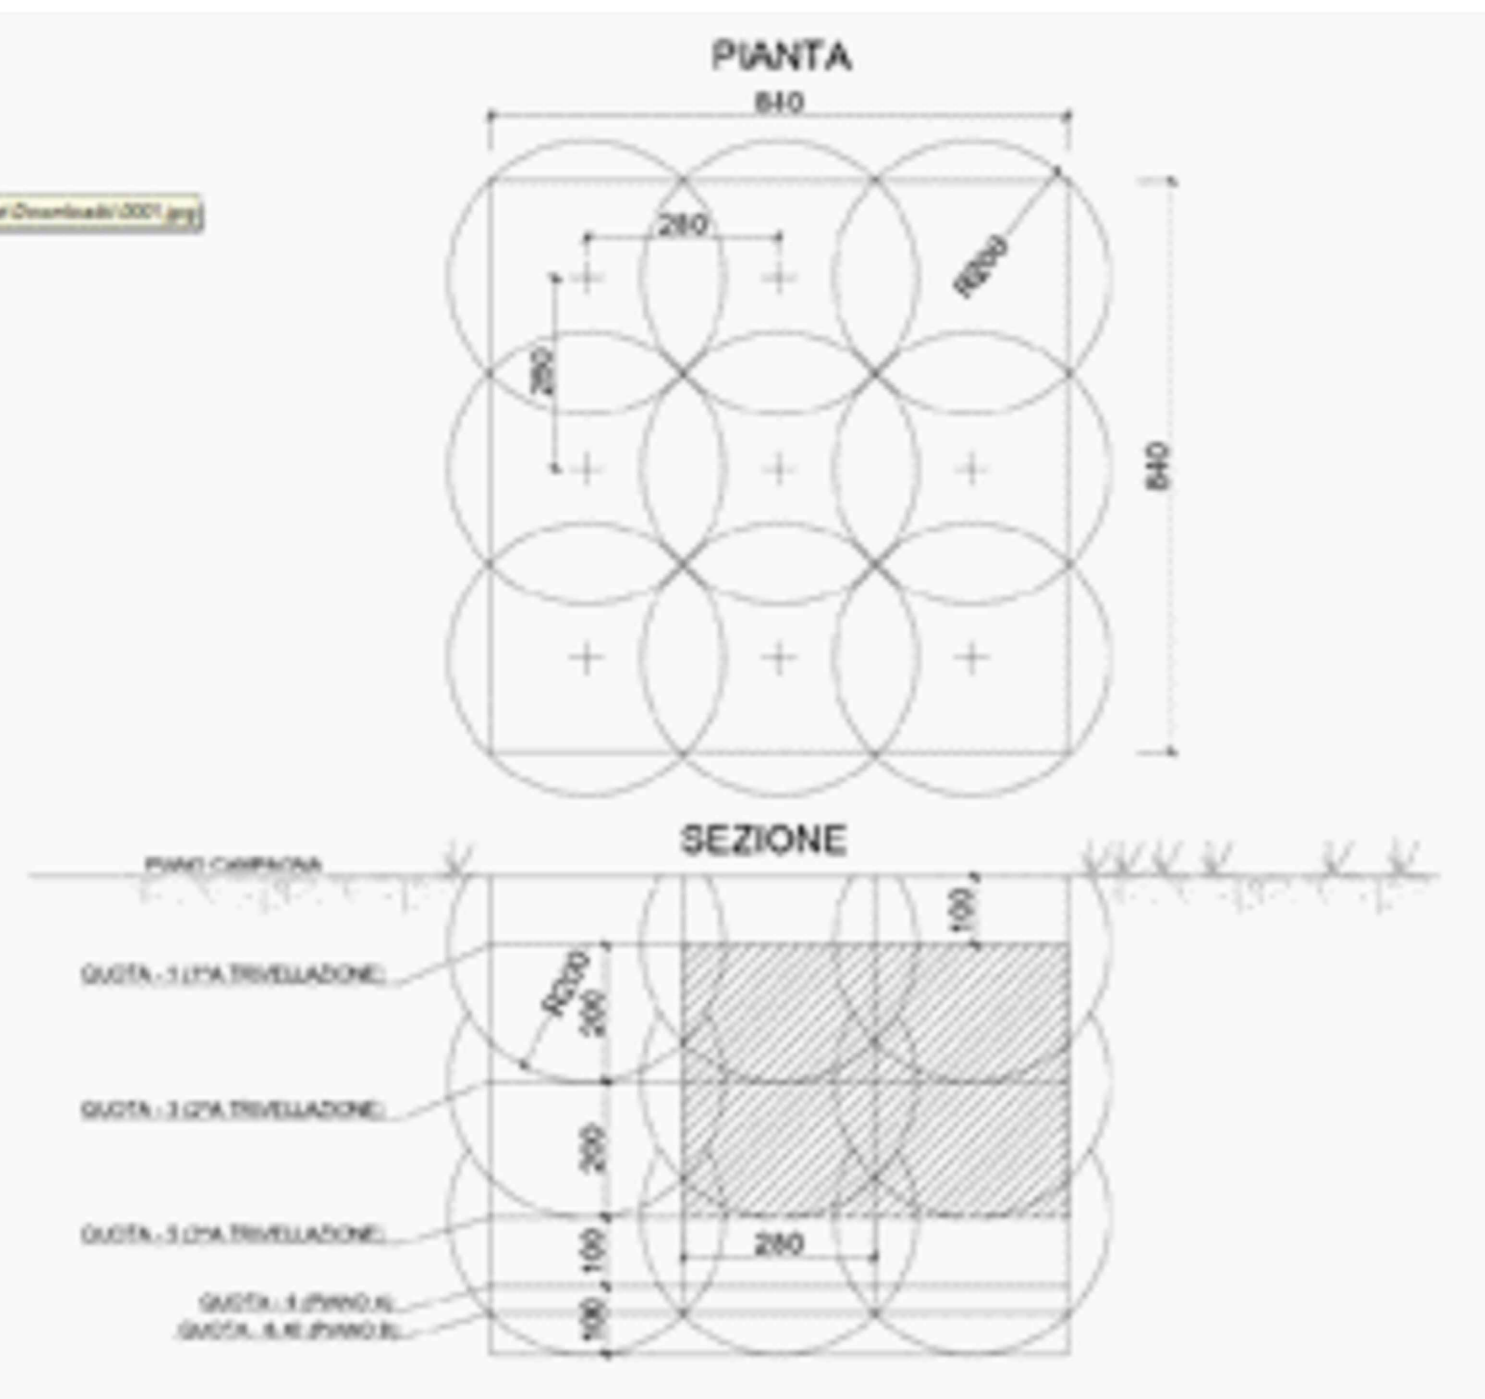

COMMITTENTE: **GRUPPO FERROVIE DELLO STATO**

ALTA SORVEGLIANZA: **GRUPPO FERROVIE DELLO STATO**

GENERAL CONTRACTOR: **Consorzio Iricav Due**

INFRASTRUTTURE FERROVIARIE STRATEGICHE DEFINITE DALLA LEGGE OBIETTIVO N. 443/01
 LINEA A.V. /A.C. TORINO-VENEZIA Tratta VERONA-PADOVA
 Lotto funzionale Verona-Bivio Vicenza
 PROGETTO ESECUTIVO

PARTE GENERALE
BONIFICA ORDIGNI BELLICI
GENERALE
Planimetria B.O.B. da pk 0+000 a pk 3+525.000 - Tav. 3/4

INTEGRATORE Ing. Guido FRATINA Data:	CONTRATTOR Iricav Due Data:	DIRETTORE LAVORI Ing. Luca ZACCARIA Ing. Antonio ZACCARIA Data:	SCALA : 1:1000
--	-----------------------------------	--	--------------------------

COMMESSA	LOTTO	FASE	ENTE	TIP. DOC.	OPERA/DIRIGENZA	PROG.	REV.	FOGLIO
IN17	10	E	I2	P6	BB0000	016	A	1

VISTO CONSORZIO IRICAV DUE
 Firma: _____
 Ing. Luca ZACCARIA

Progettazione:		Rev.	Descrizione	Redatto	Data	Verificato	Data	Approvato	Data	IL PROGETTISTA
A	EMMISSIONE									
B										
C										

CIG: 837957C01 | CUP: J41E91000000009 | File: netricav\progetti\BOS\BOS.dwg
 Progetto cofinanziato dalla Unione Europea | Tutti i diritti del presente documento sono riservati. La produzione anche parziale è vietata.