


NOTE:

- La retinatura in campi di dim 50x50m è contenuta nei progetti DUB n.75 e variante n.1 al DUB n.75 trasmessi al Genio Militare con note GIMAC Prot. CE 17999.SD20.C428 del 14.10.20 e GIMAC prot. CE 18056.SD.C428 del 04.11.20
- La quantificazione della garanzia per la bonifica in acqua è contenuta nei progetti DUB n. 75 e variante n.1 al DUB n.75 trasmessi al Genio Militare con note GIMAC Prot.CE 17999.SD20.C428 del 14.10.20 e GIMAC Prot. CE 18056.SD.C428 del 04.11.20 e nella relazione descrittiva IN1710E12RHBB0000001A.
- Per la quantificazione dell'estensione delle varie tipologie di BOB ripartite per le relative WBS, si faccia riferimento a quanto riportato nella relazione IN1710E12RHBB0000001A


KEY PLAN

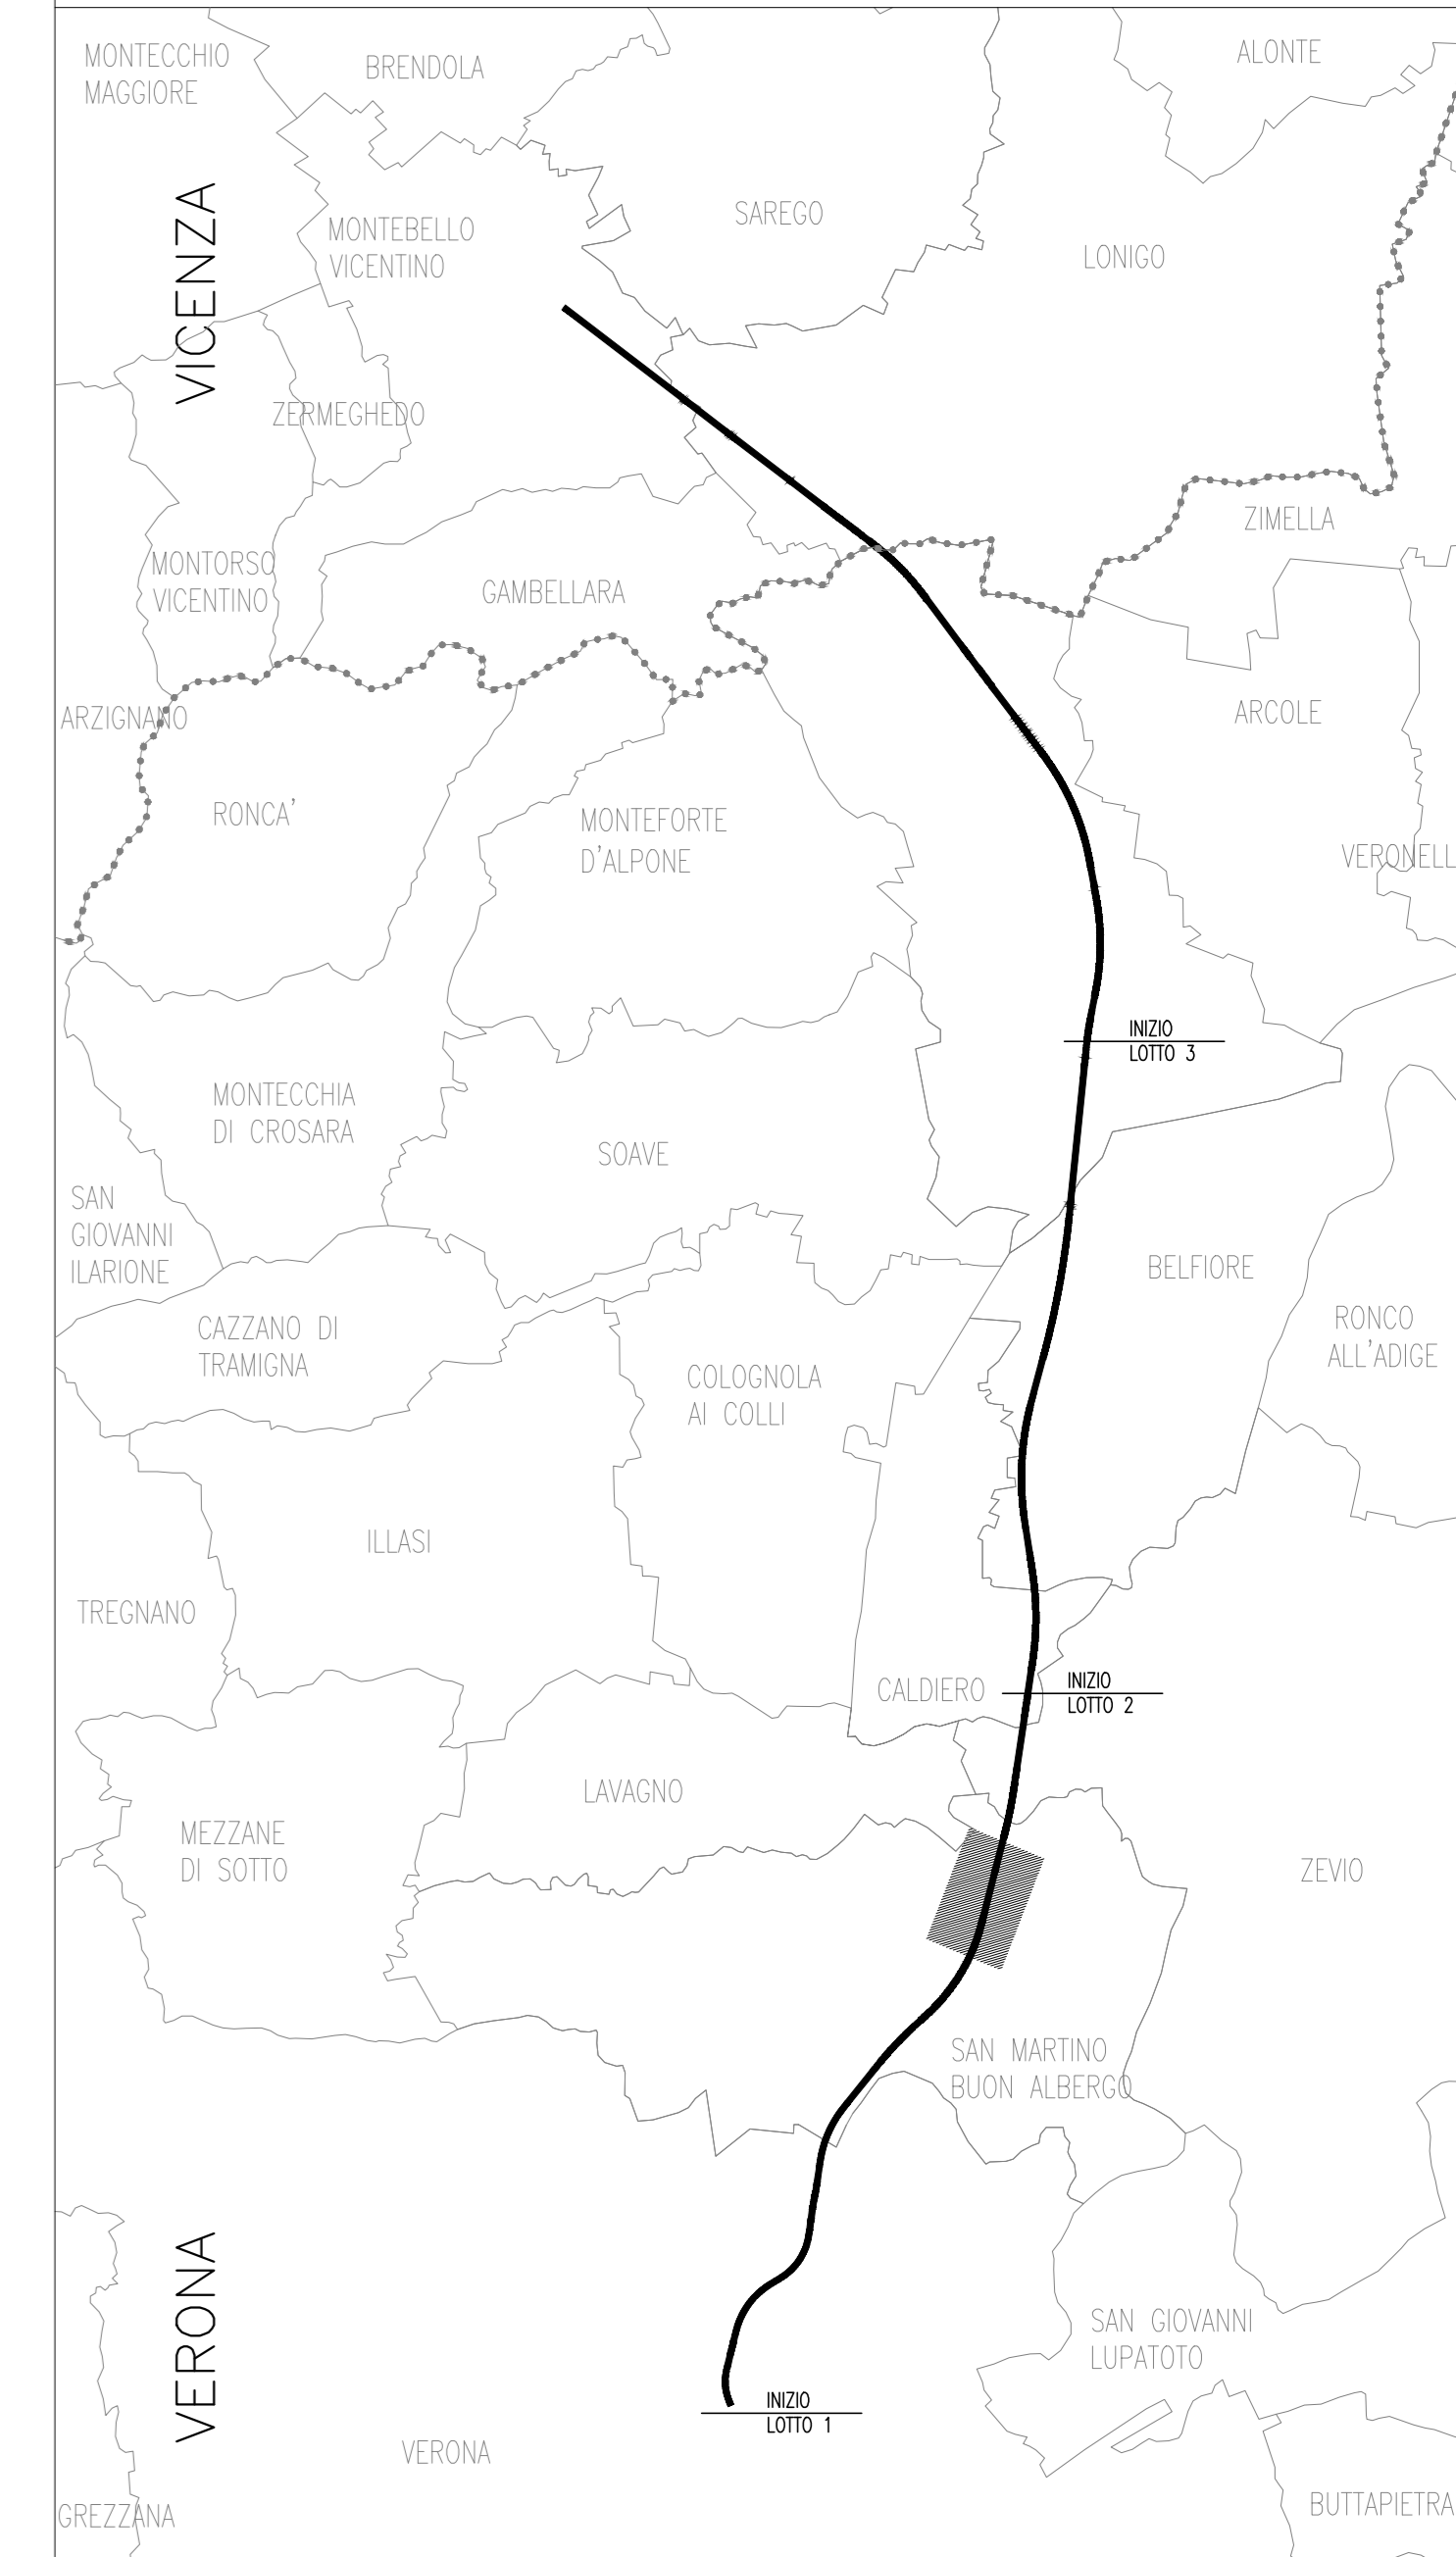

LEGENDA

- Bonifica di profondità con trivellazioni spinte fino a mt 3,00 con garanzia strumentale fino a mt 4,00 previa bonifica di superficie
- Bonifica di profondità con trivellazioni spinte fino a mt 5,00 con garanzia strumentale fino a mt 6,00 previa bonifica di superficie
- Bonifica di profondità con trivellazioni spinte fino a mt 7,00 con garanzia strumentale fino a mt 8,00 previa bonifica di superficie
- Bonifica di profondità con trivellazioni spinte fino a mt 3,00 con garanzia strumentale fino a mt 4,00 previa bonifica di superficie - OPERE VERDE
- Bonifica in acqua
- Bonifica superficiale

SCHEMA TIPOLOGICO PERFORAZIONI

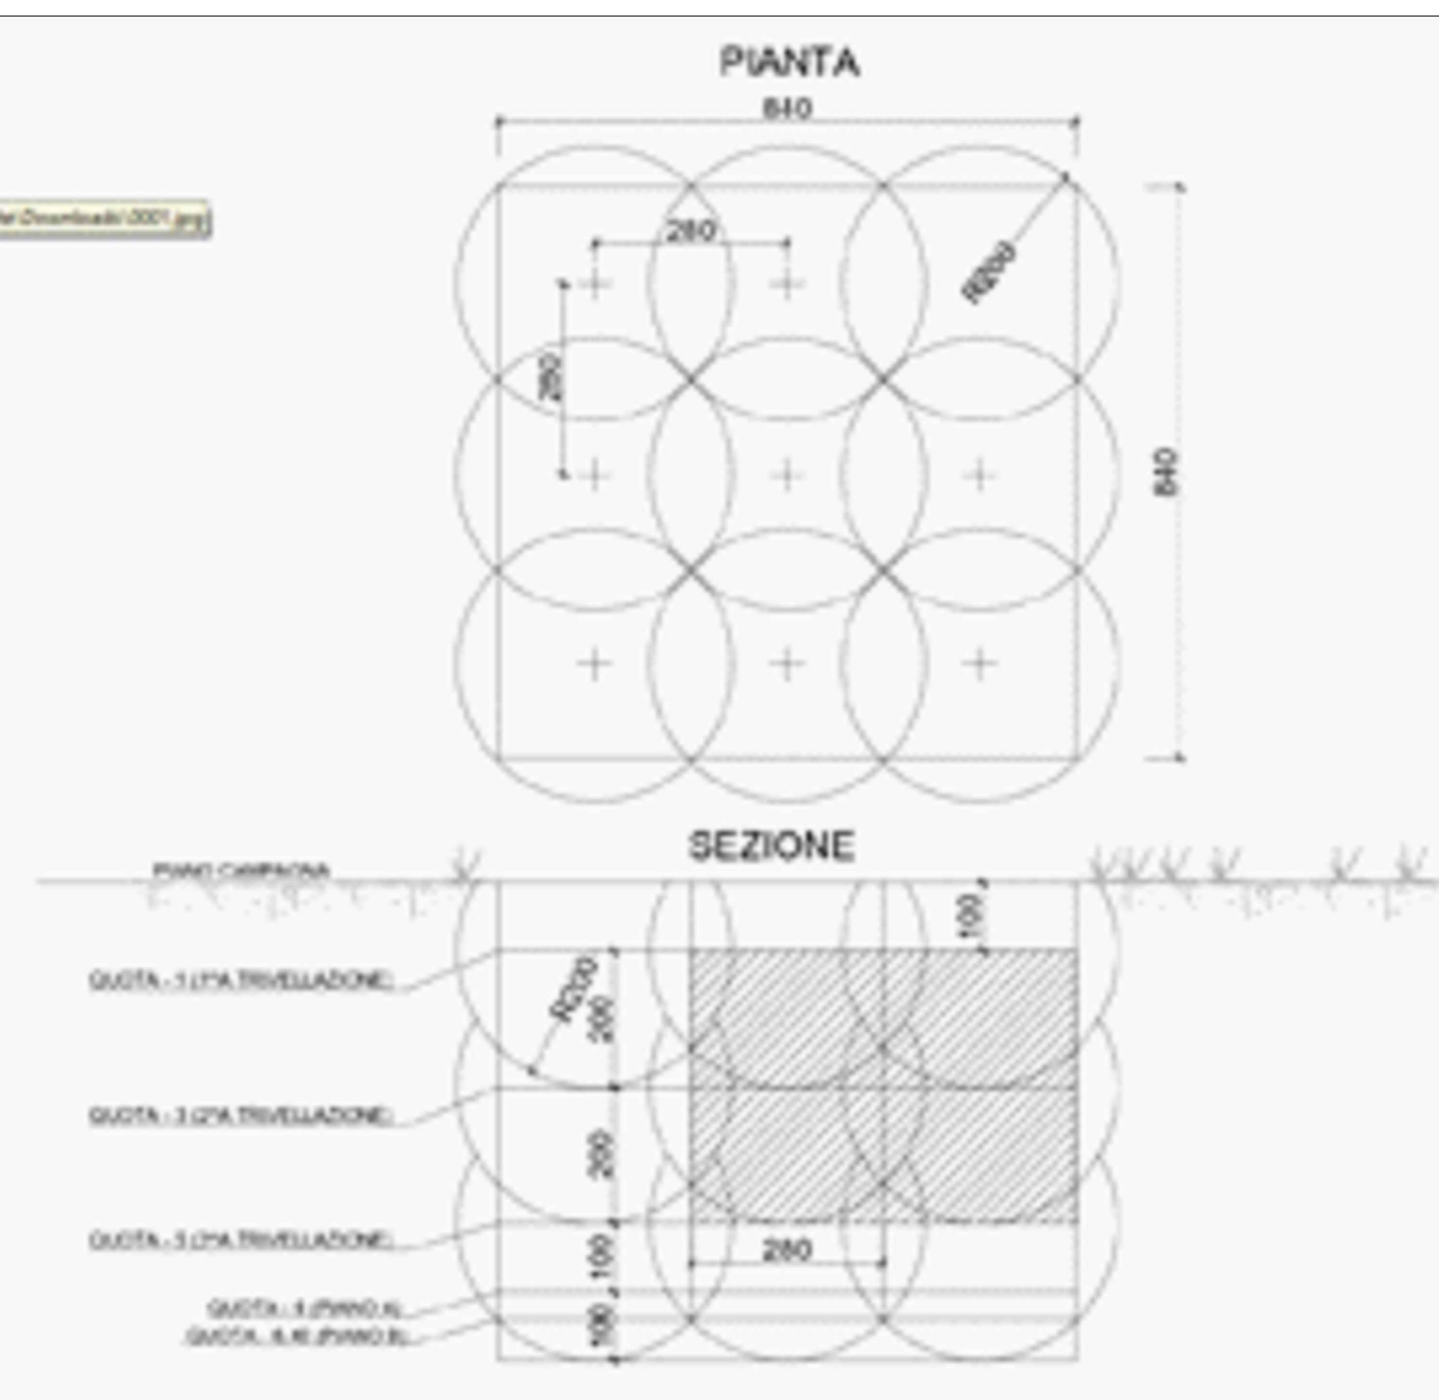

COMMITTENTE: GRUPPO FERROVIE DELLO STATO
 ALTA SORVEGLIANZA: GRUPPO FERROVIE DELLO STATO
 GENERAL CONTRACTOR: Consorzio IricAV Due
INFRASTRUTTURE FERROVIARIE STRATEGICHE DEFINITE DALLA LEGGE OBIETTIVO N. 443/01
LINEA A.V./A.C. TORINO-VENEZIA Tratta VERONA-PADOVA
Lotto funzionale Verona-Bivio Vicenza
PROGETTO ESECUTIVO
PARTI GENERALI
BONIFICA ORDIGNI BELLICI
GENERALE
Planimetria B.O.B. da pk 3+525 a pk 7+025 - Tav. 4/4

COMMESSA	LOTTO	FASE	ENTE	TIP. DOC.	OPERA/DESCRIZIONE	PROG.	REV.	FOGLIO
IN17	10	E	12	P6	B00000	020	A	1/1

GENERAL CONTRACTOR	DIRETTORE LAVORI	SCALA :
Consorzio IricAV Due	Ing. Luca ZACCARIA	1:1000

PROGETTAZIONE	Rev.	Data	Descrizione	Retto	Data	Verificato	Data	Approvato	Data	IL PROGETTISTA
A			EMISSIONE							
B										
C										

CIG: 837957C01 | CUP: J41E1000000009 | File: net/codiceprocedura.dwg
 Progetto cofinanziato dalla Unione Europea | Tutti i diritti del presente documento sono riservati. La produzione anche parziale è vietata.

