


LEGENDA

	Bonifica di profondità con trivellazioni spinte fino a mt 3,00 con garanzia strumentale fino a mt 4,00 prevo bonifica di superficie		Bonifica in acqua
	Bonifica di profondità con trivellazioni spinte fino a mt 5,00 con garanzia strumentale fino a mt 6,00 prevo bonifica di superficie		Bonifica superficiale
	Bonifica di profondità con trivellazioni spinte fino a mt 7,00 con garanzia strumentale fino a mt 8,00 prevo bonifica di superficie		
	Bonifica di profondità con trivellazioni spinte fino a mt 3,00 con garanzia strumentale fino a mt 4,00 prevo bonifica di superficie - OPERE VERDE		

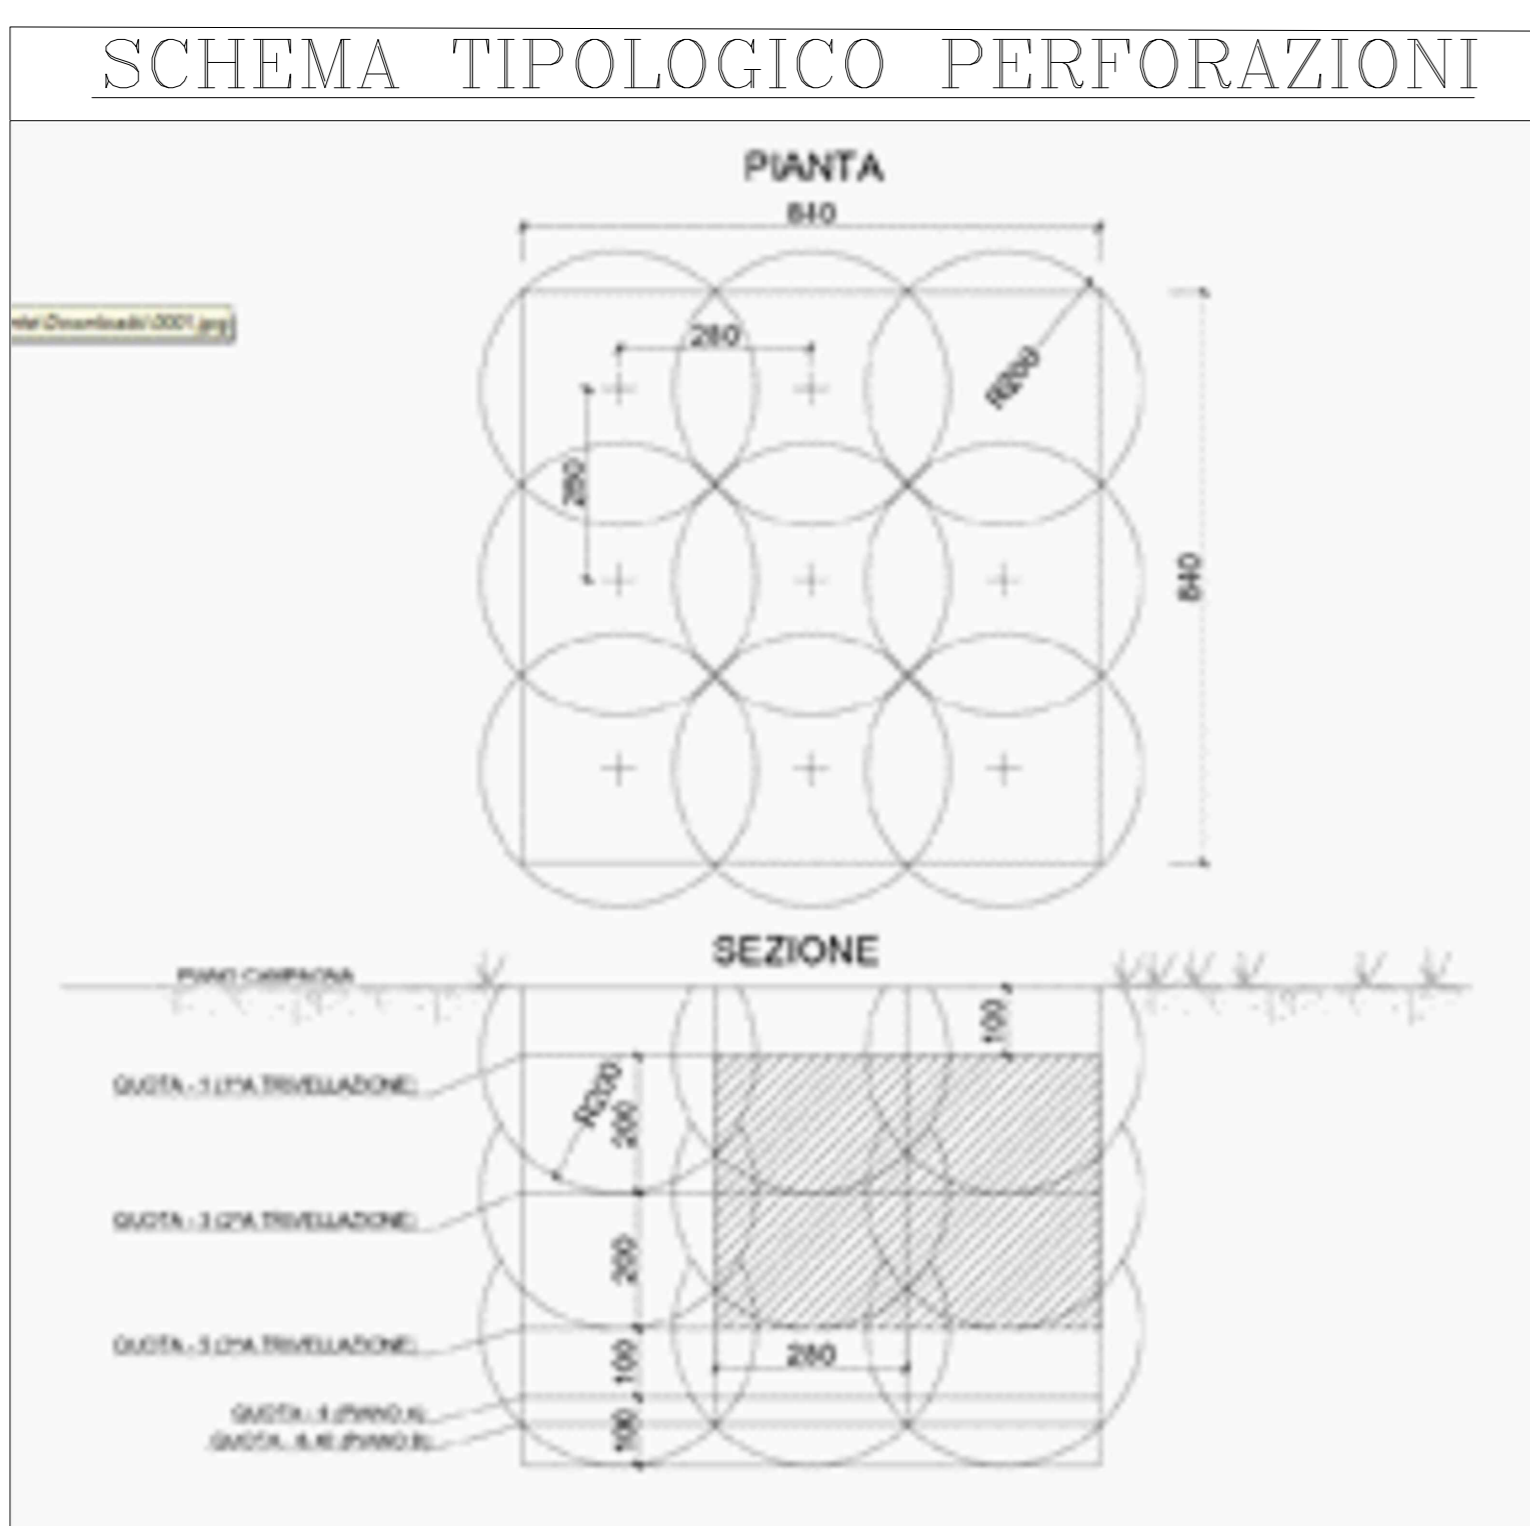

NOTE:

- La retinatura in campi di dim 50x50m è contenuta nei progetti DUB n.75 e variante n.1 al DUB n.75 trasmessi al Genio Militare con note GIMAC Prot. CE 17999.SD20.C428 del 14.10.20 e GIMAC prot. CE 18056.SD.C428 del 04.11.20
- La quantificazione della garanzia per la bonifica in acqua è contenuta nei progetti DUB n. 75 e variante n.1 al DUB n.75 trasmessi al Genio Militare con note GIMAC Prot.CE 17999.SD20.C428 del 14.10.20 e GIMAC Prot. CE 18056.SD.C428 del 04.11.20 e nella relazione descrittiva IN1710E12RHBB0000001A.
- Per la quantificazione dell'estensione delle varie tipologie di BOB ripartite per le relative WBS, si faccia riferimento a quanto riportato nella relazione IN1710E12RHBB0000001A

COMMITTENTE: **RFI**
RETE FERROVIARIA ITALIANA
GRUPPO FERROVIE DELLO STATO

ALTA SORVEGLIANZA: **ITALFERR**
GRUPPO FERROVIE DELLO STATO

GENERAL CONTRACTOR: **Consorzio IricAV Due**

INFRASTRUTTURE FERROVIARIE STRATEGICHE DEFINITE DALLA LEGGE OBIETTIVO N. 443/01
 LINEA A.V. /A.C. TORINO-VENEZIA Tratta VERONA-PADOVA
 Lotto funzionale Verona-Bivio Vicenza
 PROGETTO ESECUTIVO

PARTE GENERALE
BONIFICA ORDIGNI BELLICI
GENERALE
 Planimetria B.O.B. da pk 10+550 a pk 14+075 - Tav.2/4

INTEGRATORE	CONSOZIO	DIRETTORE LAVORI	SCALA :
Ing. Luca ZACCARIA	Consorzio Iricav Due	Ing. Luca ZACCARIA	1:1000
Ing. Guido FIRATTA		Ing. Guido FIRATTA	

COMMESSA	LOTTO	FASE	ENTE	TIP. DOC.	OPERA/DIRIGENZA	PROG.	REV.	FOGLIO
IN17	10	E	I2	P6	BB0000	024	A	1

Consorzio IricAV Due

Progettazione:	Rev.	Data	Descrizione	Redatto	Data	Verificato	Data	Approvato	Data	IL PROGETTISTA
A	EMISSIONE	14/02/2024			14/02/2024		14/02/2024		14/02/2024	

CGI: 837957001 | CUP: J41E91000000009 | File: ntr1710E12RHBB0000001A.dwg
 Progetto cofinanziato dalla Unione Europea