


LEGENDA

	Bonifica di profondità con trivellazioni spinte fino a mt 3.00 con garanzia strumentale fino a mt 4.00 previa bonifica di superficie		Bonifica in acqua
	Bonifica di profondità con trivellazioni spinte fino a mt 5.00 con garanzia strumentale fino a mt 6.00 previa bonifica di superficie		Bonifica superficiale
	Bonifica di profondità con trivellazioni spinte fino a mt 7.00 con garanzia strumentale fino a mt 8.00 previa bonifica di superficie		
	Bonifica di profondità con trivellazioni spinte fino a mt 3.00 con garanzia strumentale fino a mt 4.00 previa bonifica di superficie - OPERE VERDE		

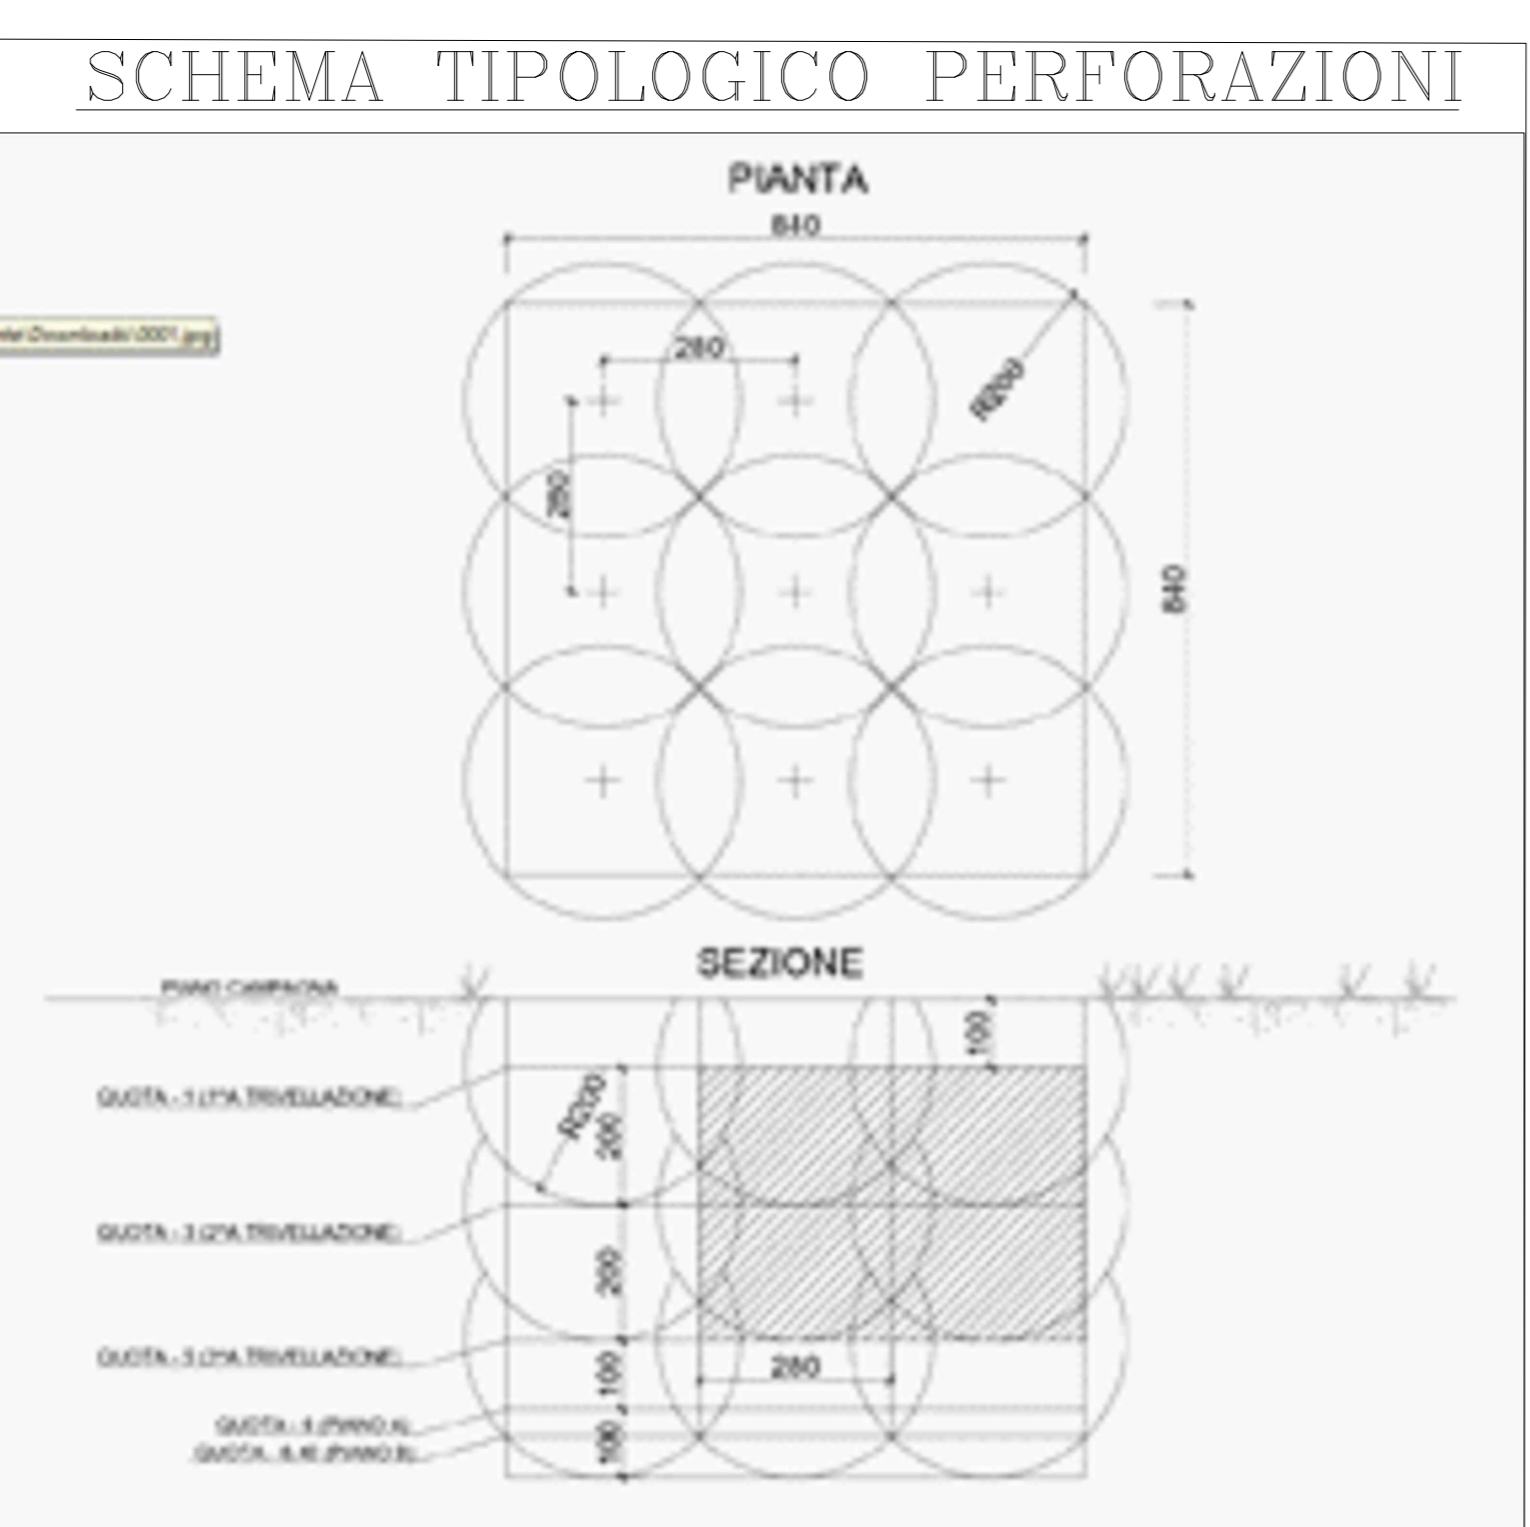

- NOTE:**
- La retinatura in campi di dim 50x50m è contenuta nei progetti DUB n.75 e variante n.1 al DUB n.75 trasmessi al Genio Militare con note CIMAC Prot. CE 17999.SD20.C428 del 14.10.20 e CIMAC prot. CE 18056.SD.C428 del 04.11.20
 - La quantificazione della garanzia per la bonifica in acqua è contenuta nei progetti DUB n. 75 e variante n.1 al DUB n.75 trasmessi al Genio Militare con note CIMAC Prot.CE 17999.SD20.C428 del 14.10.20 e CIMAC Prot. CE 18056.SD.C428 del 04.11.20 e nella relazione descrittiva IN1710E12RHBB000001A.
 - Per la quantificazione dell'estensione delle varie tipologie di BOB ripartite per le relative WBS, si faccia riferimento a quanto riportato nella relazione IN1710E12RHBB000001A

COMMITTENTE: **GRUPPO FERROVIE DELLO STATO**

ALTA SORVEGLIANZA: **GRUPPO FERROVIE DELLO STATO**

GENERAL CONTRACTOR: **Consorzio IricAV Due**

INFRASTRUTTURE FERROVIARIE STRATEGICHE DEFINITE DALLA LEGGE OBIETTIVO N. 443/01
 LINEA A.V. /A.C. TORINO-VENEZIA Tratta VERONA-PADOVA
 Lotto funzionale Verona-Bivio Vicenza
 PROGETTO ESECUTIVO

PARTE GENERALE
BONIFICA ORDIGNI BELLICI
GENERALE
Planimetria B.O.B. da pk 10+550 a pk 14+075 - Tav.4/4

INTEGRATORE ALVANDA della Ing. di Data:	CONTRATTORE Iricav Due Ing. Guido FRATTA Data:	DIRETTORE LAVORI Ing. Luca ZACCARIA accreditato all'ordine degli ingegneri di Verona n. 41200 Data:	SCALA : 1:1000
--	---	---	--------------------------

COMMESSA	LOTTO	FASE	ENTE	TIP. DOC.	OPERA/DISCIPLINA	PROG.	REV.	FOGLIO
IN17	10	E	I2	P6	BB0000	026	A	11

VISTO CONSORZIO IRICAV DUE

Progettazione:	Rev.	Descrizione	Redatto	Data	Verificato	Data	Approvato	Data	IL PROGETTISTA
A	EMISSIONE			14/02/2021		14/02/2021		14/02/2021	

CIG: 8377957C01 | CUP: J41E1000000009 | File: IN1710E12RHBB000001A.dwg
 Progetto cofinanziato dalla Unione Europea