


- LEGENDA**
- Bonifico di profondità con trivellazioni spinte fino a mt 3.00 con garanzia strumentale fino a mt 4.00 previa bonifica di superficie
  - Bonifico di profondità con trivellazioni spinte fino a mt 5.00 con garanzia strumentale fino a mt 6.00 previa bonifica di superficie
  - Bonifico di profondità con trivellazioni spinte fino a mt 7.00 con garanzia strumentale fino a mt 8.00 previa bonifica di superficie
  - Bonifico di profondità con trivellazioni spinte fino a mt 3.00 con garanzia strumentale fino a mt 4.00 previa bonifica di superficie - OPERE VERDE
  - Bonifico in acqua
  - Bonifico superficiale

**SCHEMA TIPOLOGICO PERFORAZIONI**

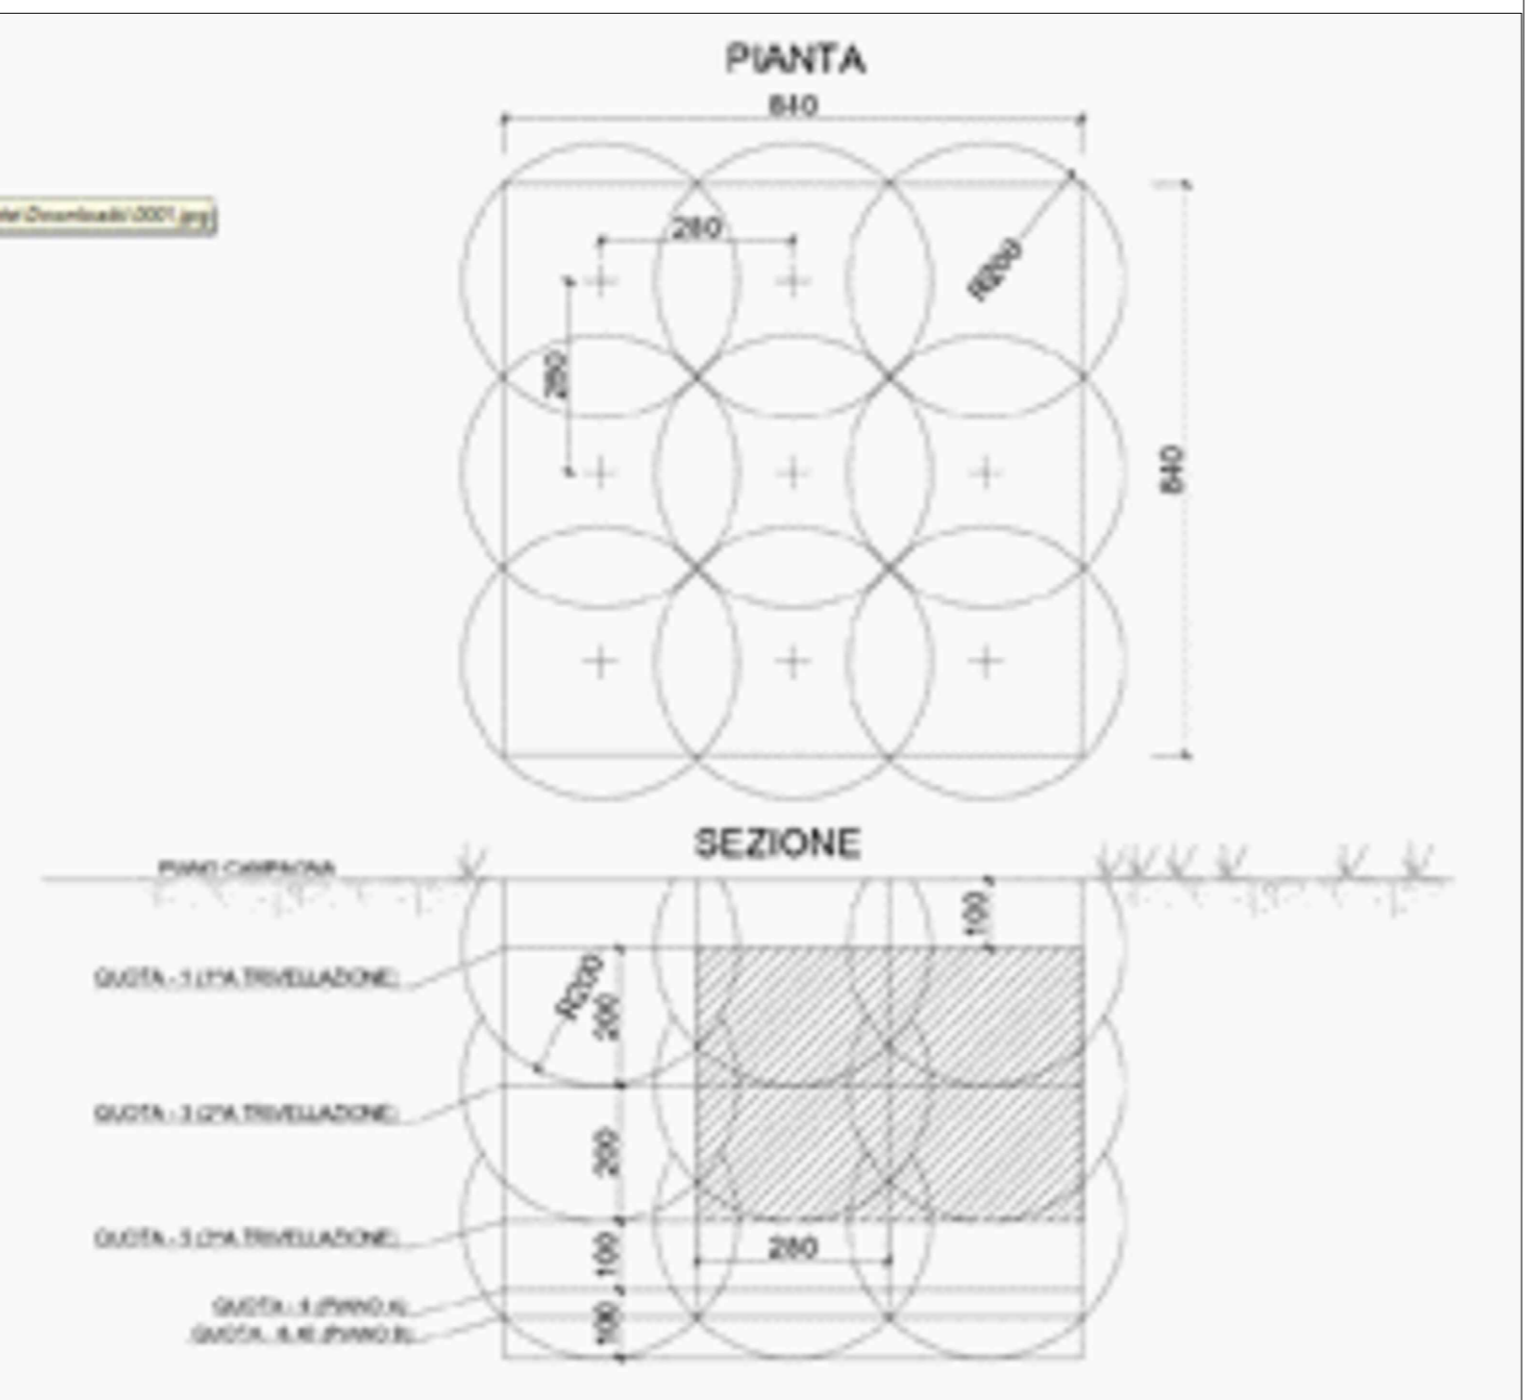

**NOTE:**

- La retinatura in campi di dim 50x50m è contenuta nei progetti DUB n.75 e variante n.1 al DUB n.75 trasmessi al Genio Militare con note GIMAC Prot. CE 17999.SD20.C428 del 14.10.20 e GIMAC prot. CE 18056.SD.C428 del 04.11.20
- La quantificazione della garanzia per la bonifica in acqua è contenuta nei progetti DUB n. 75 e variante n.1 al DUB n.75 trasmessi al Genio Militare con note GIMAC Prot.CE 17999.SD20.C428 del 14.10.20 e GIMAC Prot. CE 18056.SD.C428 del 04.11.20 e nella relazione descrittiva IN1710E12RHBB0000001A.
- Per la quantificazione dell'estensione delle varie tipologie di BOB ripartite per le relative WBS, si faccia riferimento a quanto riportato nella relazione IN1710E12RHBB0000001A

COMMITTENTE: **RFI** RETE FERROVIARIA ITALIANA GRUPPO FERROVIE DELLO STATO

ALTA SORVEGLIANZA: **ITALFERR** GRUPPO FERROVIE DELLO STATO

GENERAL CONTRACTOR: **Consorzio Irico-IV Due**

INFRASTRUTTURE FERROVIARIE STRATEGICHE DEFINITE DALLA LEGGE OBIETTIVO N. 443/01  
 LINEA A.V. /A.C. TORINO-VENEZIA Tratta VERONA-PADOVA  
 Lotto funzionale Verona-Bivio Vicenza  
 PROGETTO ESECUTIVO  
 PARTE GENERALE  
 BONIFICA ORDIGNI BELLICI  
 GENERALE  
 Planimetria B.O.B. da pk 14+075 a pk 17+200 - Tav. 2/4

PROVVISORIA	LOTTO	FASE	ENTE	TIPO DOC.	OPERA/DIRIGENTE	PROG.	REV.	FOGGIO
IN17	10	E	IRICV	PRO	ING. LUIGI ZACCARIA	027	A	01/01

Progettazione:

Descrizione	Redatto	Data	Verificato	Data	Approvato	Data	IL PROGETTISTA
A - EMISSIONE	...	...	...	...	...	...	...
B	...	...	...	...	...	...	...
C	...	...	...	...	...	...	...

CG: 837197021 | CUP: J41E1000000009 | File: IN1710E12RHBB0000001A.DWG | Cod. origine: 0202