


**LEGENDA**

	Bonifica di profondità con trivellazioni spinte fino a mt 3,00 con garanzia strumentale fino a mt 4,00 previa bonifica di superficie		Bonifica in acqua
	Bonifica di profondità con trivellazioni spinte fino a mt 5,00 con garanzia strumentale fino a mt 6,00 previa bonifica di superficie		Bonifica superficiale
	Bonifica di profondità con trivellazioni spinte fino a mt 7,00 con garanzia strumentale fino a mt 8,00 previa bonifica di superficie		
	Bonifica di profondità con trivellazioni spinte fino a mt 3,00 con garanzia strumentale fino a mt 4,00 previa bonifica di superficie - OPERE VERDE		

**SCHEMA TIPOLOGICO PERFORAZIONI**

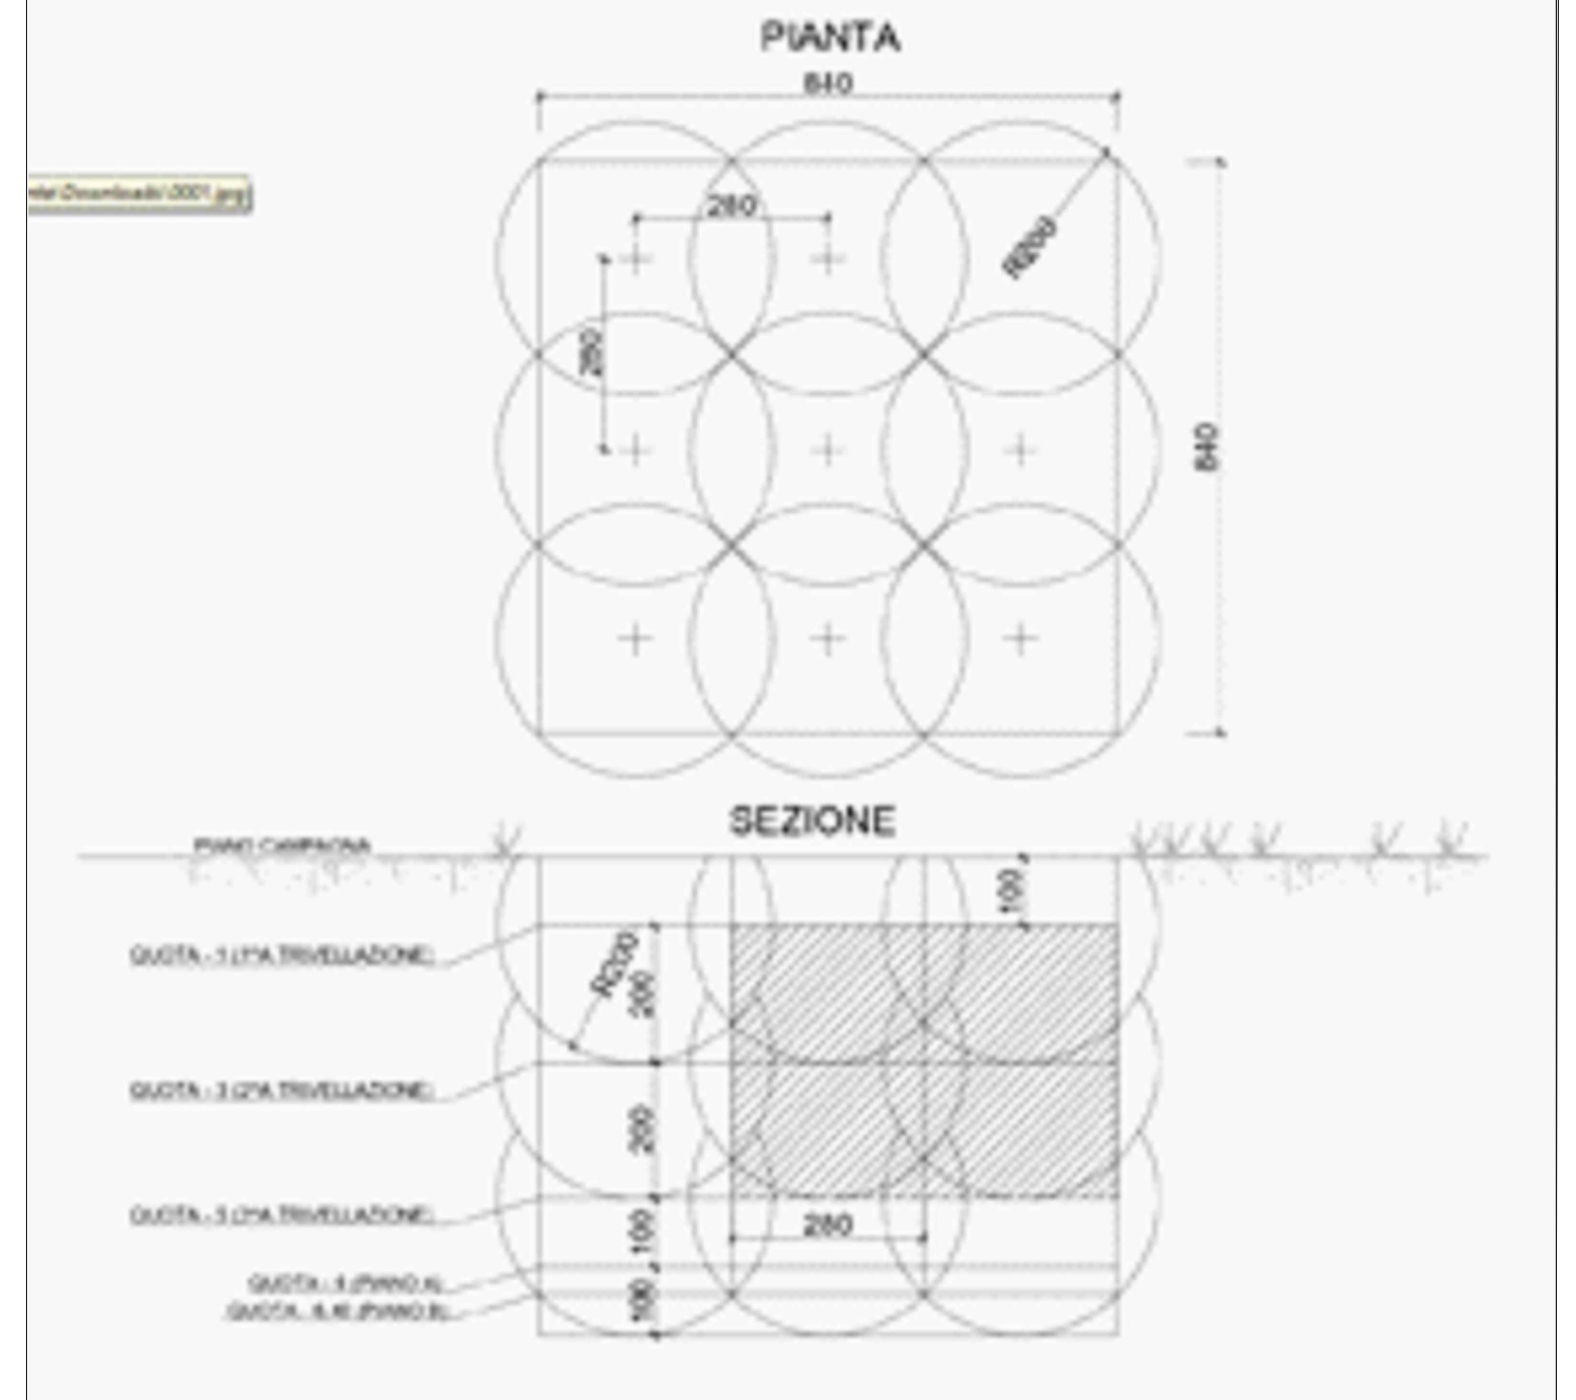

**NOTE:**

- La retinatura in campi di dim 50x50m è contenuta nei progetti DUB n.75 e variante n.1 al DUB n.75 trasmessi al Genio Militare con note GIMAC Prot. CE 17999.SD20.C428 del 14.10.20 e GIMAC prot. CE 18056.SD.C428 del 04.11.20
- La quantificazione della garanzia per la bonifica in acqua è contenuta nei progetti DUB n. 75 e variante n.1 al DUB n.75 trasmessi al Genio Militare con note GIMAC Prot.CE 17999.SD20.C428 del 14.10.20 e GIMAC Prot. CE 18056.SD.C428 del 04.11.20 e nella relazione descrittiva IN1710E12RHBB0000001A.
- Per la quantificazione dell'estensione delle varie tipologie di BOB ripartite per le relative WBS, si faccia riferimento a quanto riportato nella relazione IN1710E12RHBB0000001A

COMMITTEE:

ALTA SORVEGLIANZA:

GENERAL CONTRACTOR:

INFRASTRUTTURE FERROVIARIE STRATEGICHE DEFINITE DALLA LEGGE OBIETTIVO N. 443/01  
 LINEA A.V. /A.C. TORINO-VENEZIA Tratto VERONA-PADOVA  
 Lotto funzionale Verona-Bivio Vicenza  
 PROGETTO ESECUTIVO  
 PARTE GENERALE  
 BONIFICA ORDIGNI BELLICI  
 GENERALE  
 Planimetria B.O.B. da pk 17+200 a pk 20+700 - Tav.4/4

PROGETTISTA	CONSOZIO ITRICO-IV DUE	DIRETTORE LAVORI	ING. LUIGI ZACCARIA
VERBA PER COORDINATORE	CONSOZIO ITRICO-IV DUE	VERBA PER COORDINATORE	ING. LUIGI ZACCARIA
VERBA PER COORDINATORE	CONSOZIO ITRICO-IV DUE	VERBA PER COORDINATORE	ING. LUIGI ZACCARIA
VERBA PER COORDINATORE	CONSOZIO ITRICO-IV DUE	VERBA PER COORDINATORE	ING. LUIGI ZACCARIA

PROGETTAZIONE	DESCRIZIONE	REVISIONI	DATA	VERIFICATA	DATA	APPROVATA	DATA	IL PROGETTISTA
A	EMISSIONE							
B								
C								

CG: 837797021 CUP: J41E1000000009 File: IN1710E12RHBB0000001A.DWG Cod. origine: 0202

Scala di progetto: 1:1000

TUTTI I DIRITTI DEL PRESENTE DOCUMENTO SONO RISERVATI. LA PRODUZIONE ANCHE PARZIALE È VIETATA