


- LEGENDA**
- Bonifica di profondità con trivellazioni spinte fino a mt 3.00 con garanzia strumentale fino a mt 4.00 previa bonifica di superficie
 - Bonifica di profondità con trivellazioni spinte fino a mt 5.00 con garanzia strumentale fino a mt 6.00 previa bonifica di superficie
 - Bonifica di profondità con trivellazioni spinte fino a mt 7.00 con garanzia strumentale fino a mt 8.00 previa bonifica di superficie
 - Bonifica di profondità con trivellazioni spinte fino a mt 3.00 con garanzia strumentale fino a mt 4.00 previa bonifica di superficie - OPERE VERDE
 - Bonifica in acqua
 - Bonifica superficiale

SCHEMA TIPOLOGICO PERFORAZIONI

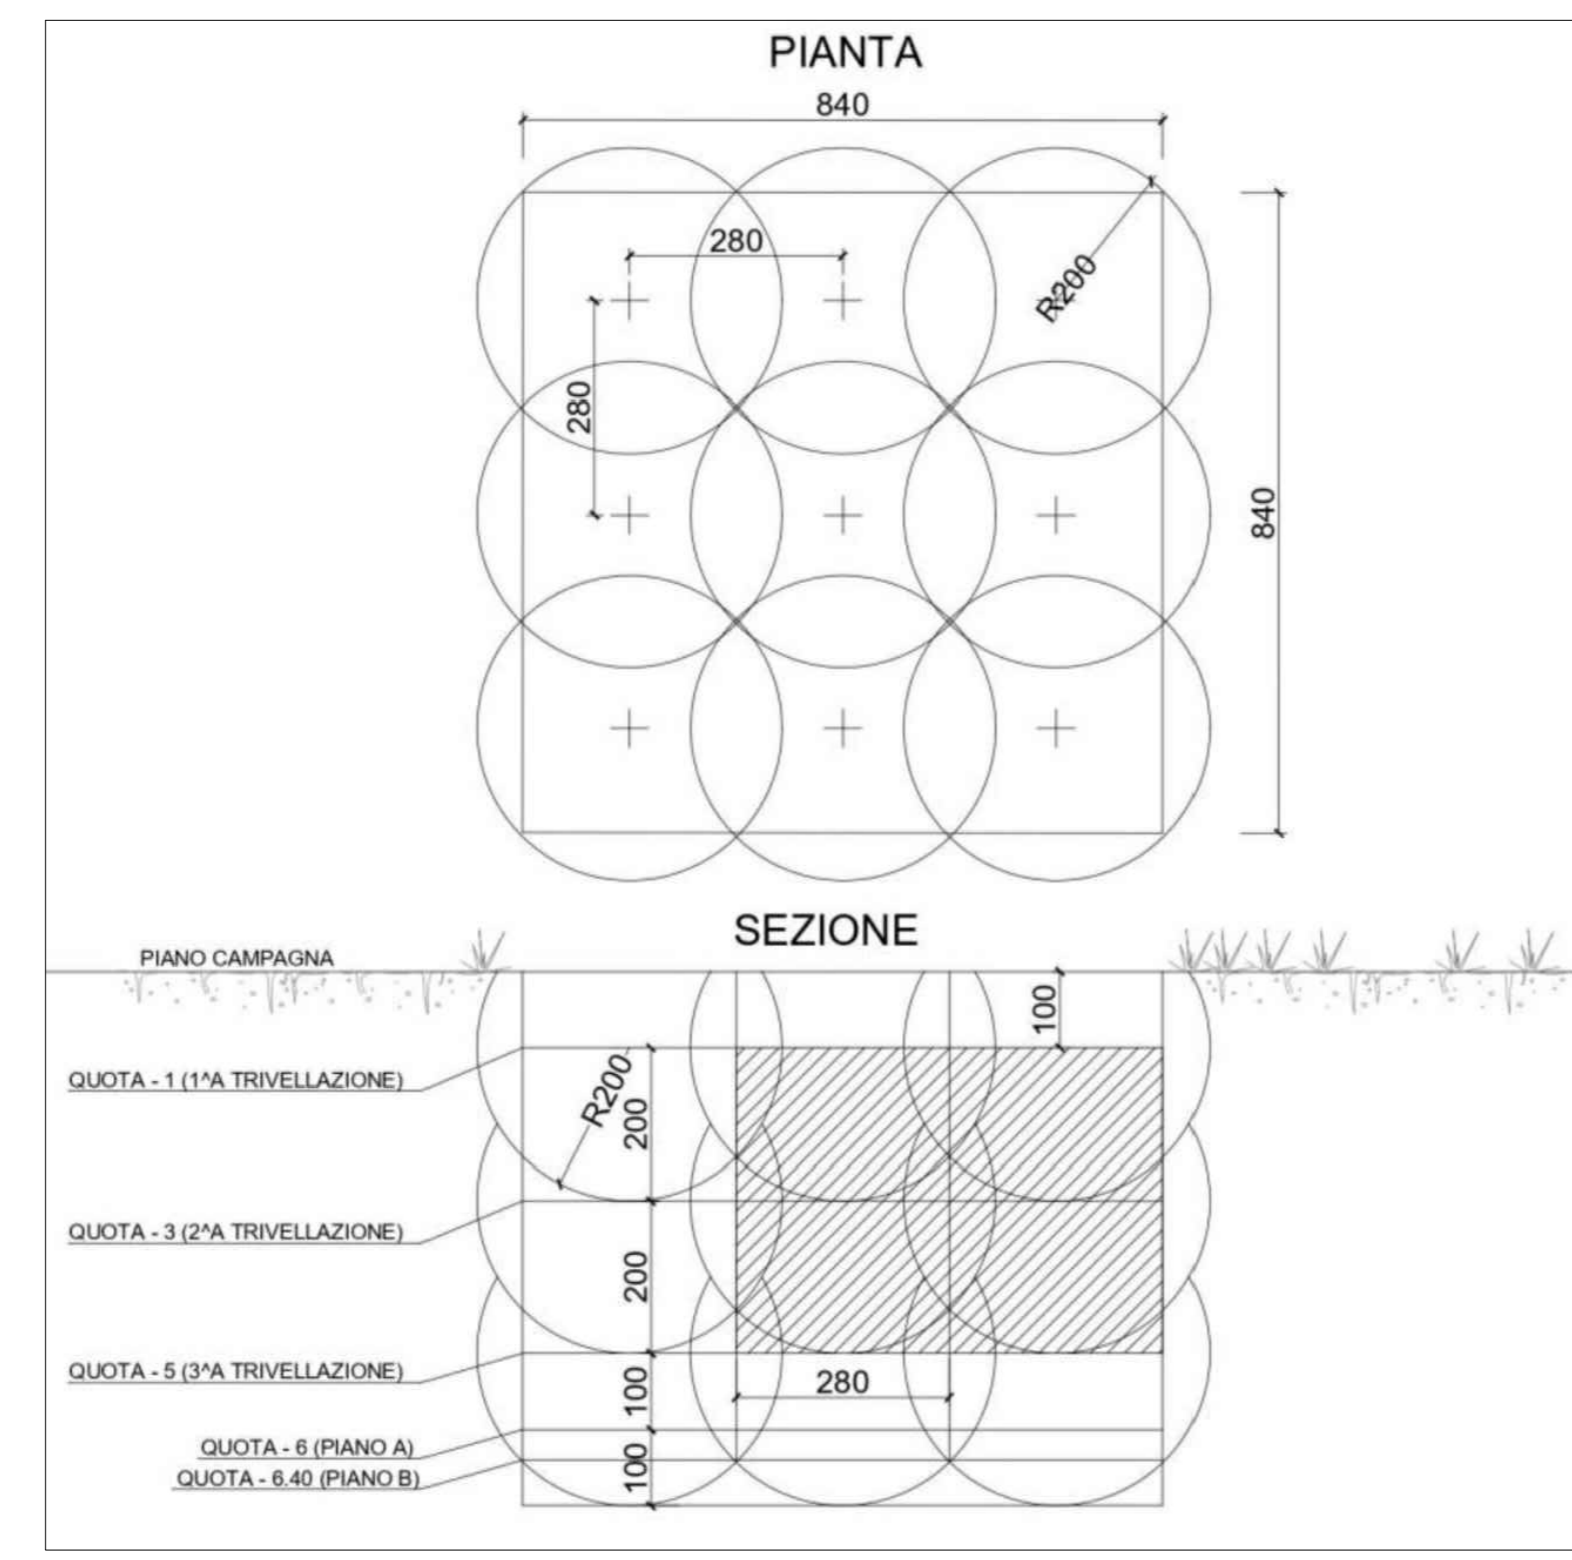

- NOTE:**
- La retinatura in campi di dim 50x50m è contenuta nei progetti DUB n.75 e variante n.1 al DUB n.75 trasmessi al Genio Militare con note GIMAC Prot. CE 17999.SD20.C428 del 14.10.20 e GIMAC prot. CE 18056.SD.C428 del 04.11.20
 - La quantificazione della garanzia per la bonifica in acqua è contenuta nei progetti DUB n. 75 e variante n.1 al DUB n.75 trasmessi al Genio Militare con note GIMAC Prot.CE 17999.SD20.C428 del 14.10.20 e GIMAC Prot. CE 18056.SD.C428 del 04.11.20 e nella relazione descrittiva IN1710E12RHBB0000001A.
 - Per la quantificazione dell'estensione delle varie tipologie di BOB ripartite per le relative WBS, si faccia riferimento a quanto riportato nella relazione IN1710E12RHBB0000001A

COMMITTENTE: **RFI** RETE FERROVIARIA ITALIANA GRUPPO FERROVIE DELLO STATO

ALTA SORVEGLIANZA: **ITALFERR** GRUPPO FERROVIE DELLO STATO

GENERAL CONTRACTOR: **Consorzio IricAV Due**

INFRASTRUTTURE FERROVIARIE STRATEGICHE DEFINITE DALLA LEGGE OBIETTIVO N. 443/01
 LINEA A.V. /A.C. TORINO-VENEZIA Tratta VERONA-PADOVA
 Lotto funzionale Verona-Bivio Vicenza
 PROGETTO ESECUTIVO
 PARTE GENERALE
 BONIFICA ORDIGNI BELLICI
 GENERALE
 Planimetria B.O.B. da pk 27+175 a pk 30+500 - Tav.2/4

GENERAL CONTRACTOR: **Consorzio IricAV Due**

INTEGRATORE: **IRICAV Due**

VERIFICA PER COSTRUZIONE: **Ing. Enrico PIGNANO**

VERIFICA DEGLI INTERESSI: **Ing. Guido FRATTI**

DATA: **03/09/2020**

SCALA: **1:1000**

| COMMESSA | LOTTO | FASE | ENTE | TITOLO DOC. | OPERAZIONE/DESCRIZIONE | PROGR. | REV. | FOGLIO |
|----------|-------|------|------|-------------|------------------------|--------|------|--------|
| IN17 | 10 | E | PE | BONIFICA | ORDIGNI BELLICI | 039 | A | 1 |

PROGETTAZIONE:

| Rev. | Descrizione | Relato | Data | Verificato | Data | Approvato | Data | IL PROGETTISTA |
|------|-------------|--------|------|------------|------|-----------|------|----------------|
| A | DESSINE | | | | | | | |
| B | | | | | | | | |
| C | | | | | | | | |

CC: 8377957001 CUP: J41E19000000009 File: IN1710E12RHBB0000001A.DWG Cod. origine: 006E

Logo of the European Union

Scopo di plan: **PROGETTO ESECUTIVO**

TUTTI I DIRITTI DEL PRESENTE DOCUMENTO SONO RISERVATI. LA PRODUZIONE ANCHE PARZIALE È VIETATA.