


- LEGENDA**
- Bonifica di profondità con trivellazioni spinte fino a mt 3.00 con garanzia strumentale fino a mt 4.00 previa bonifica di superficie
  - Bonifica di profondità con trivellazioni spinte fino a mt 5.00 con garanzia strumentale fino a mt 6.00 previa bonifica di superficie
  - Bonifica di profondità con trivellazioni spinte fino a mt 7.00 con garanzia strumentale fino a mt 8.00 previa bonifica di superficie
  - Bonifica di profondità con trivellazioni spinte fino a mt 3.00 con garanzia strumentale fino a mt 4.00 previa bonifica di superficie - OPERE VERDE
  - Bonifica in acqua
  - Bonifica superficiale

SCHEMA TIPOLOGICO PERFORAZIONI

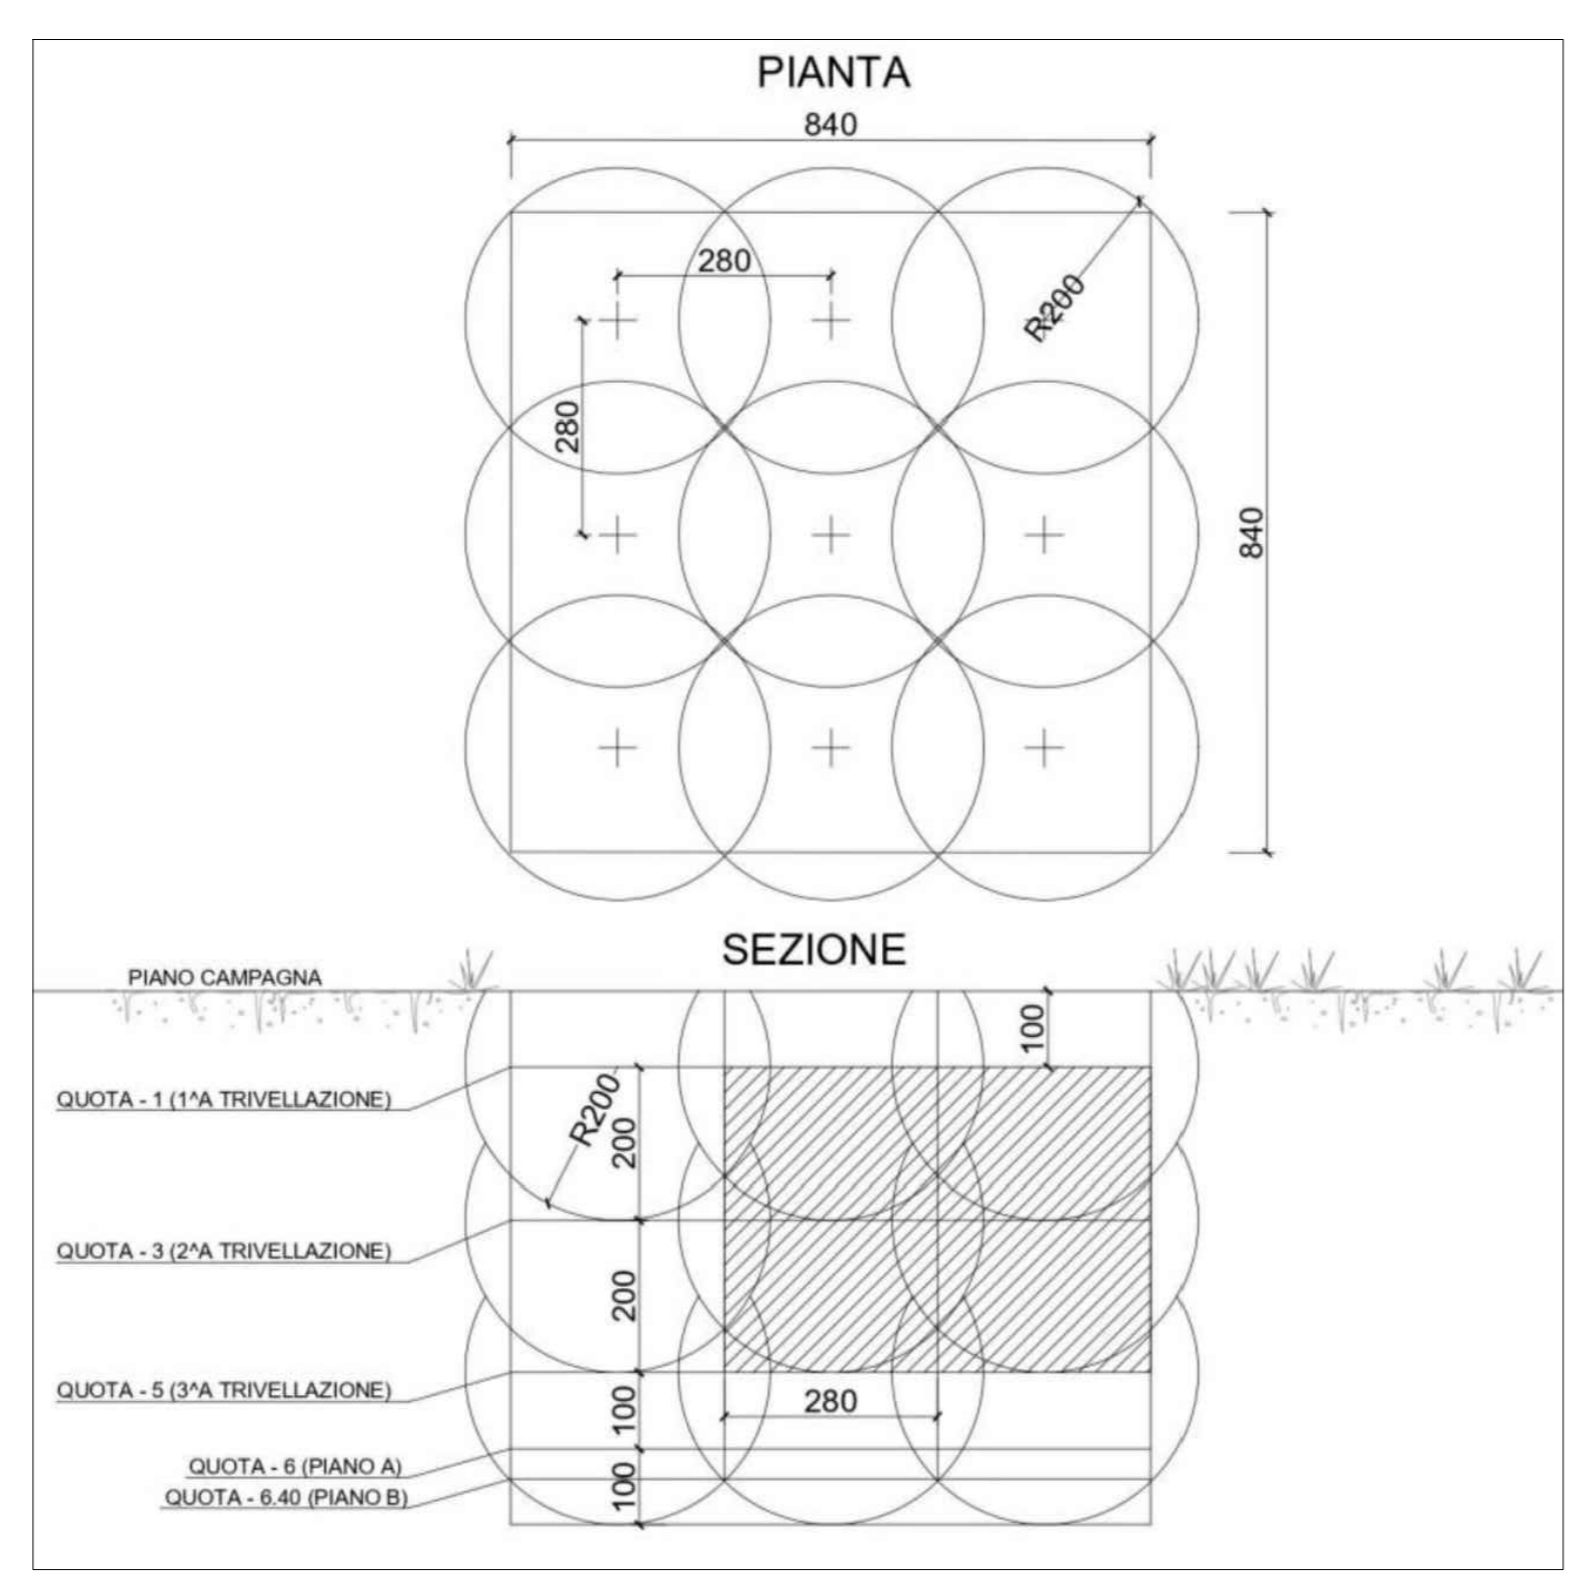

- NOTE:**
- La retinatura in campi di dim 50x50m è contenuta nei progetti DUB n.75 e variante n.1 al DUB n.75 trasmessi al Genio Militare con note GIMAC Prot. CE 17999.SD20.C428 del 14.10.20 e GIMAC prot. CE 18056.SD.C428 del 04.11.20
  - La quantificazione della garanzia per la bonifica in acqua è contenuta nei progetti DUB n. 75 e variante n.1 al DUB n.75 trasmessi al Genio Militare con note GIMAC Prot.CE 17999.SD20.C428 del 14.10.20 e GIMAC Prot. CE 18056.SD.C428 del 04.11.20 e nella relazione descrittiva IN1710E12RHBB0000001A.
  - Per la quantificazione dell'estensione delle varie tipologie di BOB ripartite per le relative WBS, si faccia riferimento a quanto riportato nella relazione IN1710E12RHBB0000001A

COMMITTENTE: **RFI** RETE FERROVIARIA ITALIANA GRUPPO FERROVIE DELLO STATO

ALTA SORVEGLIANZA: **ITALFERR** GRUPPO FERROVIE DELLO STATO

GENERAL CONTRACTOR: **Consorzio Iriciv Due**

INFRASTRUTTURE FERROVIARIE STRATEGICHE DEFINITE DALLA LEGGE OBIETTIVO N. 443/01  
 LINEA A.V. /A.C. TORINO-VENEZIA Tratta VERONA-PADOVA  
 Lotto funzionale Verona-Bivio Vicenza  
 PROGETTO ESECUTIVO  
 PARTE GENERALE  
 BONIFICA ORDIGNI BELLICI  
 GENERALE  
 Planimetria B.O.B. da pk 30+500 a pk 32+525 - Tav.3/4

|             |       |      |      |           |                |        |      |        |
|-------------|-------|------|------|-----------|----------------|--------|------|--------|
| CONTRATTORE | LOTTO | FASE | ENTE | TIPO DOC. | OPERA/SUBOPERA | PROGR. | REV. | FUOGIO |
| 1N17        | E     | 12   | FR   | PR        | 043            | A      |      |        |

|                |              |          |       |             |       |            |       |                |
|----------------|--------------|----------|-------|-------------|-------|------------|-------|----------------|
| Progettazione: | Descrizione: | Redatto: | Data: | Verificato: | Data: | Approvato: | Data: | IL PROGETTISTA |
| A              | EMISSIONE    |          |       |             |       |            |       |                |
| B              |              |          |       |             |       |            |       |                |
| C              |              |          |       |             |       |            |       |                |

CC: 83797021 | CUP: J41E100000009 | File: m7b0246000041406  
 Cod. origine: 0802

Scala di progetto: 1:1000

TUTTI I DIRITTI DEL PRESENTE DOCUMENTO SONO RISERVATI. LA PRODUZIONE ANCHE PARZIALE È VIETATA.