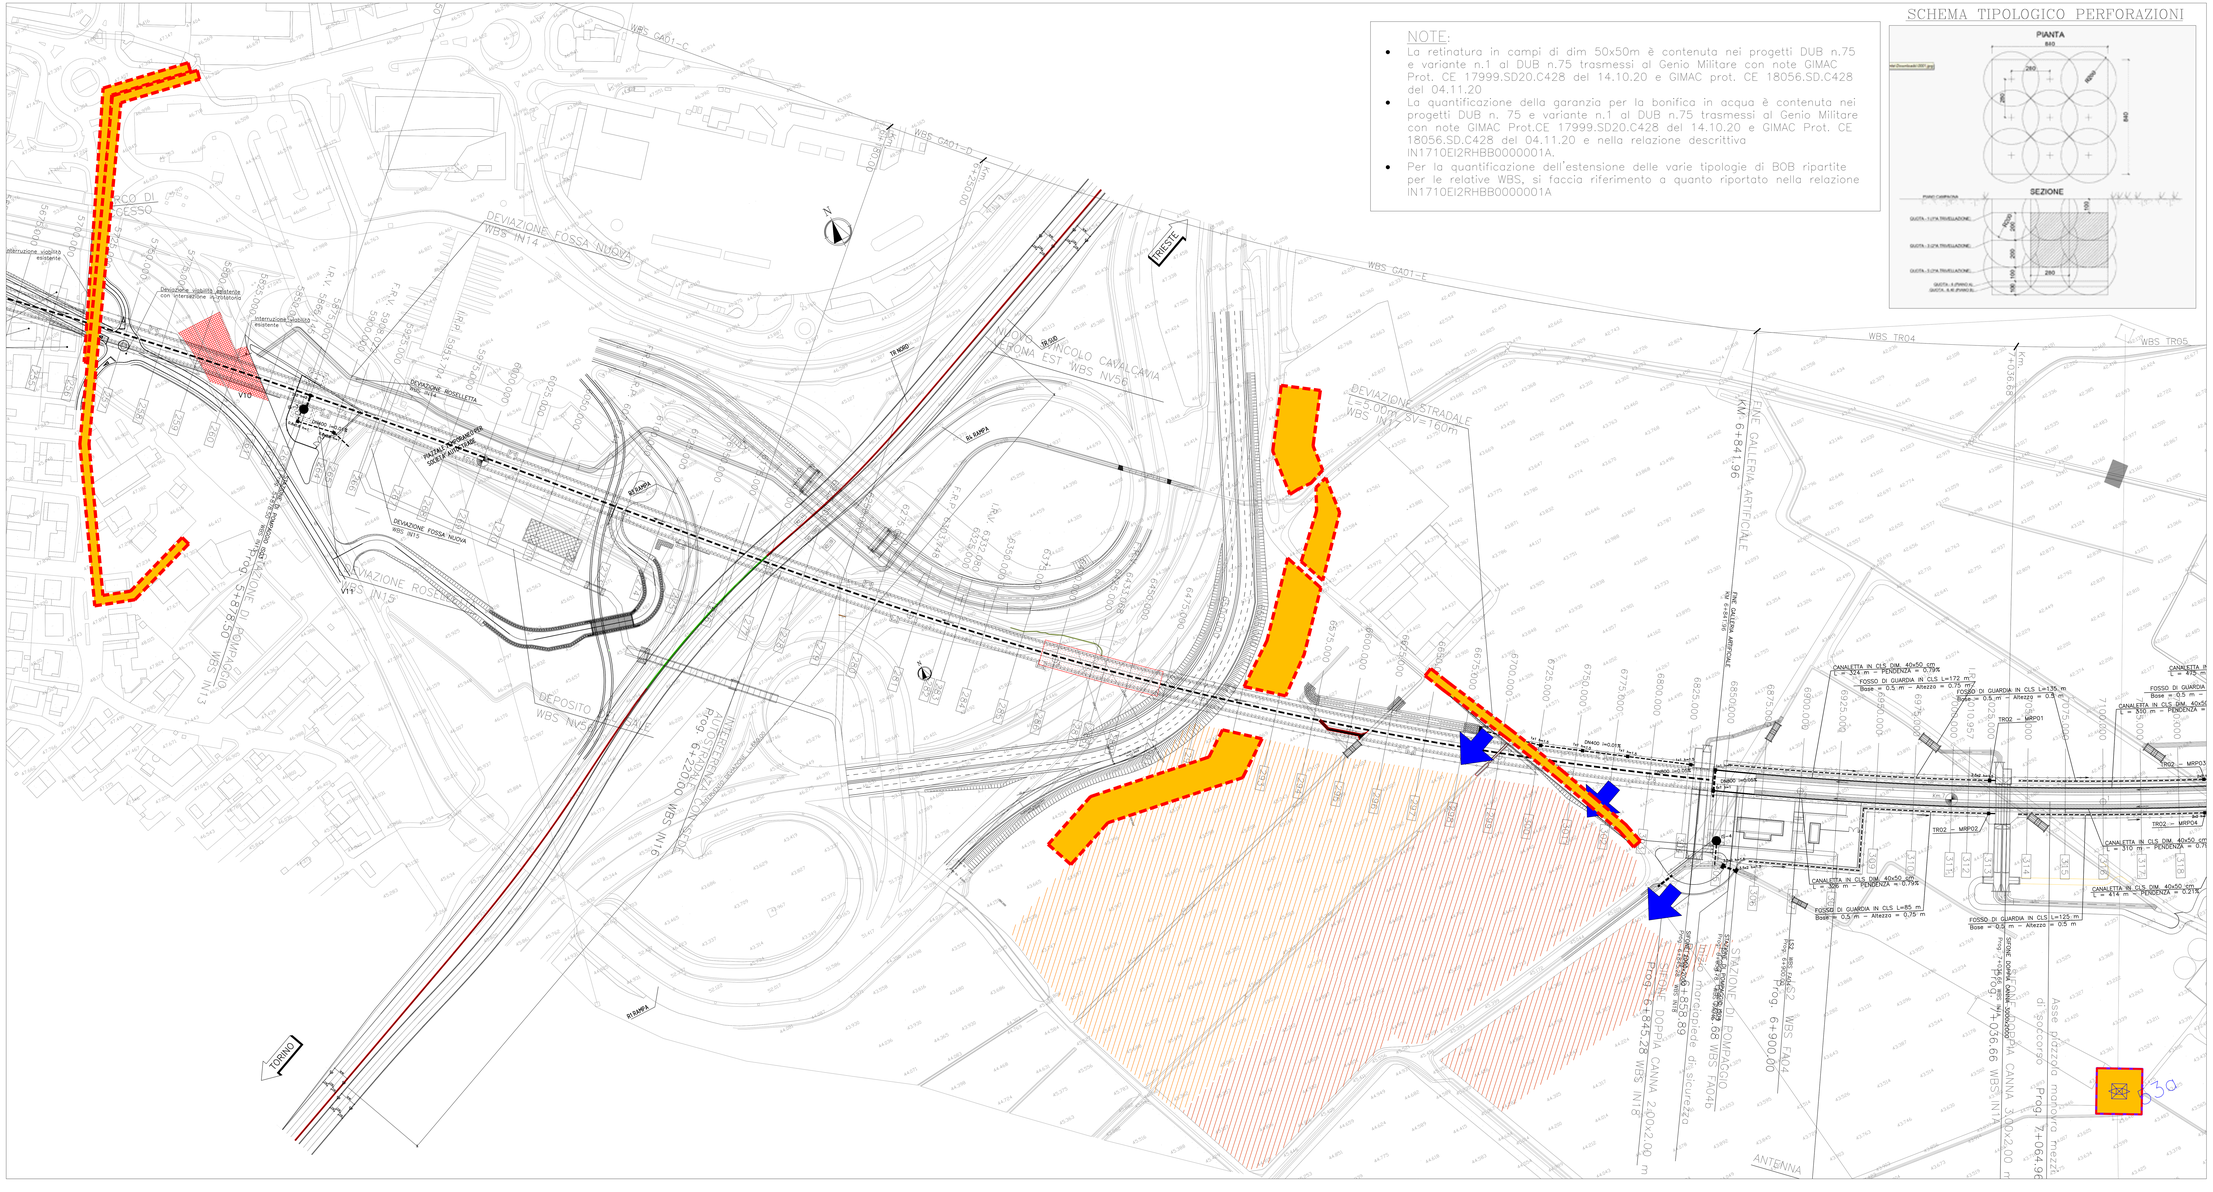
WBS CA01-C
WBS CA01-D
WBS CA01-E
DEVIAZIONE FOSSA NUOVA
WBS IN14
Interruzione viabilità esistente
Deviazione viabilità esistente con interazione in progetto
DEVIAZIONE ROSELLETTA
WBS IN15
V10
V11
