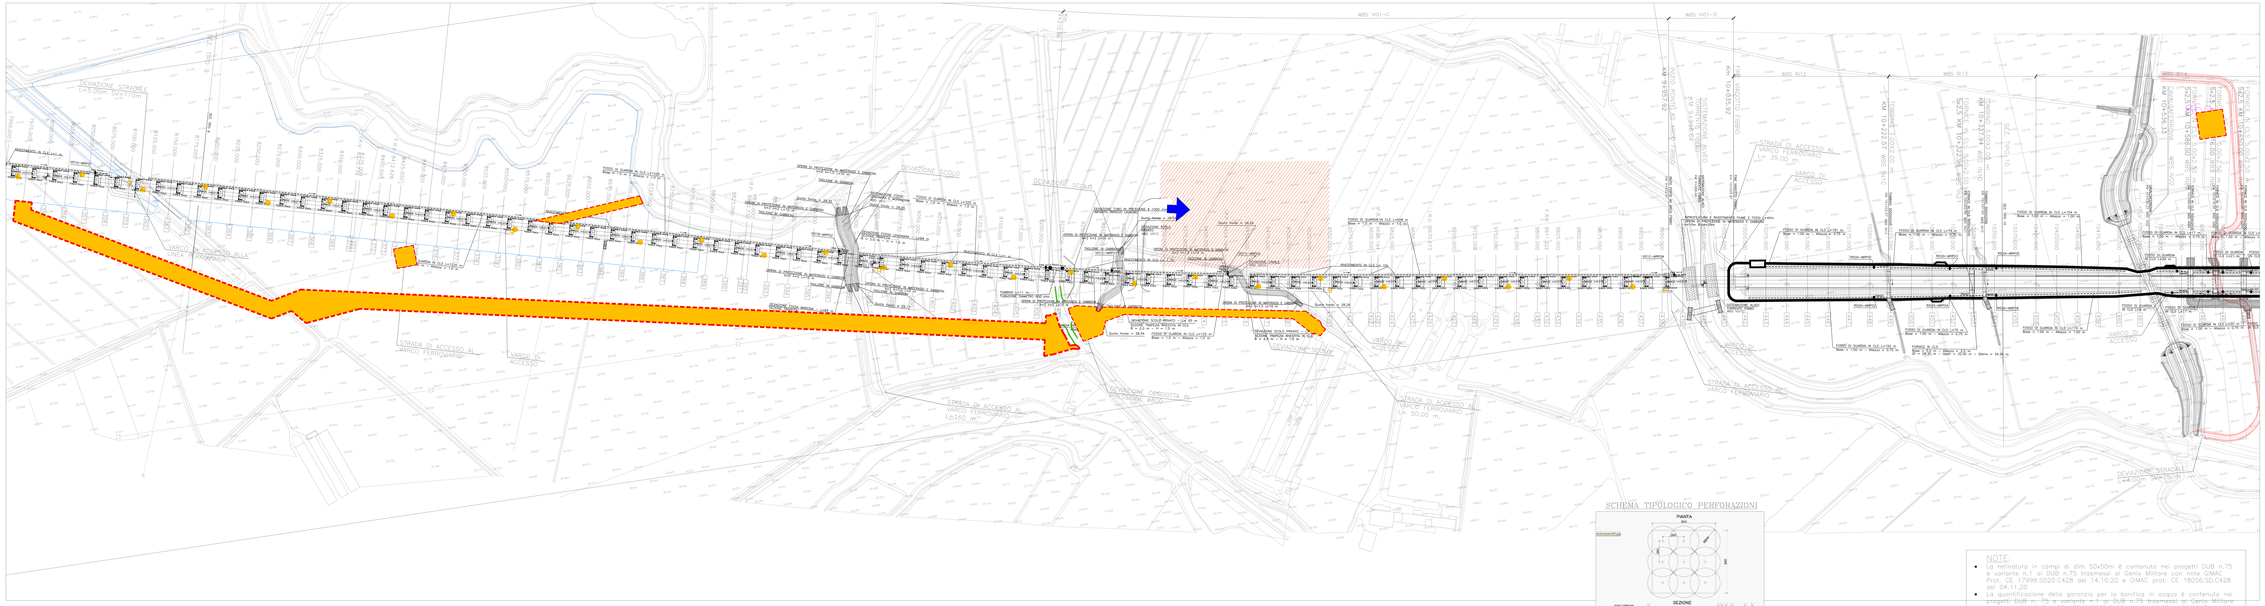
WBS V01-C
WBS V01-D
WBS R13
WBS R12
WBS R14
DEVIAZIONE STRADALE
L=5.00m SVY 1:100
DEVIAZIONE SCOLO
DEVIAZIONE VIGNA
DEVIAZIONE CIRCOTTA IN VIGNA EDIFICIO
DEVIAZIONE STRADALE
STRADA DI ACCESSO AL VARCO FERROVIARIO L=160 m
STRADA DI ACCESSO AL VARCO FERROVIARIO L= 35.00 m
STRADA DI ACCESSO AL VARCO FERROVIARIO L= 50.00 m
STRADA DI ACCESSO AL VARCO FERROVIARIO
VARCO DI ACCESSO
VARCO DI ACCESSO ALLA VARIANTE
VARCO DI ACCESSO AL VARIANTE
VARCO DI ACCESSO ALLA VARIANTE
VARCO DI ACCESSO ALLA VARIANTE
VARCO DI ACCESSO ALLA