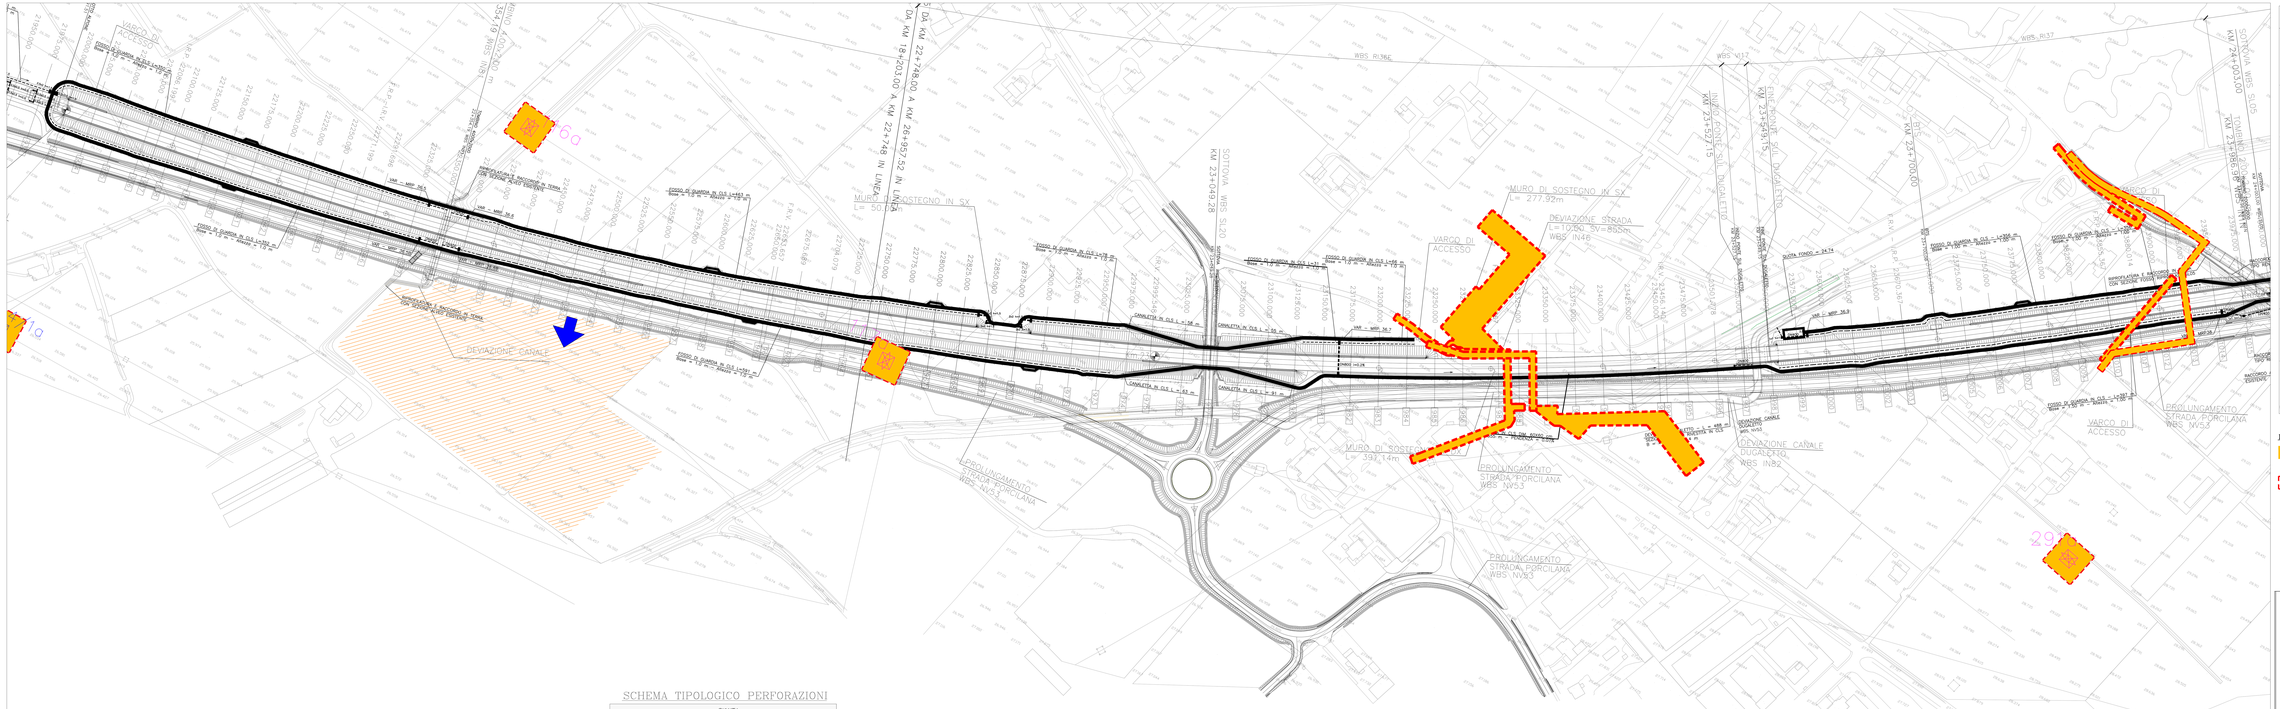
DA KM 22+748.00 A KM 26+957.52 IN LINEA
DA KM 18+203.00 A KM 22+748 IN LINEA
SOTTOVIA WBS SL20
MURO DI SOSTEGNO IN SX
L= 50.0m
VARCO DI ACCESSO
DEVIAZIONE CANALE
MURO DI SOSTEGNO IN SX
L= 277.92m
DEVIAZIONE STRADA
L=1080.5V=85km
WBS IN46
MURO DI SOSTEGNO IN SX
L= 392.14m
PROLUNGAMENTO STRADA PORCILANA WBS NV53
DEVIAZIONE CANALE DUGALETTO
WBS IN82
VARCO DI ACCESSO
PROLUNGAMENTO STRADA PORCILANA WBS NV53
WBS RI36E
WBS RI37
WBS V17
KM 23+549.28
KM 23+616.15
KM 23+700.00
KM 24+003.00
SOTTOVIA WBS SL09
KM 22+748.00
KM 22+748.00
KM 22+803.00
KM 22+803.00
KM 22+803