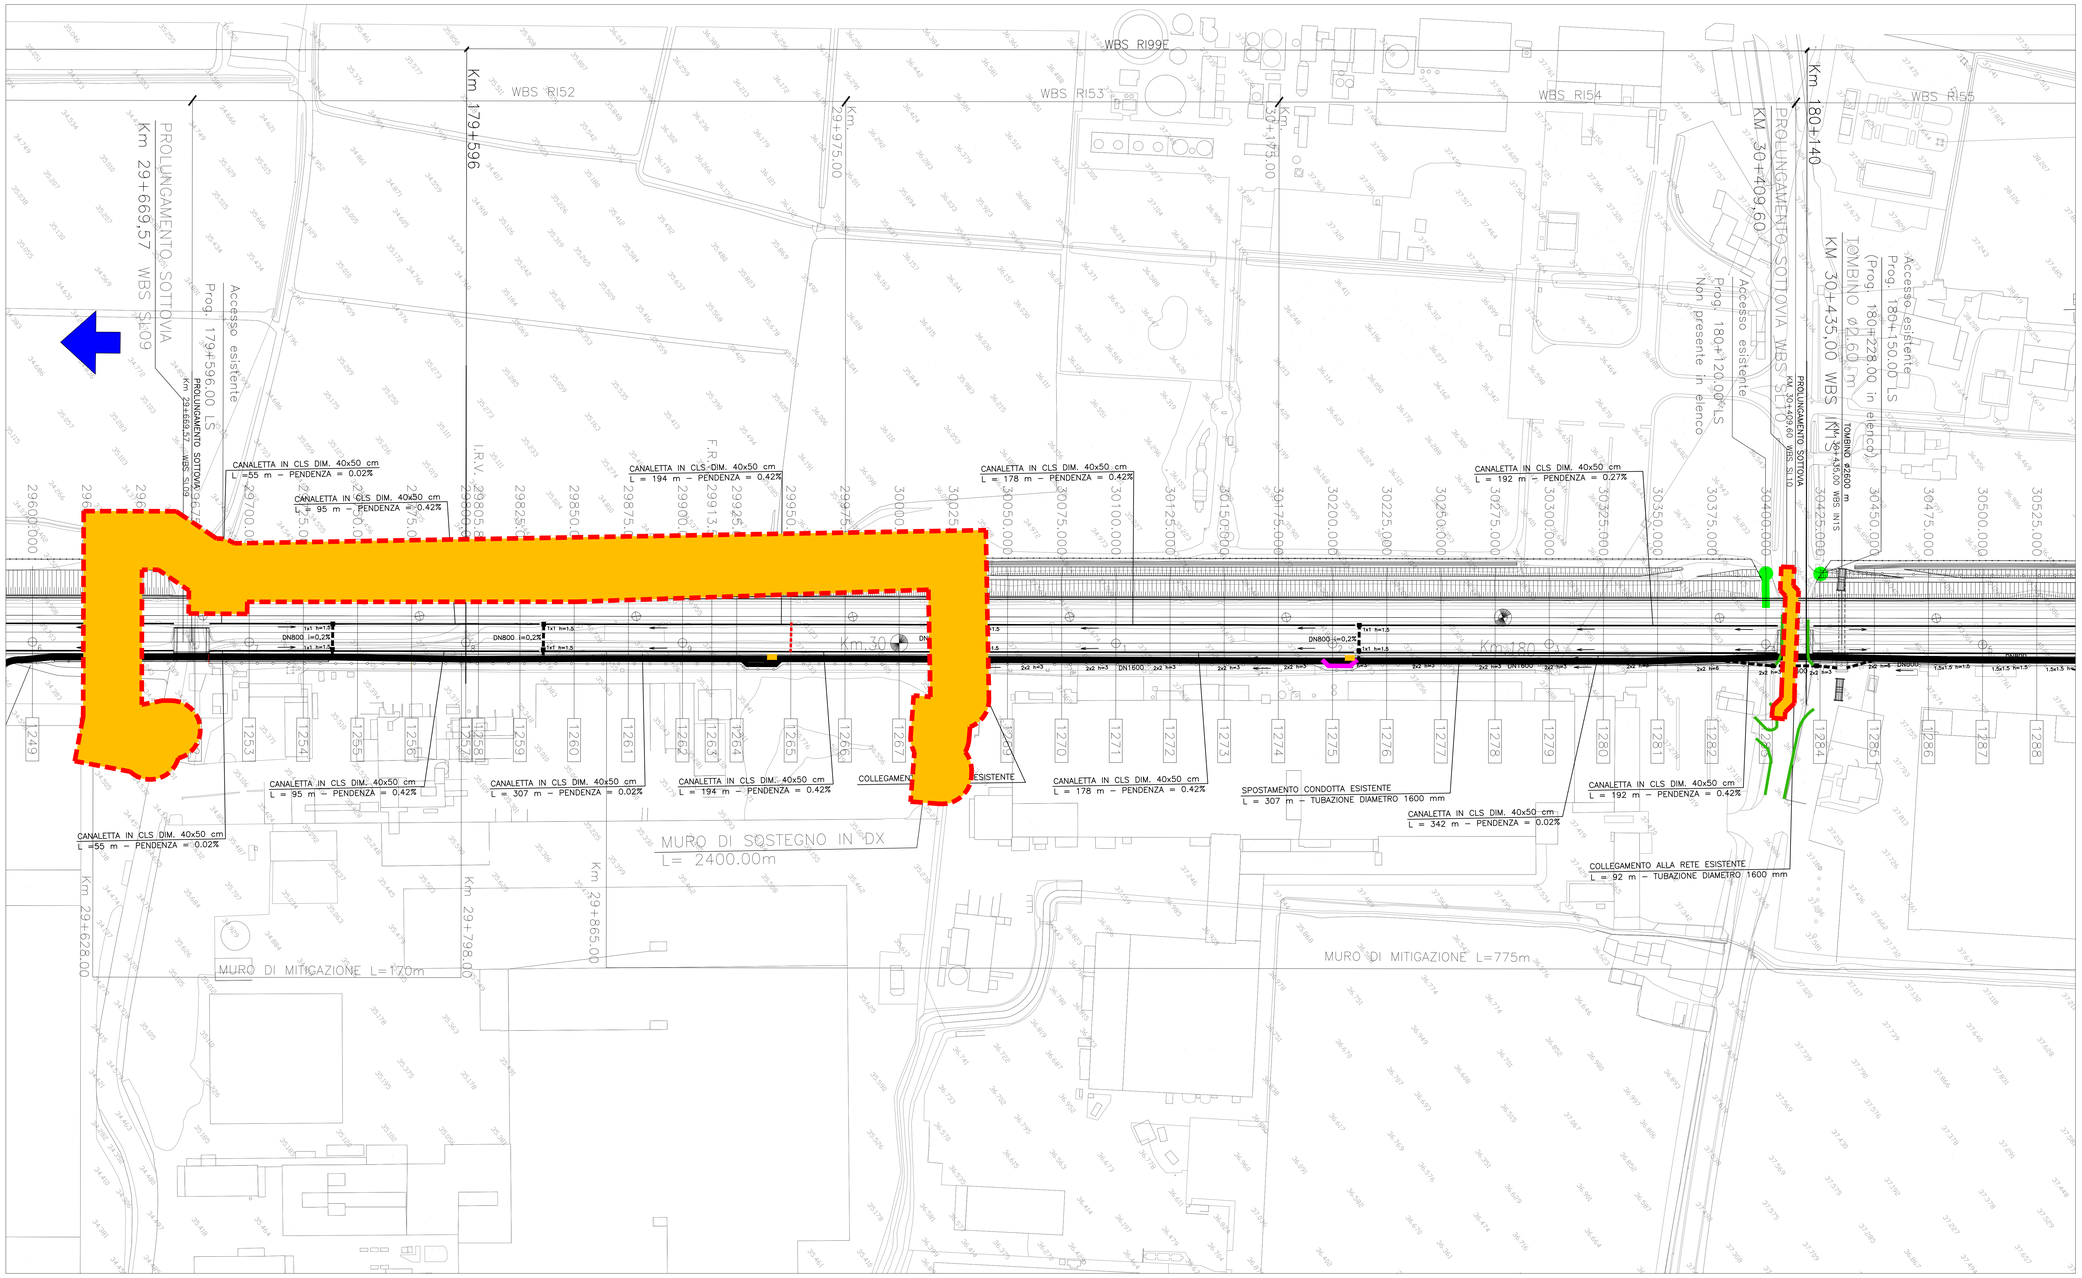

SCHEMA TIPOLOGICO PERFORAZIONI

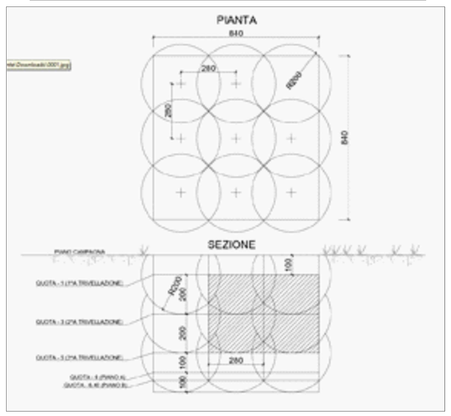

NOTE:

- La retinatura in campi di dim 50x50m è contenuta nei progetti DUB n.75 e variante n.1 al DUB n.75 trasmessi al Genio Militare con note GIMAC Prot. CE 17999.SD20.C428 del 14.10.20 e GIMAC prot. CE 18056.SD.C428 del 04.11.20
- La quantificazione della garanzia per la bonifica in acqua è contenuta nei progetti DUB n. 75 e variante n.1 al DUB n.75 trasmessi al Genio Militare con note GIMAC Prot.CE 17999.SD20.C428 del 14.10.20 e GIMAC Prot. CE 18056.SD.C428 del 04.11.20 e nella relazione descrittiva IN1710EI2RHBB0000001A.
- Per la quantificazione dell'estensione delle varie tipologie di BOB ripartite per le relative WBS, si faccia riferimento a quanto riportato nella relazione IN1710EI2RHBB0000001A

KEY PLAN

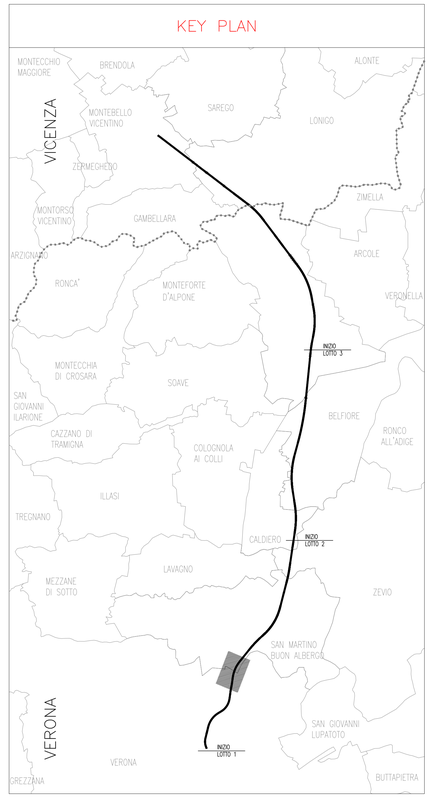

LEGENDA

Bonifica di profondità con trivellazioni spinte fino a mt 3.00 con garanzia strumentale fino a mt 4.00 previa bonifica di superficie

Superficie per spostamento sottoservizi e relative fasce di rispetto

COMMITTENTE: RFI RETE FERROVIARIA ITALIANA – GRUPPO FERROVIE DELLO STATO

ALTA SORVEGLIANZA: ITALFERR – GRUPPO FERROVIE DELLO STATO

GENERAL CONTRACTOR: IRICAV2

INFRASTRUTTURE FERROVIARIE STRATEGICHE DEFINITE DALLA LEGGE OBIETTIVO N. 443/01

LINEA A.V. /A.C. TORINO-VENEZIA Tratta VERONA-PADOVA
Lotto funzionale Verona-Bivio Vicenza

PROGETTO ESECUTIVO

PARTE GENERALE

BONIFICA ORDIGNI BELLICI

GENERALE

Planimetria B.O.B. Interferenze con i sottoservizi da pk 29+600 a pk 30+100 - Tav. 9

GENERAL CONTRACTOR	DIRETTORE LAVORI	SCALA :
IL PROGETTISTA INTEGRATORE: Ing. Giovanni MASSENDA – ALBO INGEGNERI PROVINCIA DI ROMA n. 4503 – Data:	Consorzio: Iricav Due – Ing. Paolo CARAMELLINO – Data:	1:1000

COMMESSA	LOTTO	FASE	ENTE	TIPO DOC.	OPERA/DISCIPLINA	PROGR.	REV.	FOGLIO
IN17	10	E	I2	P6	BB1500	063	C	

VISTO CONSORZIO IRICAV DUE – Firma: – Data:

Progettazione :

Rev.	Descrizione	Redatto	Data	Verificato	Data	Approvato	Data	IL PROGETTISTA
A	EMISSIONE	C.Calviano	Giugno 2020	A.Lavorato	Giugno 2020	G.Maldonado	Giugno 2020	
B	REVISIONE INTEGRAZIONE INTERFERENZE	C.Calviano	Settembre 21	A.Lavorato	Settembre 21	G.Maldonado	Settembre 21	
C	REV.MODIF.INTERF SHAM pk29+600 pk30+100	C.Calviano	Gennaio 23	A.Lavorato	Gennaio 23	G.Maldonado	Gennaio 23	Data: Gennaio 2023

CIG. 8377957CD1 | CUP. J41E91000000009 | File: IN1710EI2RHBB1500063C.DWG | Cod. origine: CODICE

Progetto cofinanziato dalla Unione Europea

Scala di plot:

TUTTI I DIRITTI DEL PRESENTE DOCUMENTO SONO RISERVATI. LA PRODUZIONE ANCHE PARZIALE È VIETATA.