


- LEGENDA**
- Bonifica di profondità con trivellazioni spinte fino a mt 3.00 con garanzia strumentale fino a mt 4.00 previa bonifica di superficie
  - Superficie per spostamento sottoservi e relative fasce di rispetto

**SCHEMA TIPOLOGICO PERFORAZIONI**

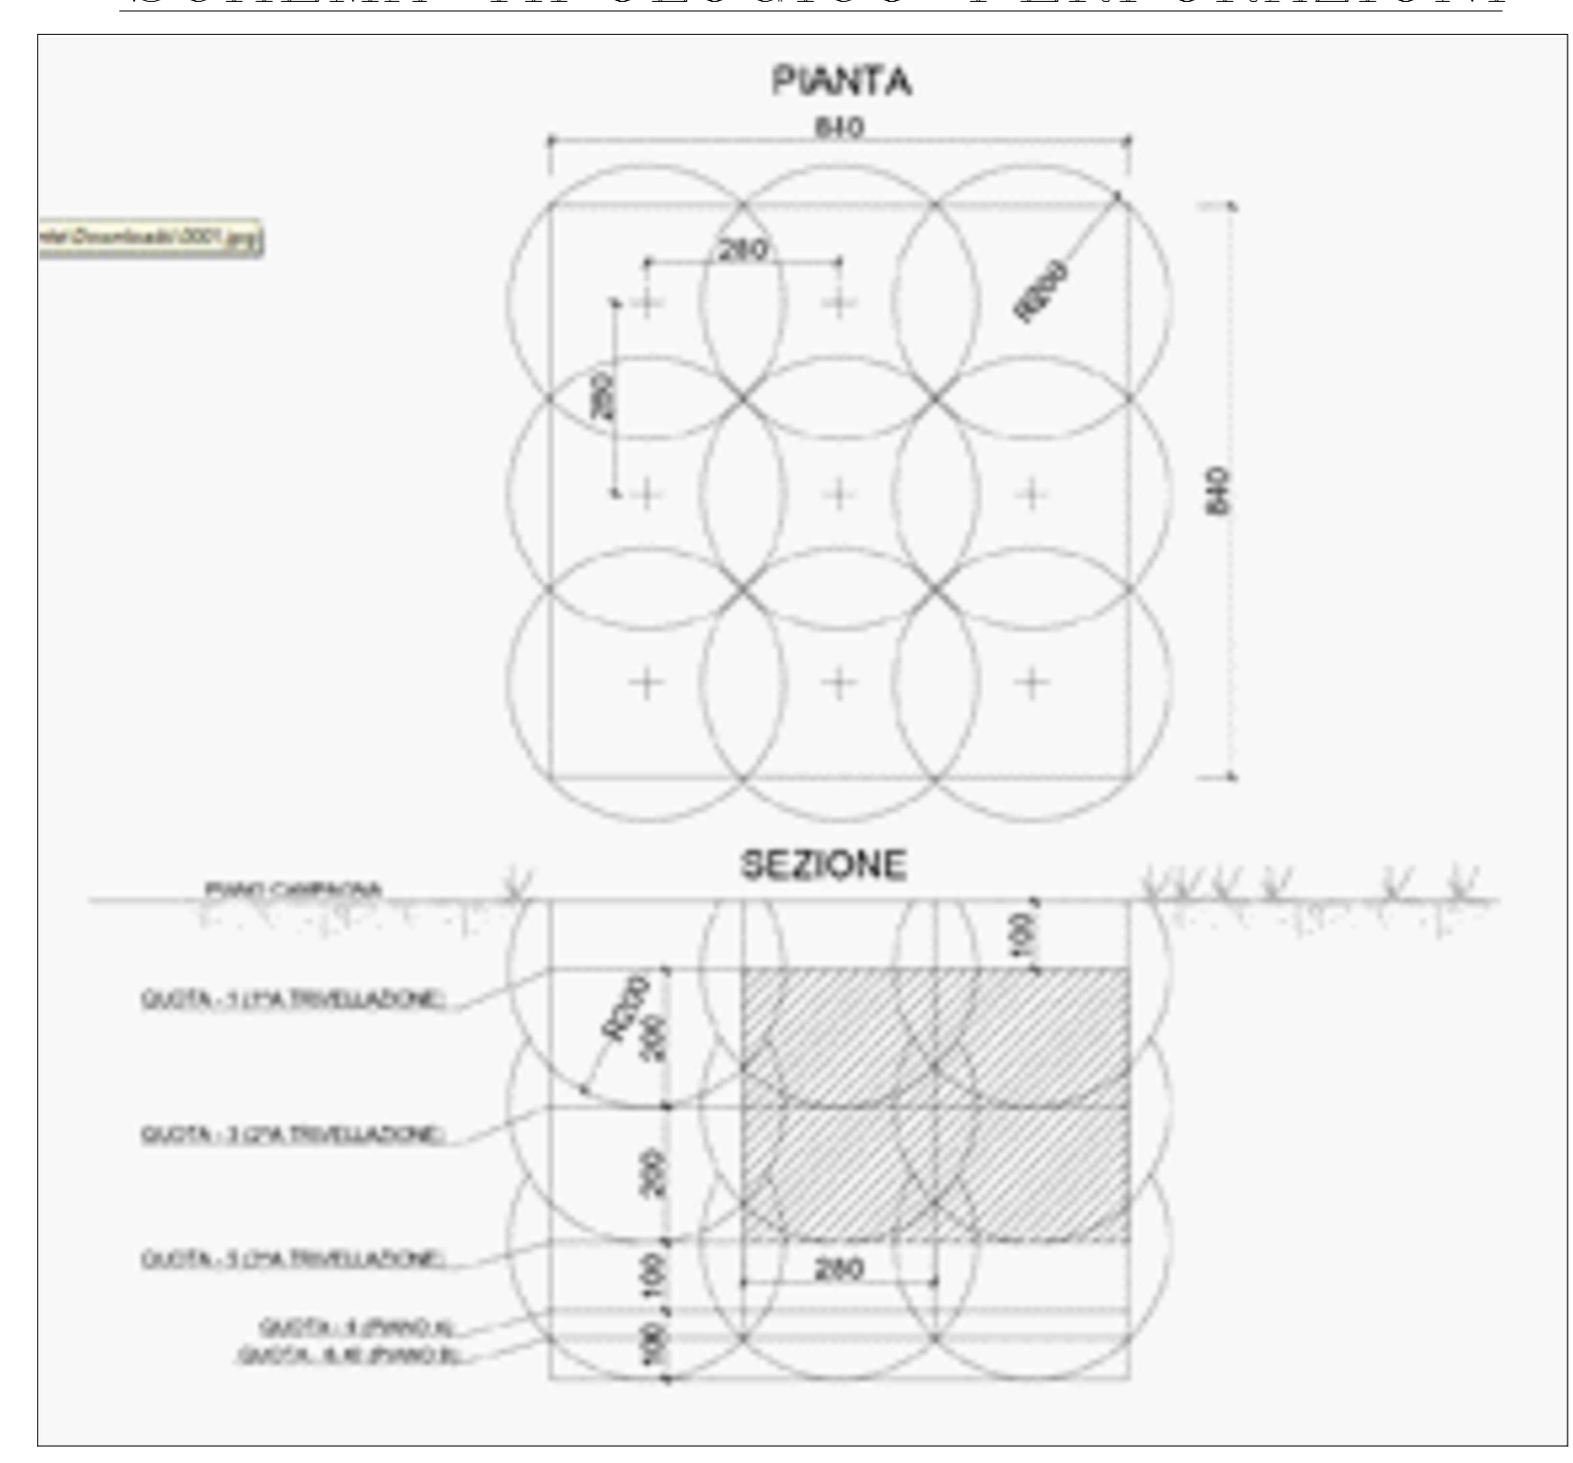

**NOTE:**

- La retinatura in campi di dim 50x50m è contenuta nei progetti DUB n.75 e variante n.1 al DUB n.75 trasmessi al Genio Militare con note GIMAC Prot. CE 17999.SD20.C428 del 14.10.20 e GIMAC prot. CE 18056.SD.C428 del 04.11.20
- La quantificazione della garanzia per la bonifica in acqua è contenuta nei progetti DUB n. 75 e variante n.1 al DUB n.75 trasmessi al Genio Militare con note GIMAC Prot.CE 17999.SD20.C428 del 14.10.20 e GIMAC Prot. CE 18056.SD.C428 del 04.11.20 e nella relazione descrittiva IN1710E12RHBB0000001A.
- Per la quantificazione dell'estensione delle varie tipologie di BOB ripartite per le relative WBS, si faccia riferimento a quanto riportato nella relazione IN1710E12RHBB0000001A

COMITENTE:

ALTA SORVEGLIANZA:

GENERAL CONTRACTOR:

**INFRASTRUTTURE FERROVIARIE STRATEGICHE DEFINITE DALLA LEGGE OBIETTIVO N. 443/01**  
**LINEA A.V. /A.C. TORINO-VENEZIA Tratta VERONA-PADOVA**  
**Lotto funzionale Verona-Vicenza**  
**PROGETTO ESECUTIVO**

PARTE GENERALE  
 BONIFICA ORDIGNI BELLCI  
 GENERALE

Planimetria B.O.B. Interferenze con i sottoservi da pk 30+850 a pk 31+775 - Tav. 10

PROGETTO ESECUTIVO

COMMESSA	LOTTO	FASE	ENTE	TIPO DOC.	OPERA/DESCRIZIONE	PROG.	REV.	FOGLIO
IN17	10	E	12	P6	B11500	064	B	1

VISTO CONSORZIO IRICAV2

Progettazione:

Rev.	Descrizione	Autore	Data	Verificato	Data	Approvato	Data	IL PROGETTISTA
A	ESecuzione	C. Carini		A. Marzotto		G. Marzotto		
B								
C								

CG 427947001 | CLUP: 041F01000000009 | File: 041F010000000009 | Cod. origine: coact