SCHEMA TIPOLOGICO PERFORAZIONI

NOTE:

- La retinatura in campi di dim 50x50m è contenuta nei progetti DUB n.75 e variante n.1 al DUB n.75 trasmessi al Genio Militare con note GIMAC Prot. CE 17999.SD20.C428 del 14.10.20 e GIMAC prot. CE 18056.SD.C428 del 04.11.20
- La quantificazione della garanzia per la bonifica in acqua è contenuta nei progetti DUB n. 75 e variante n.1 al DUB n.75 trasmessi al Genio Militare con note GIMAC Prot.CE 17999.SD20.C428 del 14.10.20 e GIMAC Prot. CE 18056.SD.C428 del 04.11.20 e nella relazione descrittiva IN1710EI2RHBB0000001A.
- Per la quantificazione dell'estensione delle varie tipologie di BOB ripartite per le relative WBS, si faccia riferimento a quanto riportato nella relazione IN1710EI2RHBB0000001A

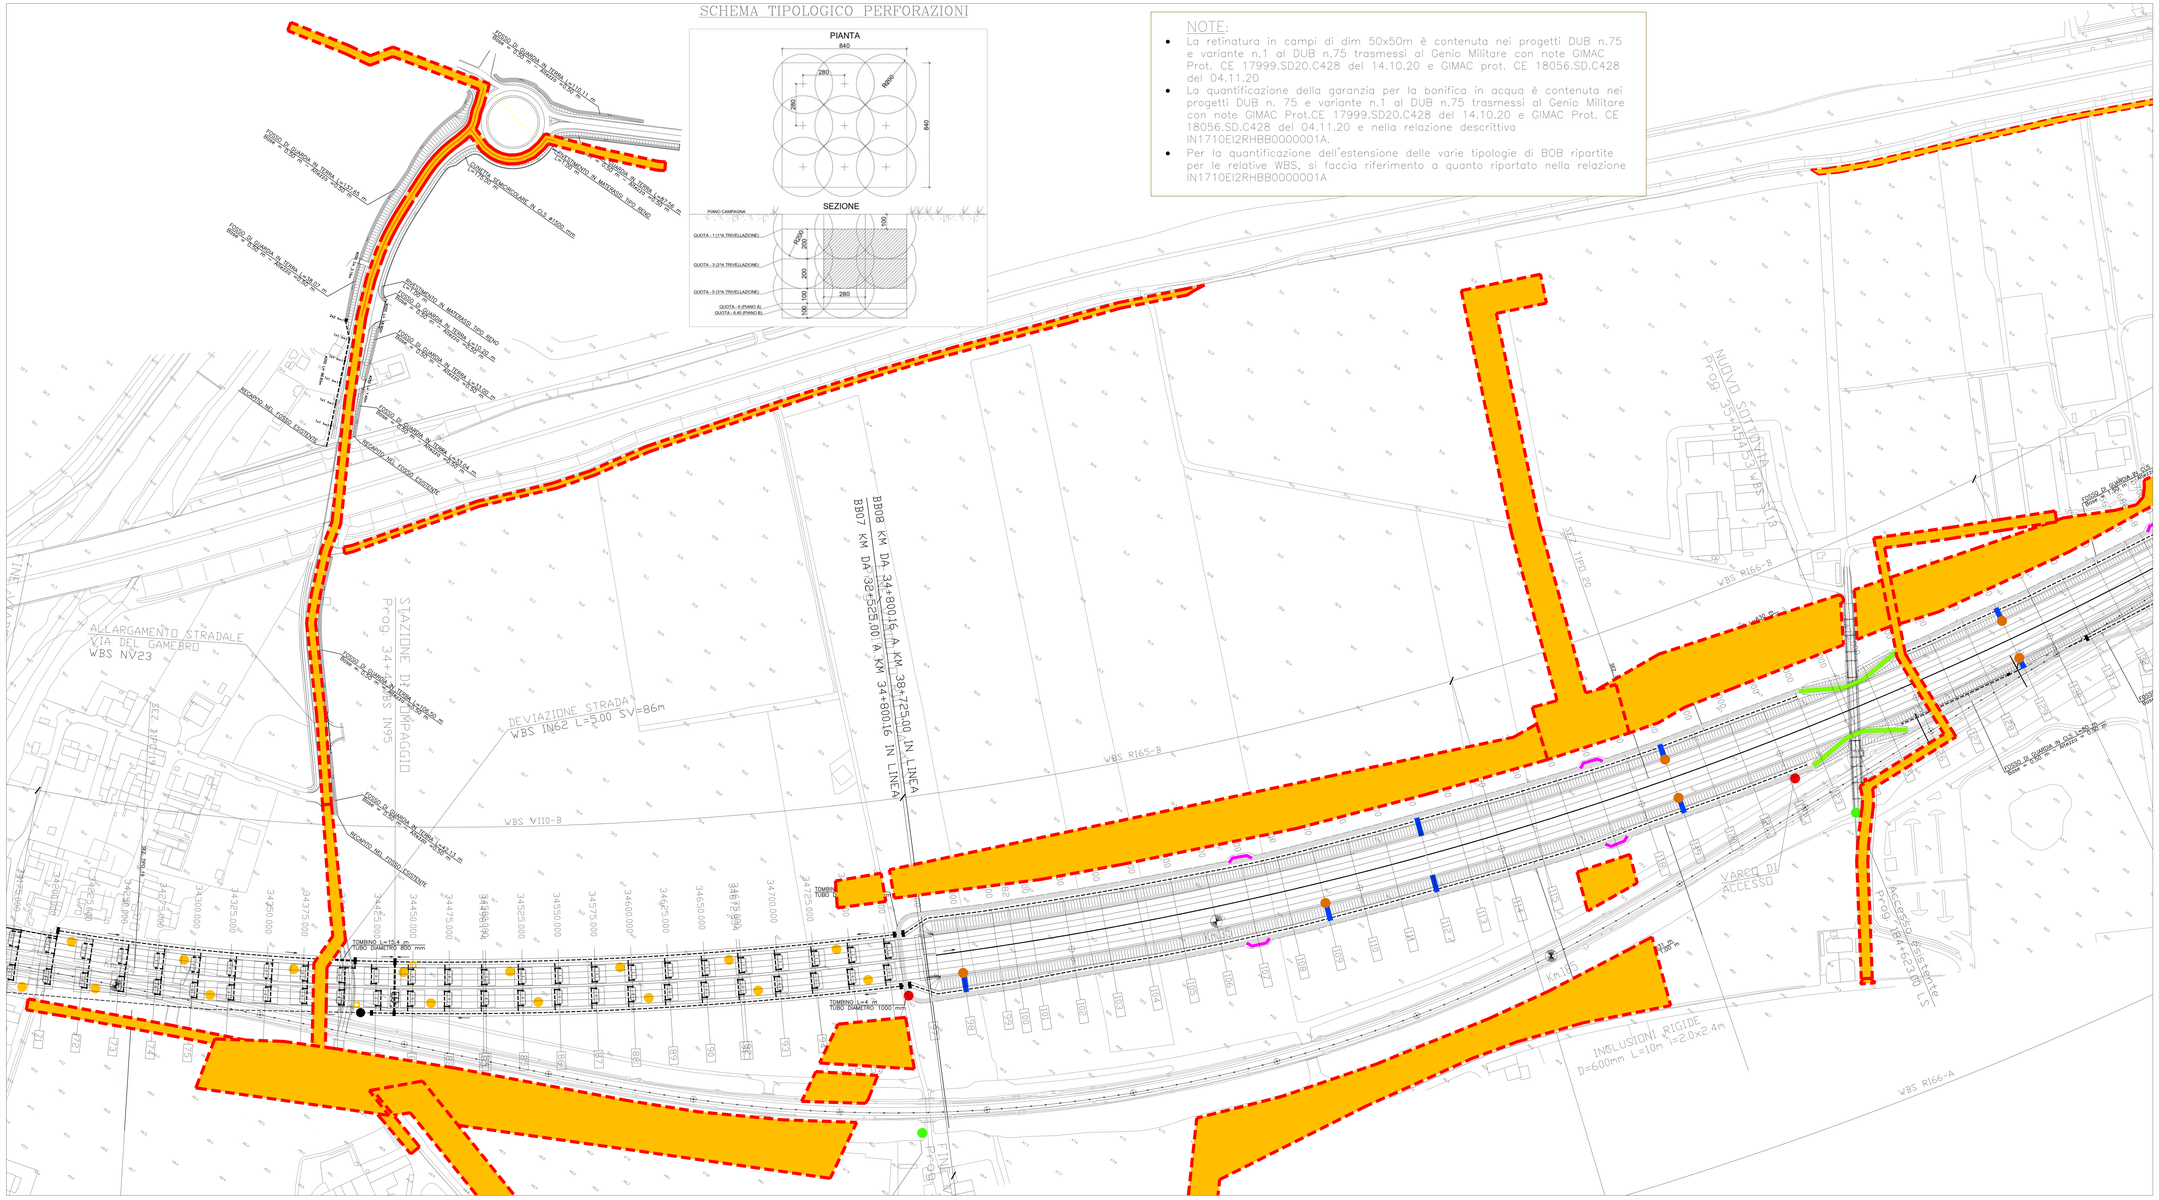

KEY PLAN

LEGENDA

- Bonifica di profondità con trivellazioni spinte fino a mt 3.00 con garanzia strumentale fino a mt 4.00 previa bonifica di superficie
- Superficie per spostamento sottoservizi e relative fasce di rispetto

COMMITTENTE:

RFI RETE FERROVIARIA ITALIANA
GRUPPO FERROVIE DELLO STATO

ALTA SORVEGLIANZA:

ITALFERR
GRUPPO FERROVIE DELLO STATO

GENERAL CONTRACTOR:

IRICAV2

INFRASTRUTTURE FERROVIARIE STRATEGICHE DEFINITE DALLA LEGGE OBIETTIVO N. 443/01

LINEA A.V. /A.C. TORINO-VENEZIA Tratta VERONA-PADOVA
Lotto funzionale Verona-Bivio Vicenza

PROGETTO ESECUTIVO

PARTE GENERALE
BONIFICA ORDIGNI BELLICI
GENERALE
Planimetria B.O.B. Interferenze con i sottoservizi da pk 34+300 a pk 35+800 - Tav. 13

IL PROGETTISTA INTEGRATORE	CONSORZIO IRICAV2	DIRETTORE LAVORI	SCALA:
Ing. Giovanni Battista Chiaia Ordine Ingegneri Milano n. 23845 Data:	Vincenzo Quarantiello Data:		1:1000

COMMESSA	LOTTO	FASE	ENTE	TIPO DOC.	OPERA/DISCIPLINA	PROGR.	REV.	FOGLIO
IN17	10	E	I2	P6	BB1500D	067	B	-

VISTO CONSORZIO IRICAV DUE
Firma: Data:

Progettazione :

Rev.	Descrizione	Redatto	Data	Verificato	Data	Approvato	Data	IL PROGETTISTA
A	EMISSIONE	G.Calvanese	Giugno 20	A.Ascenzi	Giugno 20	G.Ambrosecchia	Giugno 20	
B	REVISIONE INTEGRAZIONE INTERFERENZE	G.Calvanese	Settembre 20	A.Ascenzi	Settembre 20	G.Ambrosecchia	Settembre 20	
C								Data: Settembre 2020

CIG. 8017767C91 — CUP: J41E91000000009 — File: IN1710EI2RHBB0000001B.DWG — Cod. origine: C0447

Progetto cofinanziato dalla Unione Europea

Scala di plot:

TUTTI I DIRITTI DEL PRESENTE DOCUMENTO SONO RISERVATI AI SENSI DELLA LEGGE 633/941 LA RIPRODUZIONE ANCHE PARZIALE È VIETATA