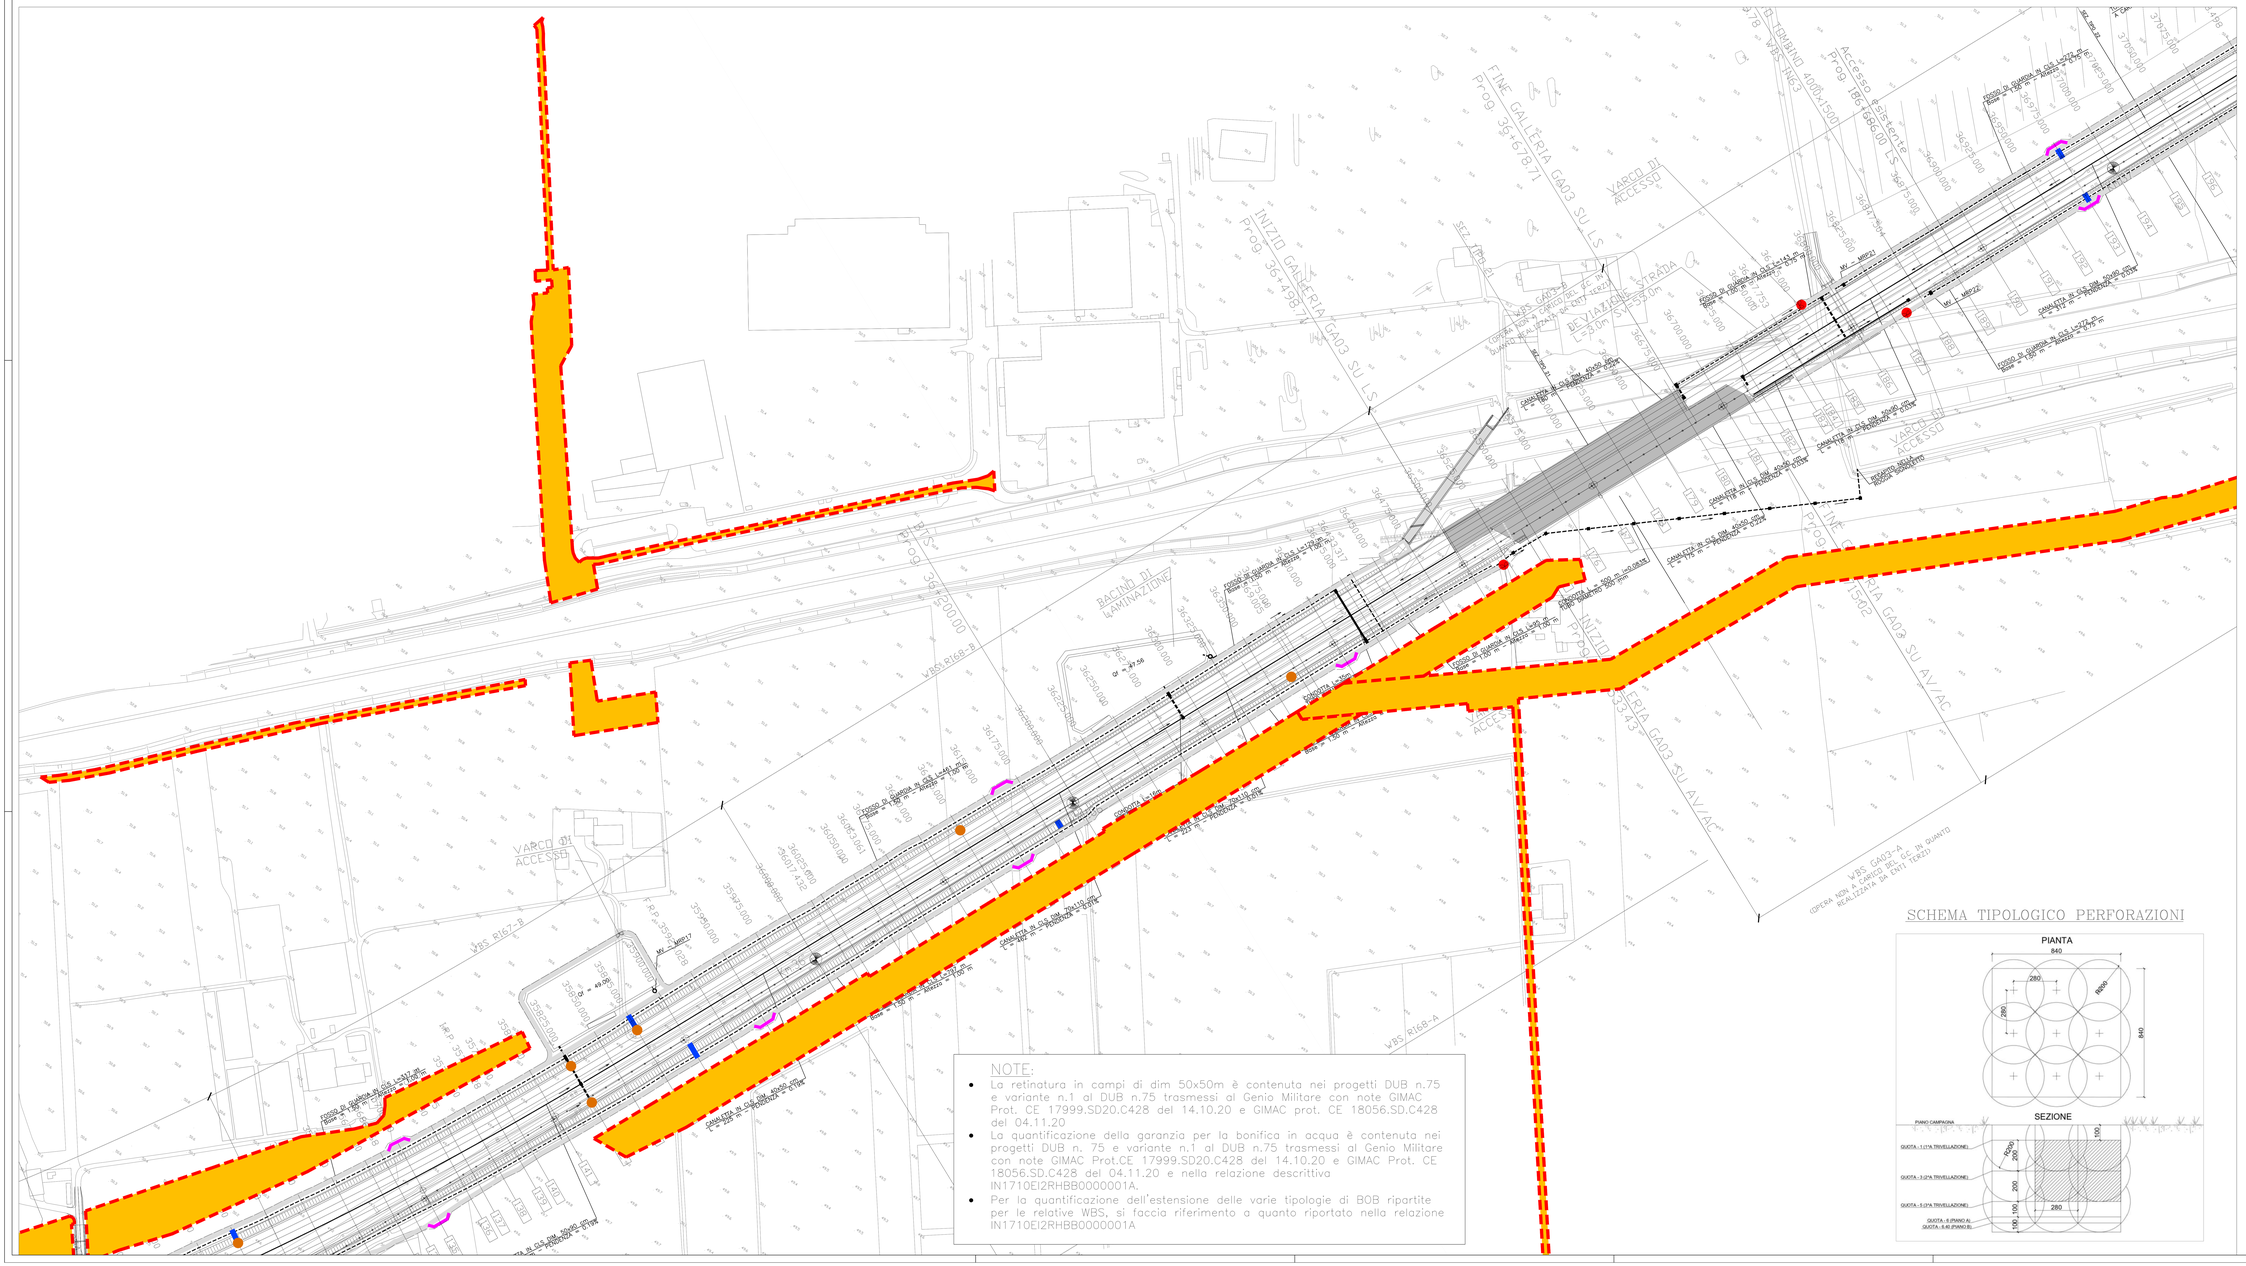
FINE GALLERIA GA03 SU LS
Prog. 36+678.71
INIZIO GALLERIA GA03 SU LS
Prog. 36+498.71
VARCO DI ACCESSO
BACINO DI LAMINAZIONE
VBS R168-B
VBS R167-B
VBS R168-A
VBS GA03-A
(OPERA NON A CARICO DEL CC IN QUANTO REALIZZATA DA ENTI (OR2))
GALLERIA GA03 SU AV/AC
Accesso Esistente
Prog. 186+686.00 LS
TOMBINO 4000x1500
VBS TK03
SOTTOPASSO STRADA
L=53.0m
DEVIAZIONE
L=53.0m
Prog. 36+200.00
Prog. 36+300.00
Prog. 36+400.00
Prog. 36+500.00
Prog. 36+600.00
Prog. 36+700.00
Prog. 36+800.00
Prog. 36+900.00
Prog. 37+000.00
Prog. 37+025.00
Prog.