


**LEGENDA**

- Bonifica di profondità con trivellazioni spinte fino a mt 3.00 con garanzia strumentale fino a mt 4.00 previa bonifica di superficie
- Superficie per spostamento sottoservizi e relative fasce di rispetto

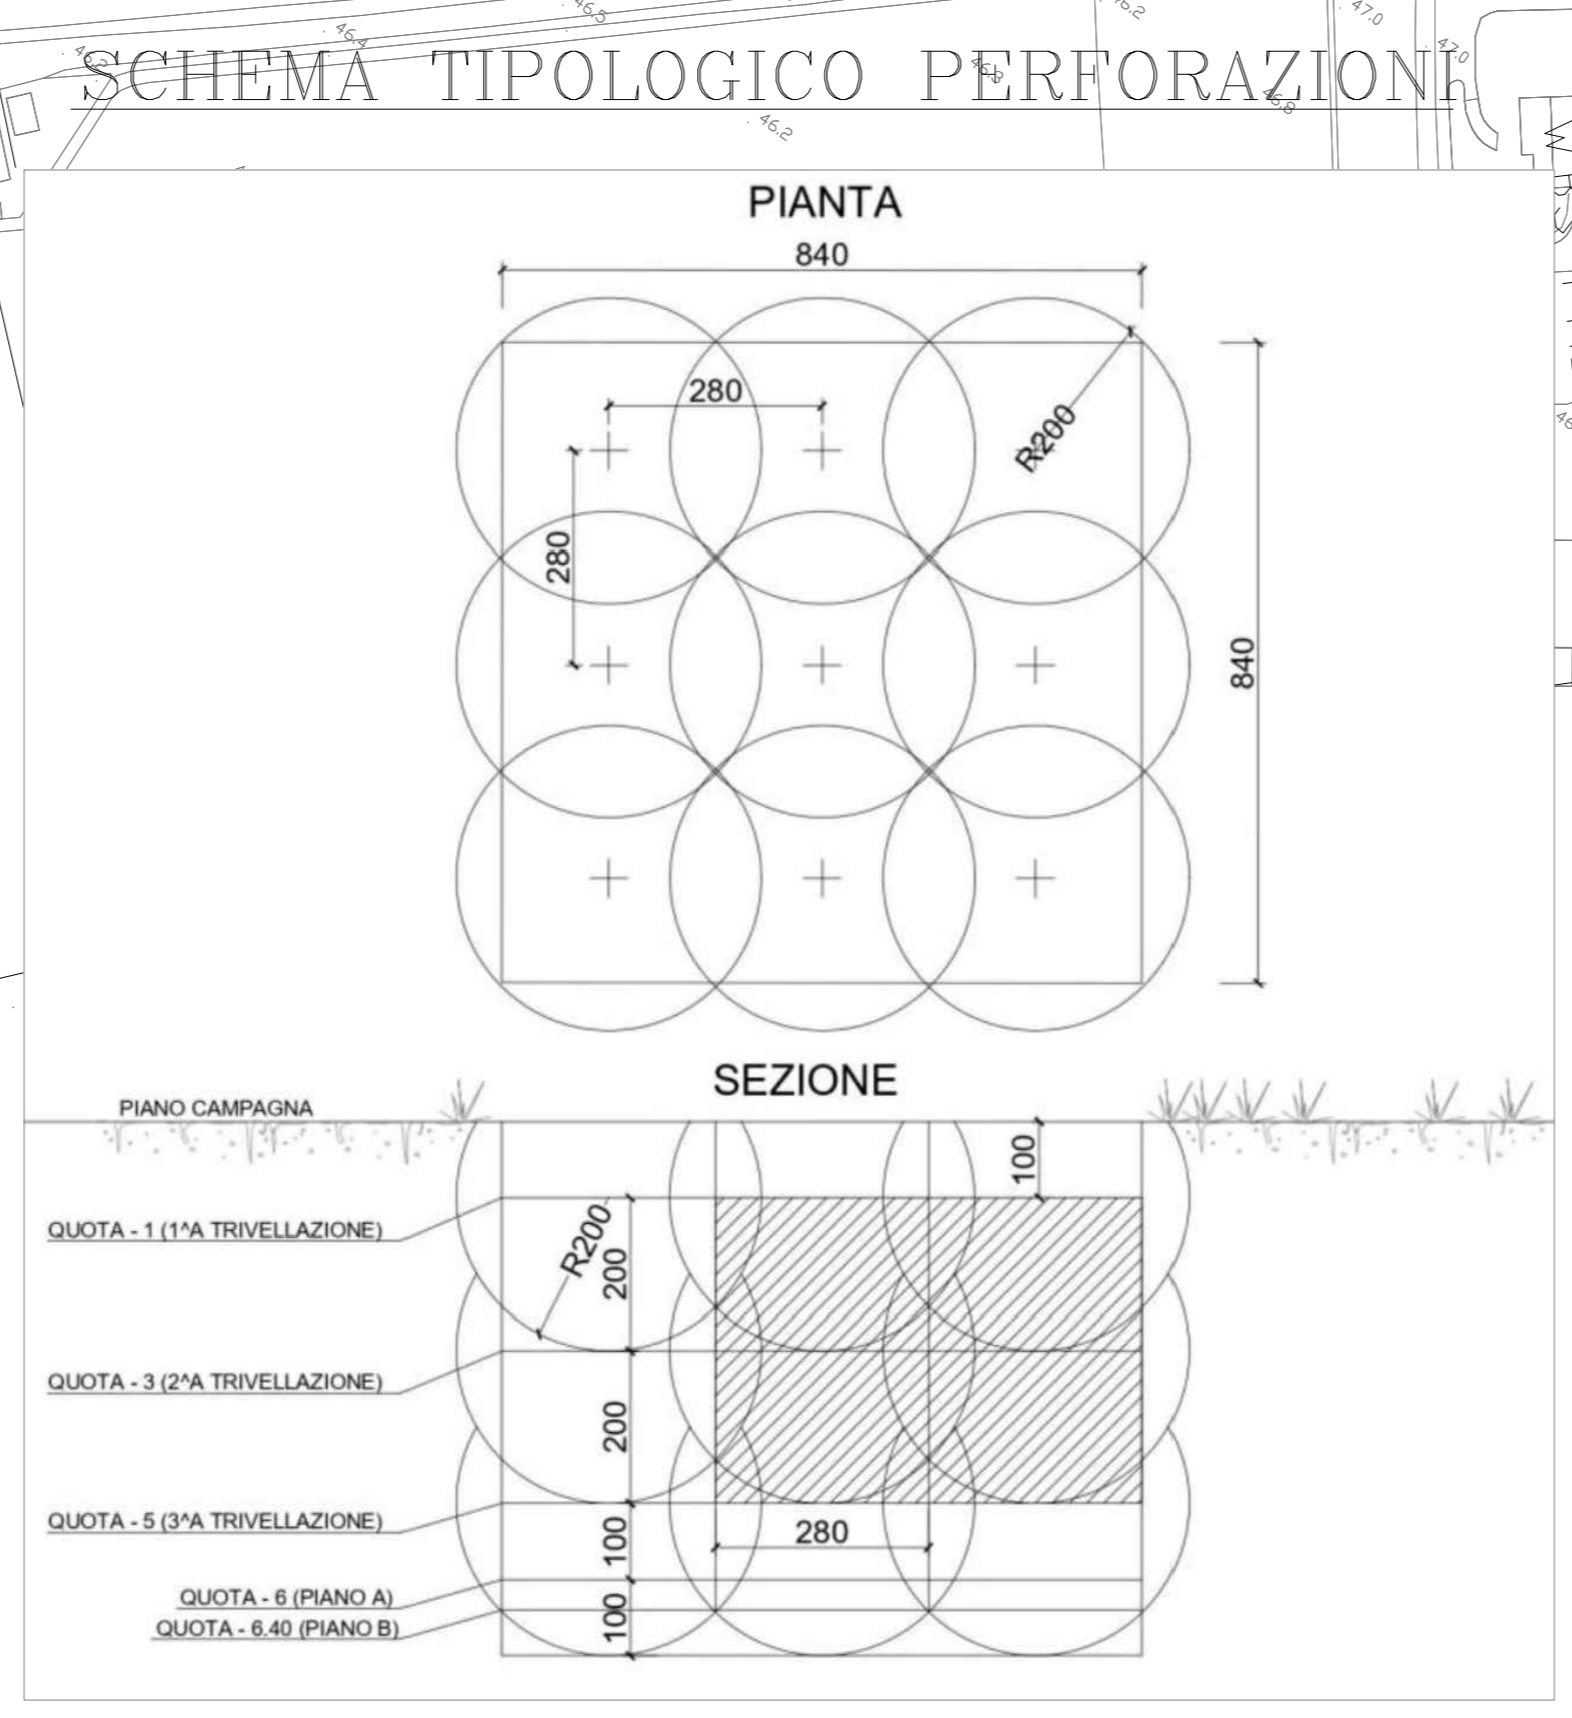

**NOTE:**

- La retinatura in campi di dim 50x50m è contenuta nei progetti DUB n.75 e variante n.1 al DUB n.75 trasmessi al Genio Militare con note GIMAC Prot. CE 17999.SD20.C428 del 14.10.20 e GIMAC prot. CE 18056.SD.C428 del 04.11.20
- La quantificazione della garanzia per la bonifica in acqua è contenuta nei progetti DUB n. 75 e variante n.1 al DUB n.75 trasmessi al Genio Militare con note GIMAC Prot.CE 17999.SD20.C428 del 14.10.20 e GIMAC Prot. CE 18056.SD.C428 del 04.11.20 e nella relazione descrittiva IN1710E12RHBB0000001A.
- Per la quantificazione dell'estensione delle varie tipologie di BOB ripartite per le relative WBS, si faccia riferimento a quanto riportato nella relazione IN1710E12RHBB0000001A

COMITENTE: **RFI** RETE FERROVIARIA ITALIANA GRUPPO FERROVIE DELLO STATO

ALTA SORVEGLIANZA: **ITALFERR** GRUPPO FERROVIE DELLO STATO

GENERAL CONTRACTOR: **IFICAV2**

**INFRASTRUTTURE FERROVIARIE STRATEGICHE DEFINITE DALLA LEGGE OBIETTIVO N. 443/01**  
**LINEA A.V. /A.C. TORINO-VENEZIA Tratta VERONA-PADOVA**  
**Lotto funzionale Verona-Bivio Vicenza**  
**PROGETTO ESECUTIVO**

PARTE GENERALE  
 BONIFICA ORDIGNI BELLCI  
 GENERALE

Planimetria B.O.B. Interferenze con i sottoservizi da pk 32+600 a pk 33+450 - Tav. 18

SCALA: 1:1000

|          |       |      |      |           |                   |       |      |        |
|----------|-------|------|------|-----------|-------------------|-------|------|--------|
| COMMESSA | LOTTO | FASE | ENTE | TIPO DOC. | OPERA DESCRIZIONE | PROG. | REV. | FOGGIO |
| IN17     | 10    | E    | 12   | P6        | B11500            | 072   | A    |        |

PROGETTAZIONE:  
 A EMISSIONE  
 B  
 C

CO 43791001 CLUP 341810000009 File: n1710E12RHBB0000001A Cod. origine: coact