


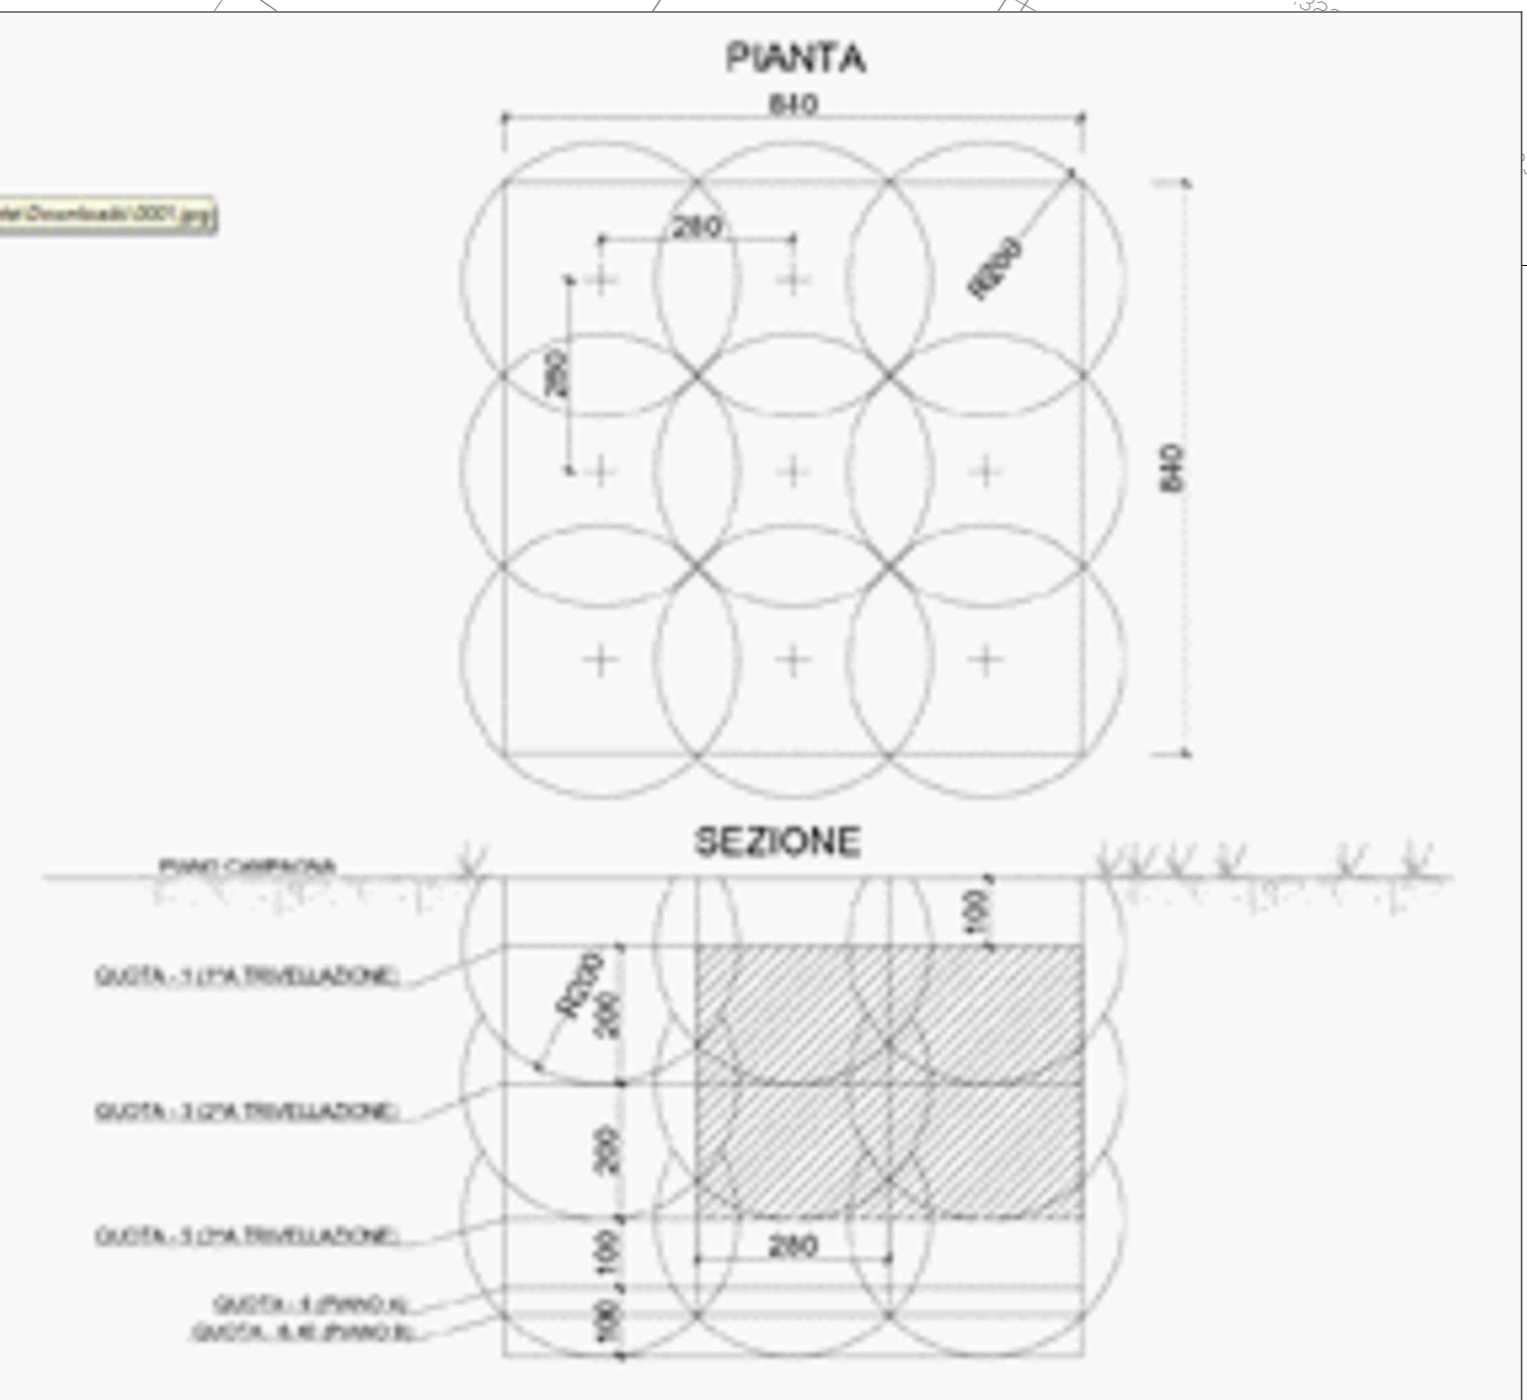


SCHEMA TIPOLOGICO PERFORAZIONI



NOTE:

- La retinatura in campi di dim 50x50m è contenuta nei progetti DUB n.75 e variante n.1 al DUB n.75 trasmessi al Genio Militare con note GIMAC Prot. CE 17999.SD.20.C428 del 14.10.20 e GIMAC prot. CE 18056.SD.C428 del 04.11.20
- La quantificazione della garanzia per la bonifica in acqua è contenuta nei progetti DUB n. 75 e variante n.1 al DUB n.75 trasmessi al Genio Militare con note GIMAC Prot.CE 17999.SD.20.C428 del 14.10.20 e GIMAC Prot. CE 18056.SD.C428 del 04.11.20 e nella relazione descrittiva IN1710E2RHBB0000001A.
- Per la quantificazione dell'estensione delle varie tipologie di BOB ripartite per le relative WBS, si faccia riferimento a quanto riportato nella relazione IN1710E2RHBB0000001A

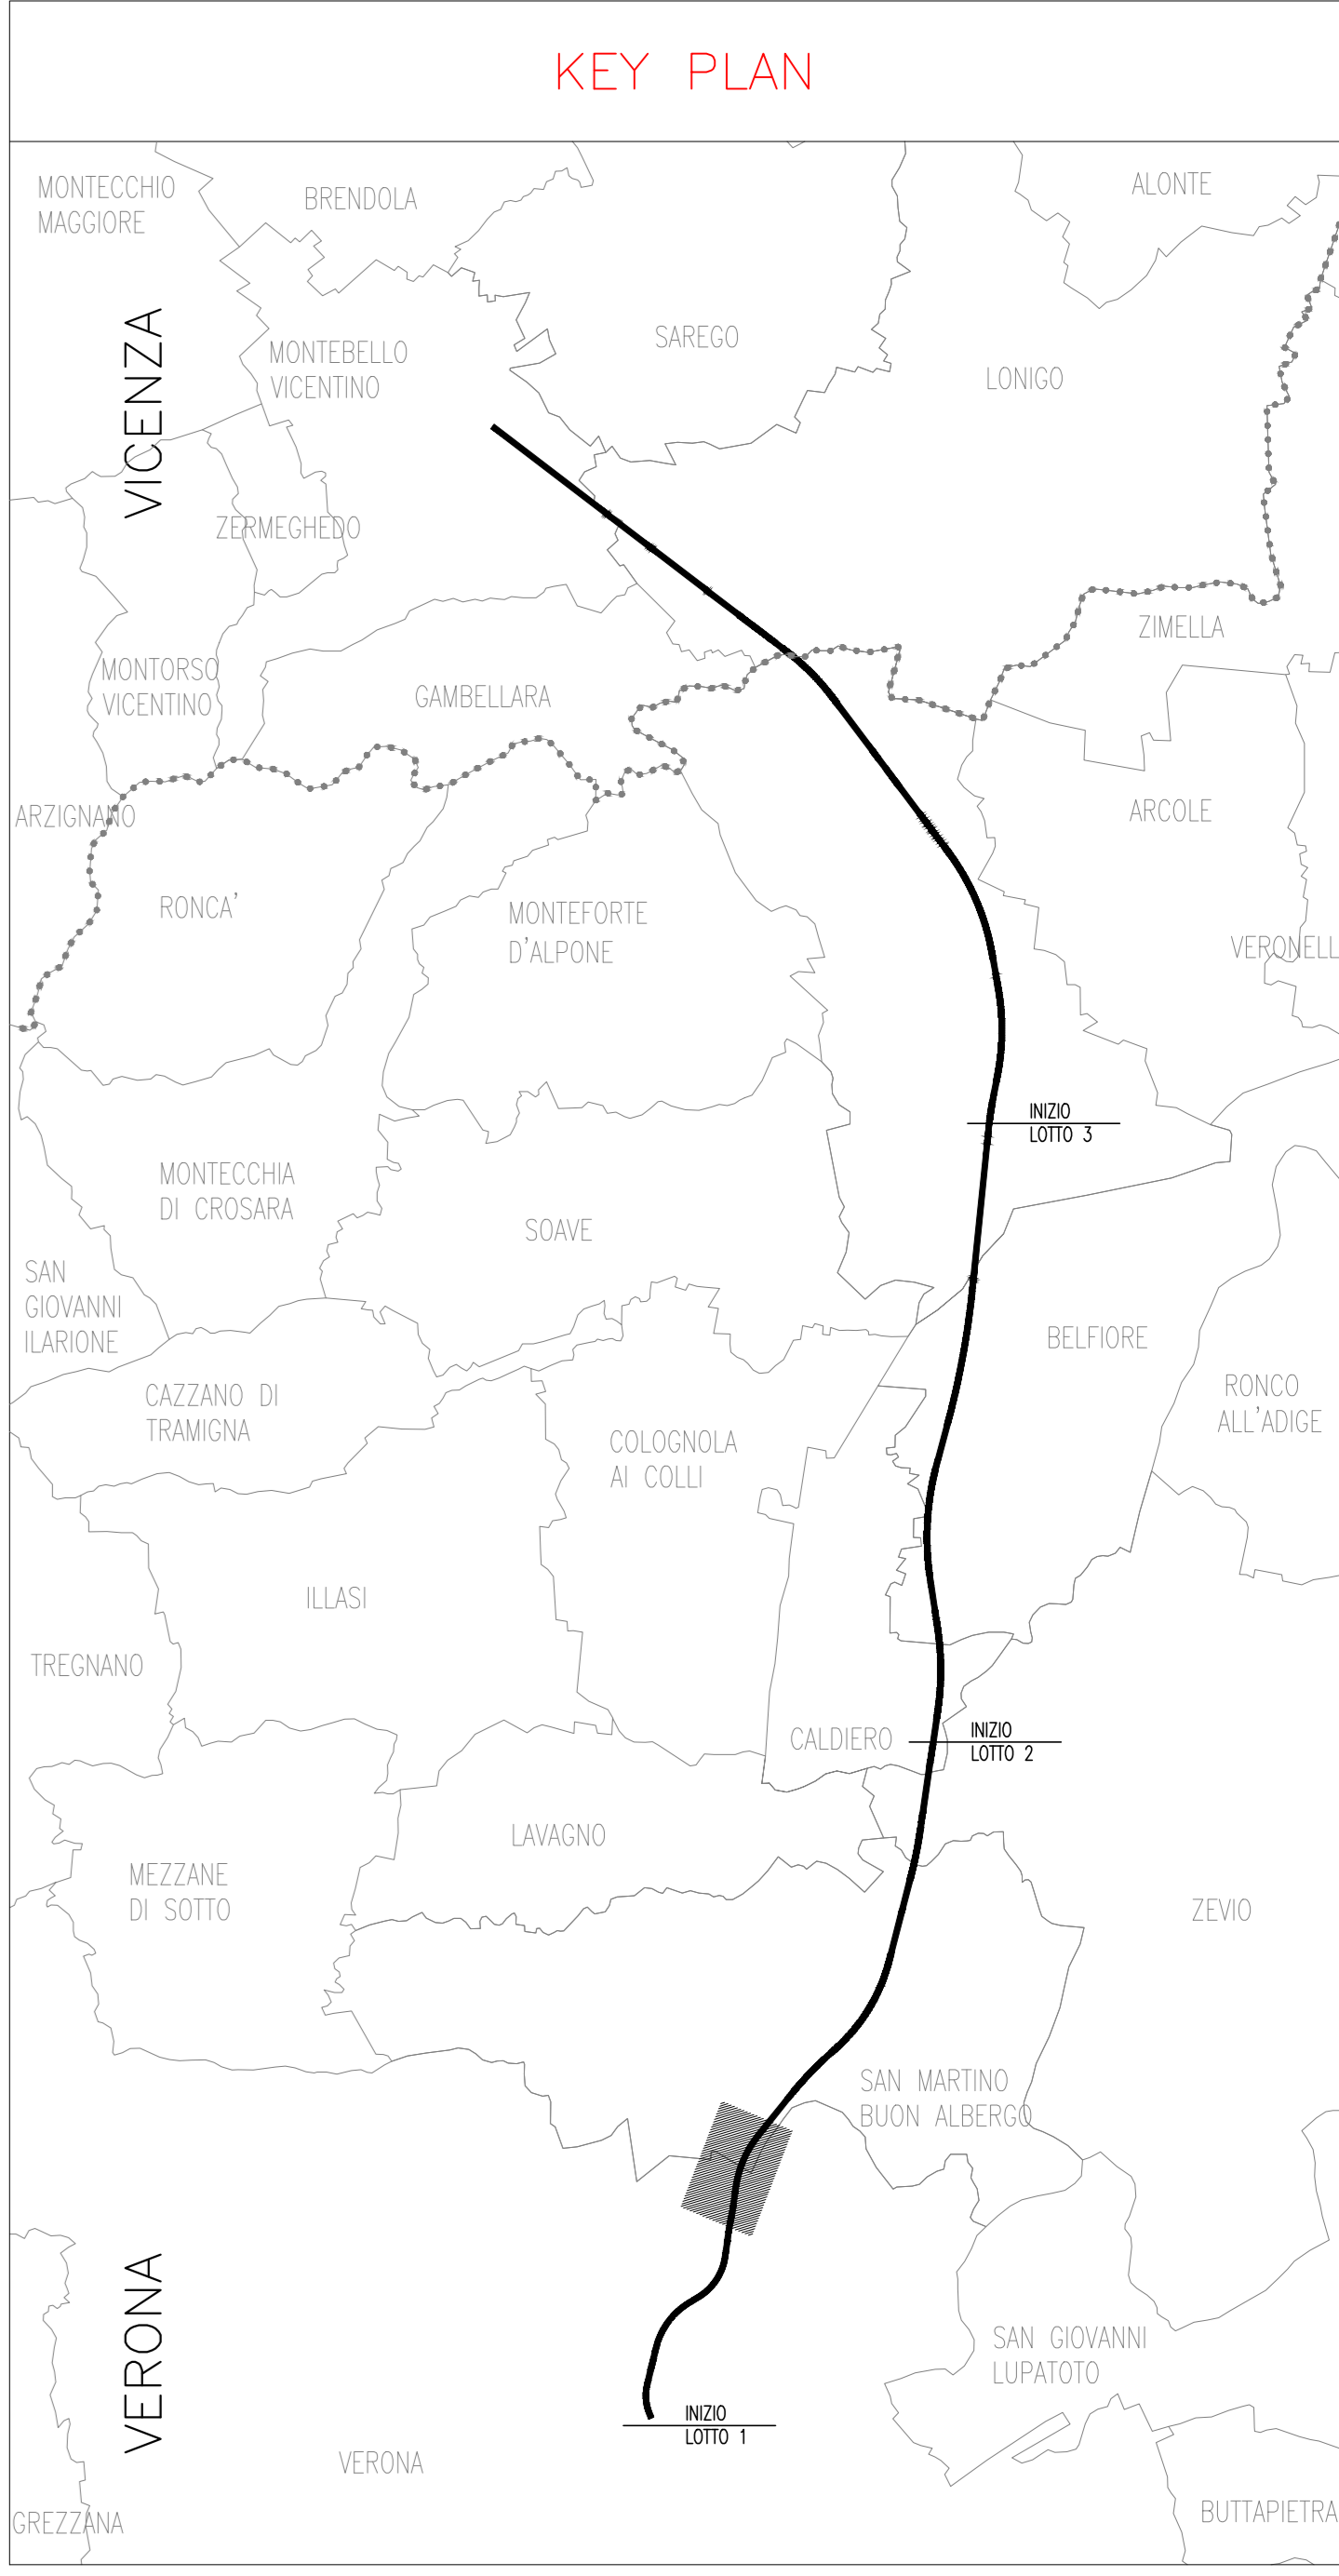

LEGENDA

- Bonifica di profondità con trivellazioni spinte fino a mt 3,00 con garanzia strumentale fino a mt 4,00 previa bonifica di superficie
- Superficie per spostamento sottoservizi e relative fasce di rispetto

COMMITENTE: **RFI RETE FERROVIARIA ITALIANA GRUPPO FERROVIE DELLO STATO**

ALTA SORVEGLIANZA: **ITALFERR GRUPPO FERROVIE DELLO STATO**

GENERAL CONTRACTOR: **ITICAV2**

INFRASTRUTTURE FERROVIARIE STRATEGICHE DEFINITE DALLA LEGGE OBIETTIVO N. 443/01
LINEA A.V. /A.C. TORINO-VENEZIA Tratta VERONA-PADOVA
Lotto funzionale Verona-Bivio Vicenza
PROGETTO ESECUTIVO

PARTE GENERALE
 BONIFICA ORDIGNI BELLCI
 GENERALE

Planimetria B.O.B. Interferenze con i sottoservizi da pk 25+000 a pk 26+700 - Tav. 23

PROGETTISTA	ING. GIOVANNI BELLI	CONTORE	ING. PAOLO CANTU	SCALA:	1:1000
DATA	04/03/2024	DATA	04/03/2024	PROG.	07/7
COMMESSA	LOTTO	FASE	ENTE	TIPO DOC.	OPERA DESCRIZIONE
IN17	10	E	IT2	P6	B11500

VISTO CONSORZIO IRICAV2

PROGETTAZIONE	DESCRIZIONE	REDAZIONE	DATA	VERIFICA	DATA	APPROVAZIONE	DATA	IL PROGETTISTA
A	ESECUZIONE	C. Cantu	04/03/2024	A. Belli	04/03/2024	G. Belli	04/03/2024	
B	REVISIONI E INTERAZIONE INTERFERENZE	C. Cantu	04/03/2024	A. Belli	04/03/2024	G. Belli	04/03/2024	
C								

CS 40794001 | Progetto cofinanziato dalla Unione Europea | CLUP: 141F100000009 | File: 141F1000000000009 | Cod. origine: coact