


**LEGENDA**

Bonifica di profondità con trivellazioni spinte fino a mt 3.00 con garanzia strumentale fino a mt 4.00 previa bonifica di superficie

Superficie per spostamento sottoservizi e relative fasce di rispetto

**SCHEMA TIPOLOGICO PERFORAZIONI**

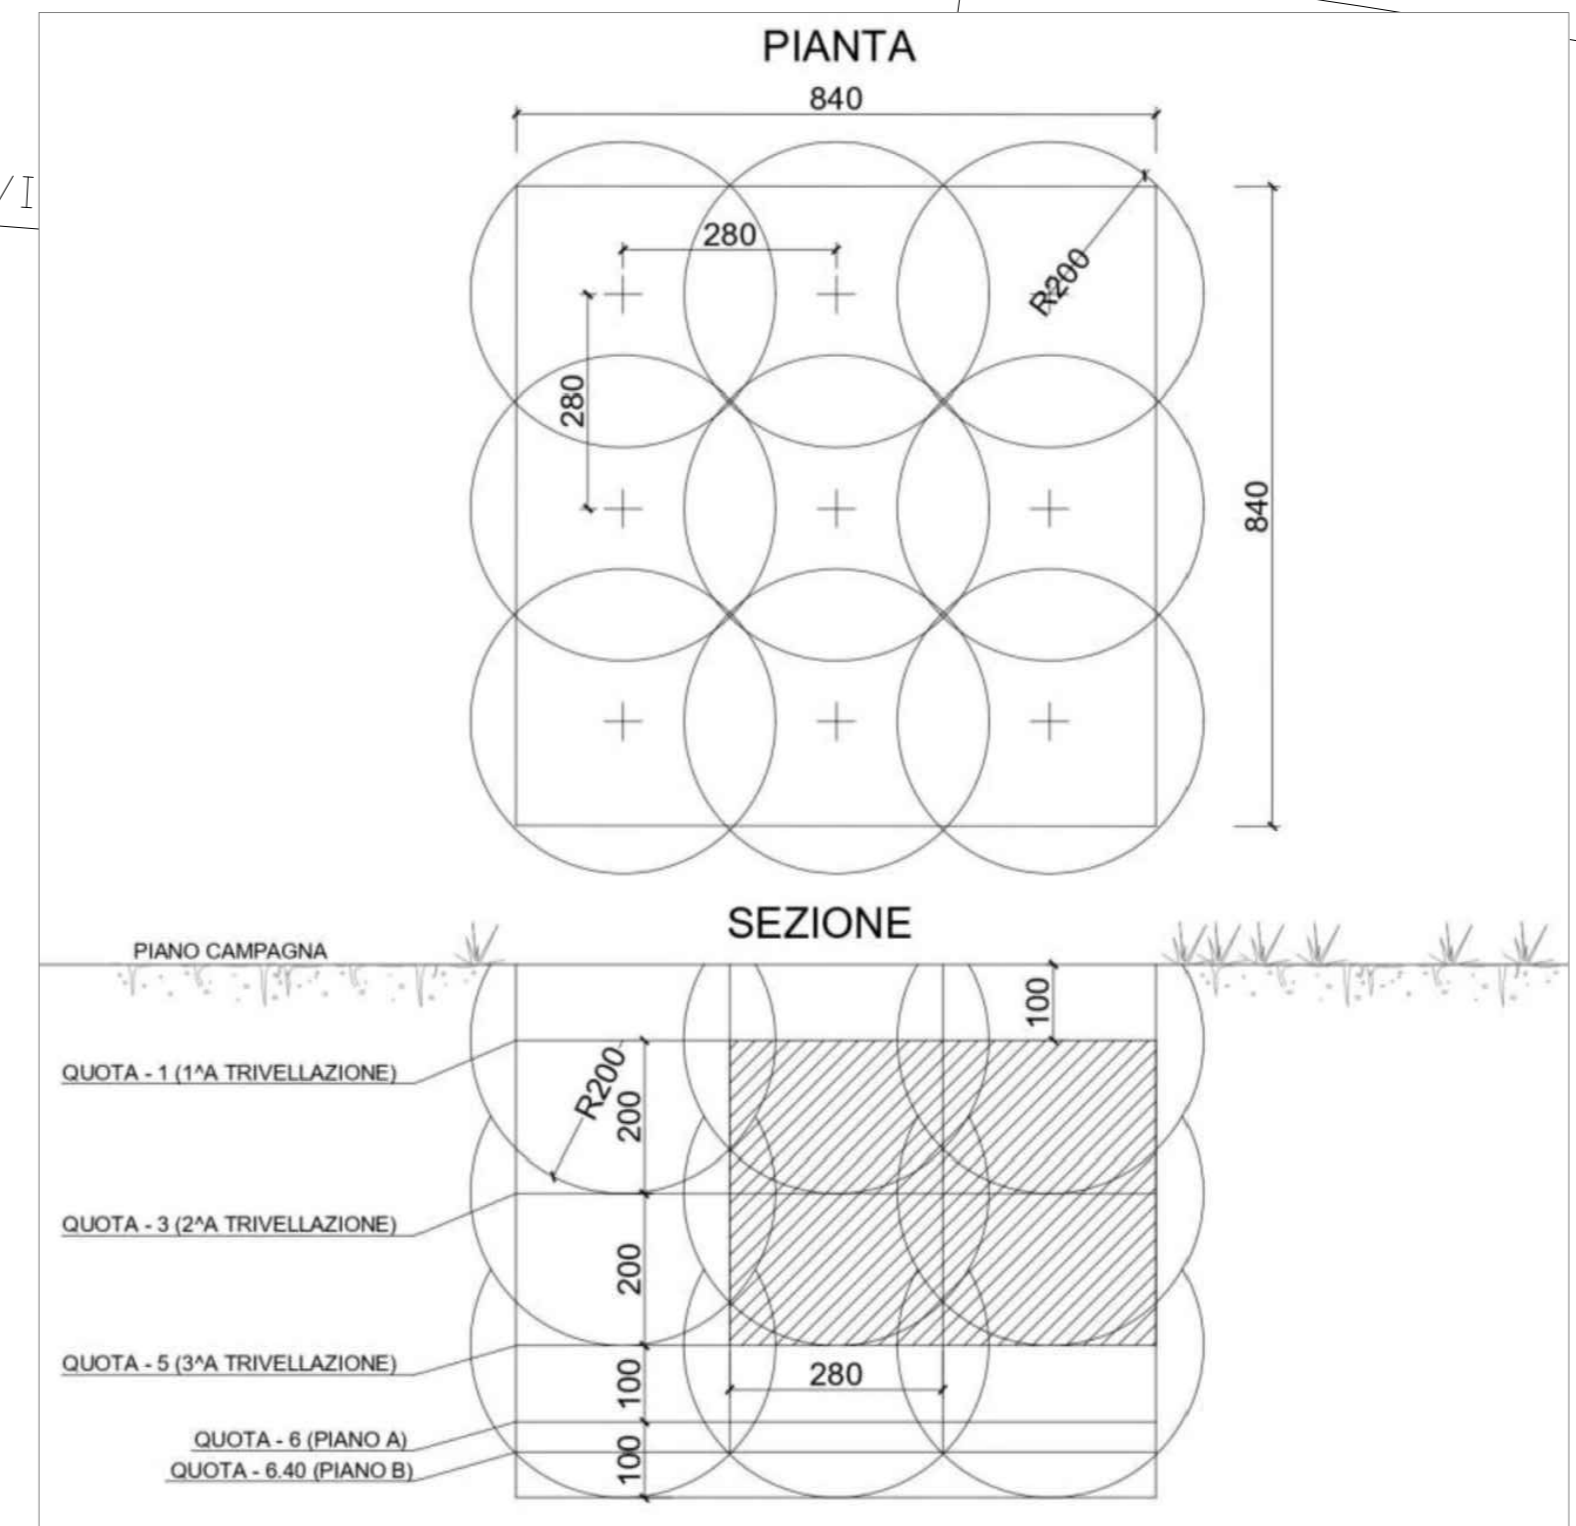

**NOTE:**

- La retinatura in campi di dim 50x50m è contenuta nei progetti DUB n.75 e variante n.1 al DUB n.75 trasmessi al Genio Militare con note GIMAC Prot. CE 17999.SD20.C428 del 14.10.20 e GIMAC prot. CE 18056.SD.C428 del 04.11.20
- La quantificazione della garanzia per la bonifica in acqua è contenuta nei progetti DUB n. 75 e variante n.1 al DUB n.75 trasmessi al Genio Militare con note GIMAC Prot.CE 17999.SD20.C428 del 14.10.20 e GIMAC Prot. CE 18056.SD.C428 del 04.11.20 e nella relazione descrittiva IN1710EI2RHBB000001A.
- Per la quantificazione dell'estensione delle varie tipologie di BOB ripartite per le relative WBS, si faccia riferimento a quanto riportato nella relazione IN1710EI2RHBB000001A

COMMITTENTE: **RFI** RETE FERROVIARIA ITALIANA GRUPPO FERROVIE DELLO STATO

ALTA SORVEGLIANZA: **ITALFERR** GRUPPO FERROVIE DELLO STATO

GENERAL CONTRACTOR: **ITICAV2**

**INFRASTRUTTURE FERROVIARIE STRATEGICHE DEFINITE DALLA LEGGE OBIETTIVO N. 443/01**  
**LINEA A.V. /A.C. TORINO-VENEZIA Tratta VERONA-PADOVA**  
**Lotto funzionale Verona-Bivio Vicenza**  
**PROGETTO ESECUTIVO**

PARTE GENERALE  
 BONIFICA ORDIGNI BELLICI  
 GENERALE

Planimetria B.O.B. Interferenze con i sottoservizi da pk 33+250 a pk 33+600 - Tav. 26

GENERAL CONTRACTOR: **ITICAV2** DIRETTORE LAVORI: **ITICAV2** SCALA: 1:1000

PROGETTISTA: **ITICAV2** DATA: 11/17

COMMESSA	LOTTO	FASE	ENTE	TIPO DOC.	OPERA/DESCRIZIONE	PROG.	REV.	FOGGIO
IN17	10	E	12	P6	B11500	080	A	

PROGETTAZIONE:

Rev.	Descrizione	Autore	Data	Verificato	Data	Approvato	Data	PROGETTISTA
A	ESSESIONE INTERFERENZE	C.Colonna		A.Moroni		G.Milanesi		
B								
C								

CO 437915001 CLUP 3419100000009 File: IN1710EI2RHBB000001A Cod. origine: coact

Progetto cofinanziato dalla Unione Europea